Samþykkt þann
11. ágú. 2023
Íh. byggingarfulltrúans í Hafnarfirði
Róbert A. Róbertsson

Dags:	Nr.	Breytingar:	Samþ.

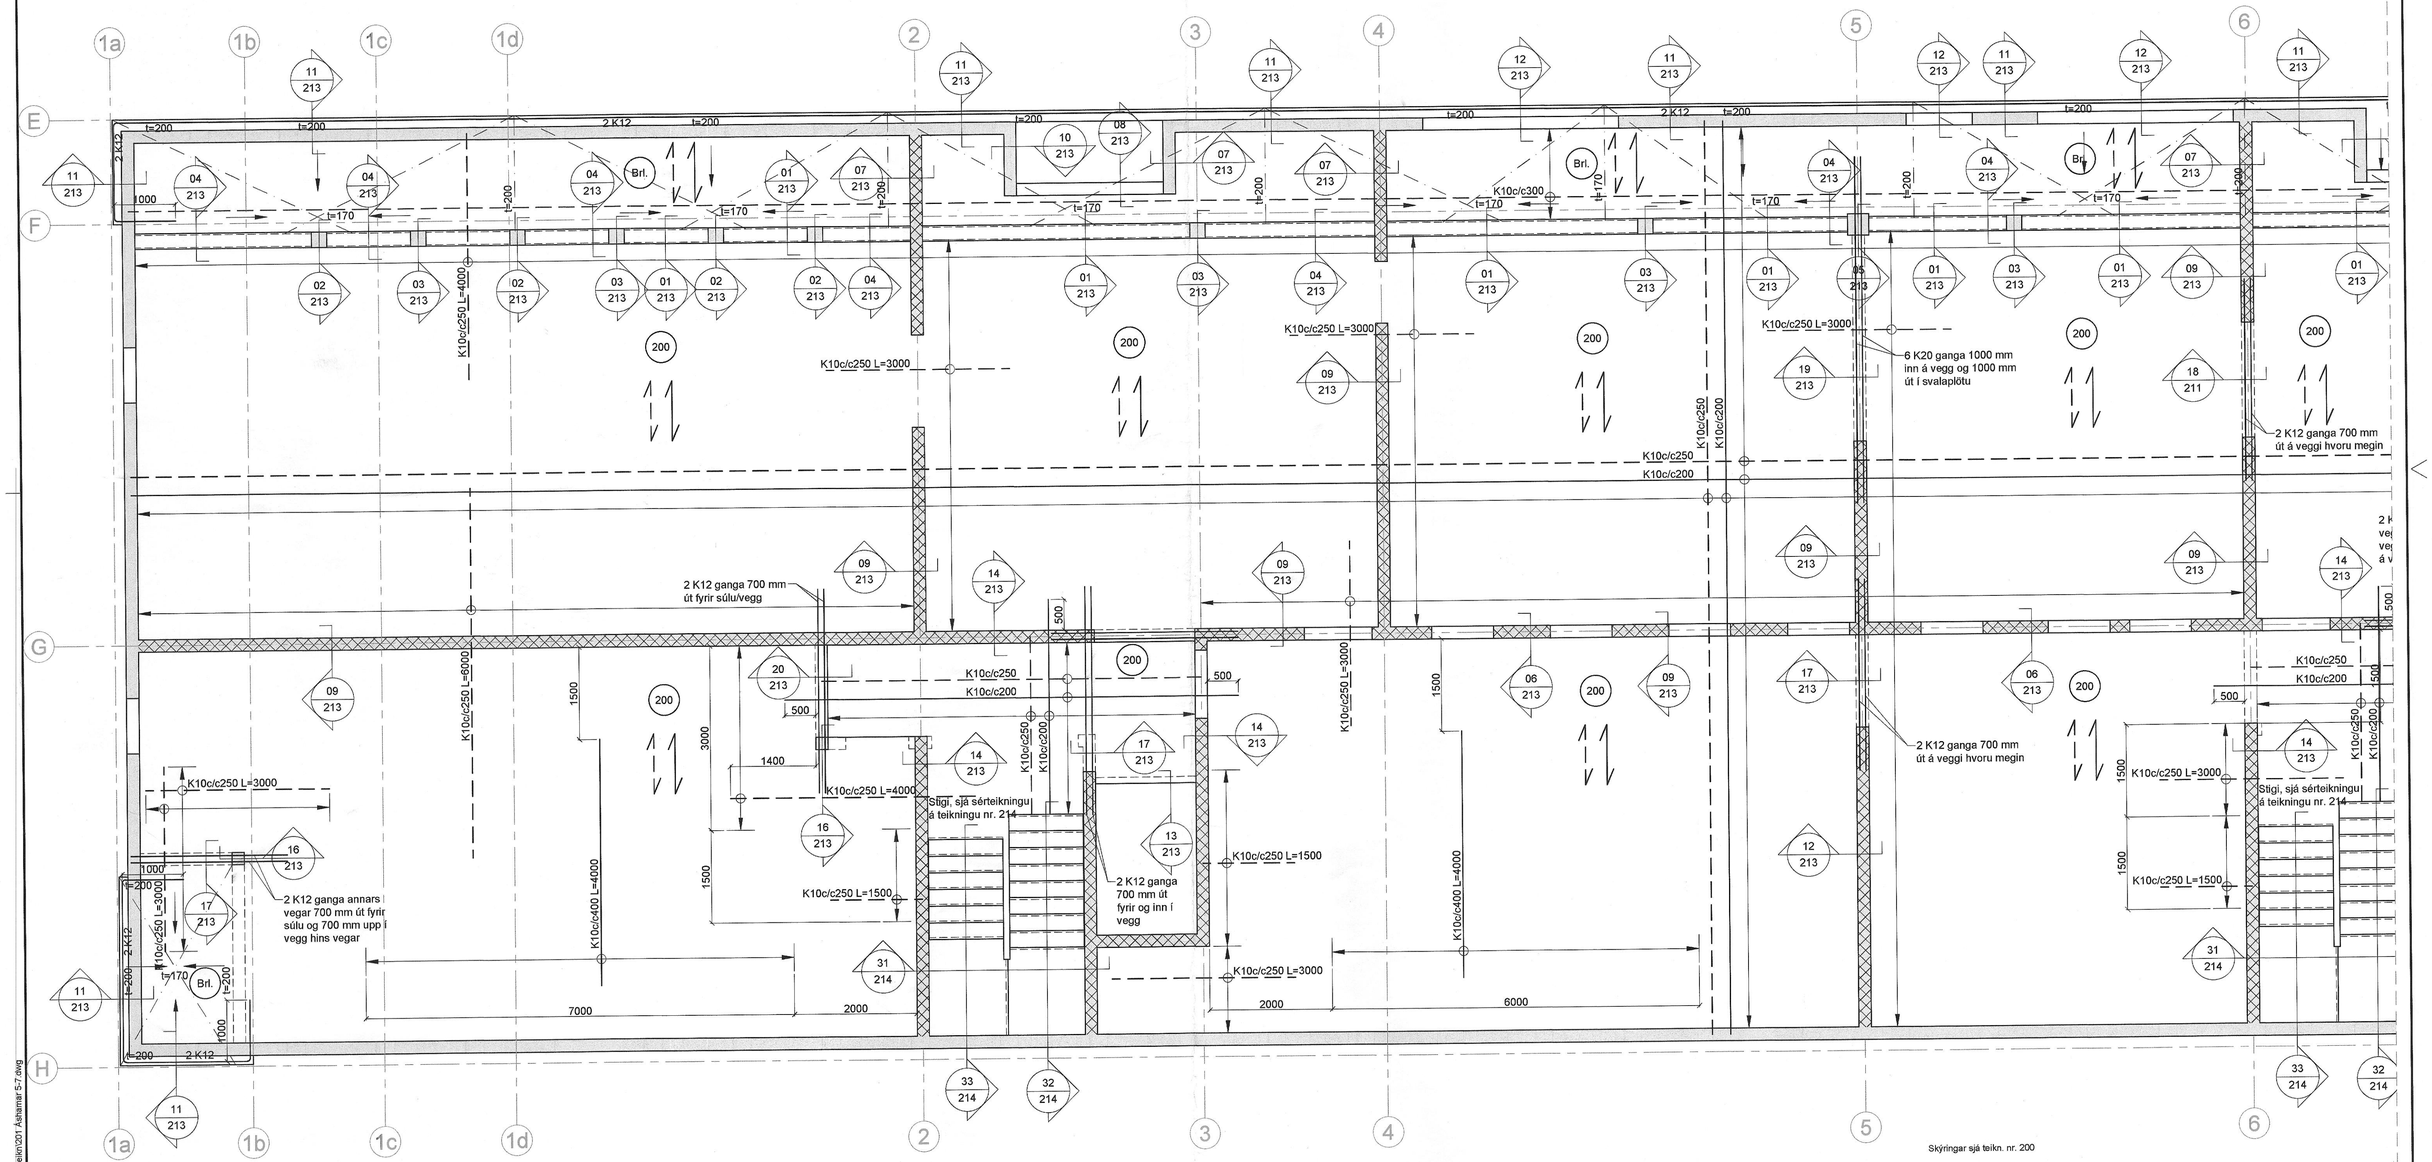

Skýringar sjá teikn. nr. 200

Grunnmynd kjallara, 1:50

Járnbending veggja nema annað sé tekið fram á sniðum og deilum

- Tvöföld grind, K10c/c150 í ytri brún og K10c/c200 í innri brún
- Tvöföld grind K10c/c250.
- Tvöföld grind K10c/c200.

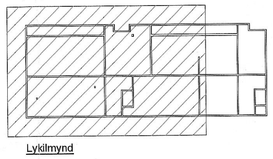

Lykilmynd

0 1000 2000 3000 4000 5000 mm

1:50 (Í A1)

VERKHOF EHF

Fellsmúli 26 • 108 Reykjavík • Sími: 517 9050 • Netfang: verkhof@verkhof.is

Heiti verks: Áshamar 5-7 - Mhl. 02 Hafnarfjörður	Hönnuðir: Svavar M. Sigurjónsson 180867-3419; Björgvin Ó. Sigurjónsson 110481-5279	Dags: 12.05.2023	
		Geymslunr.: 201	
Heiti teikningar: Burðarvirki: Plata yfir kjallara Grunnmynd	Samþykkt: Svavar M. Sig	Verknúmer: 22-01	
	Aðalhönnuður: Rafael Campos de Pinho 0882[illegible]-2329	Mælikv.: 1:50	
Hannað: BÓS; Teiknar: BÓS; Mælt: ; Yfirfarið: SMS	Samþykkt: RPin	Teikn.nr.: 211	Útgáfa:

P:\Verk 2022\22-01 Áshamar 1-7\03 Teikningar\B-teikn\201 Áshamar 5-7.dwg

7.6.2023 14:01:55