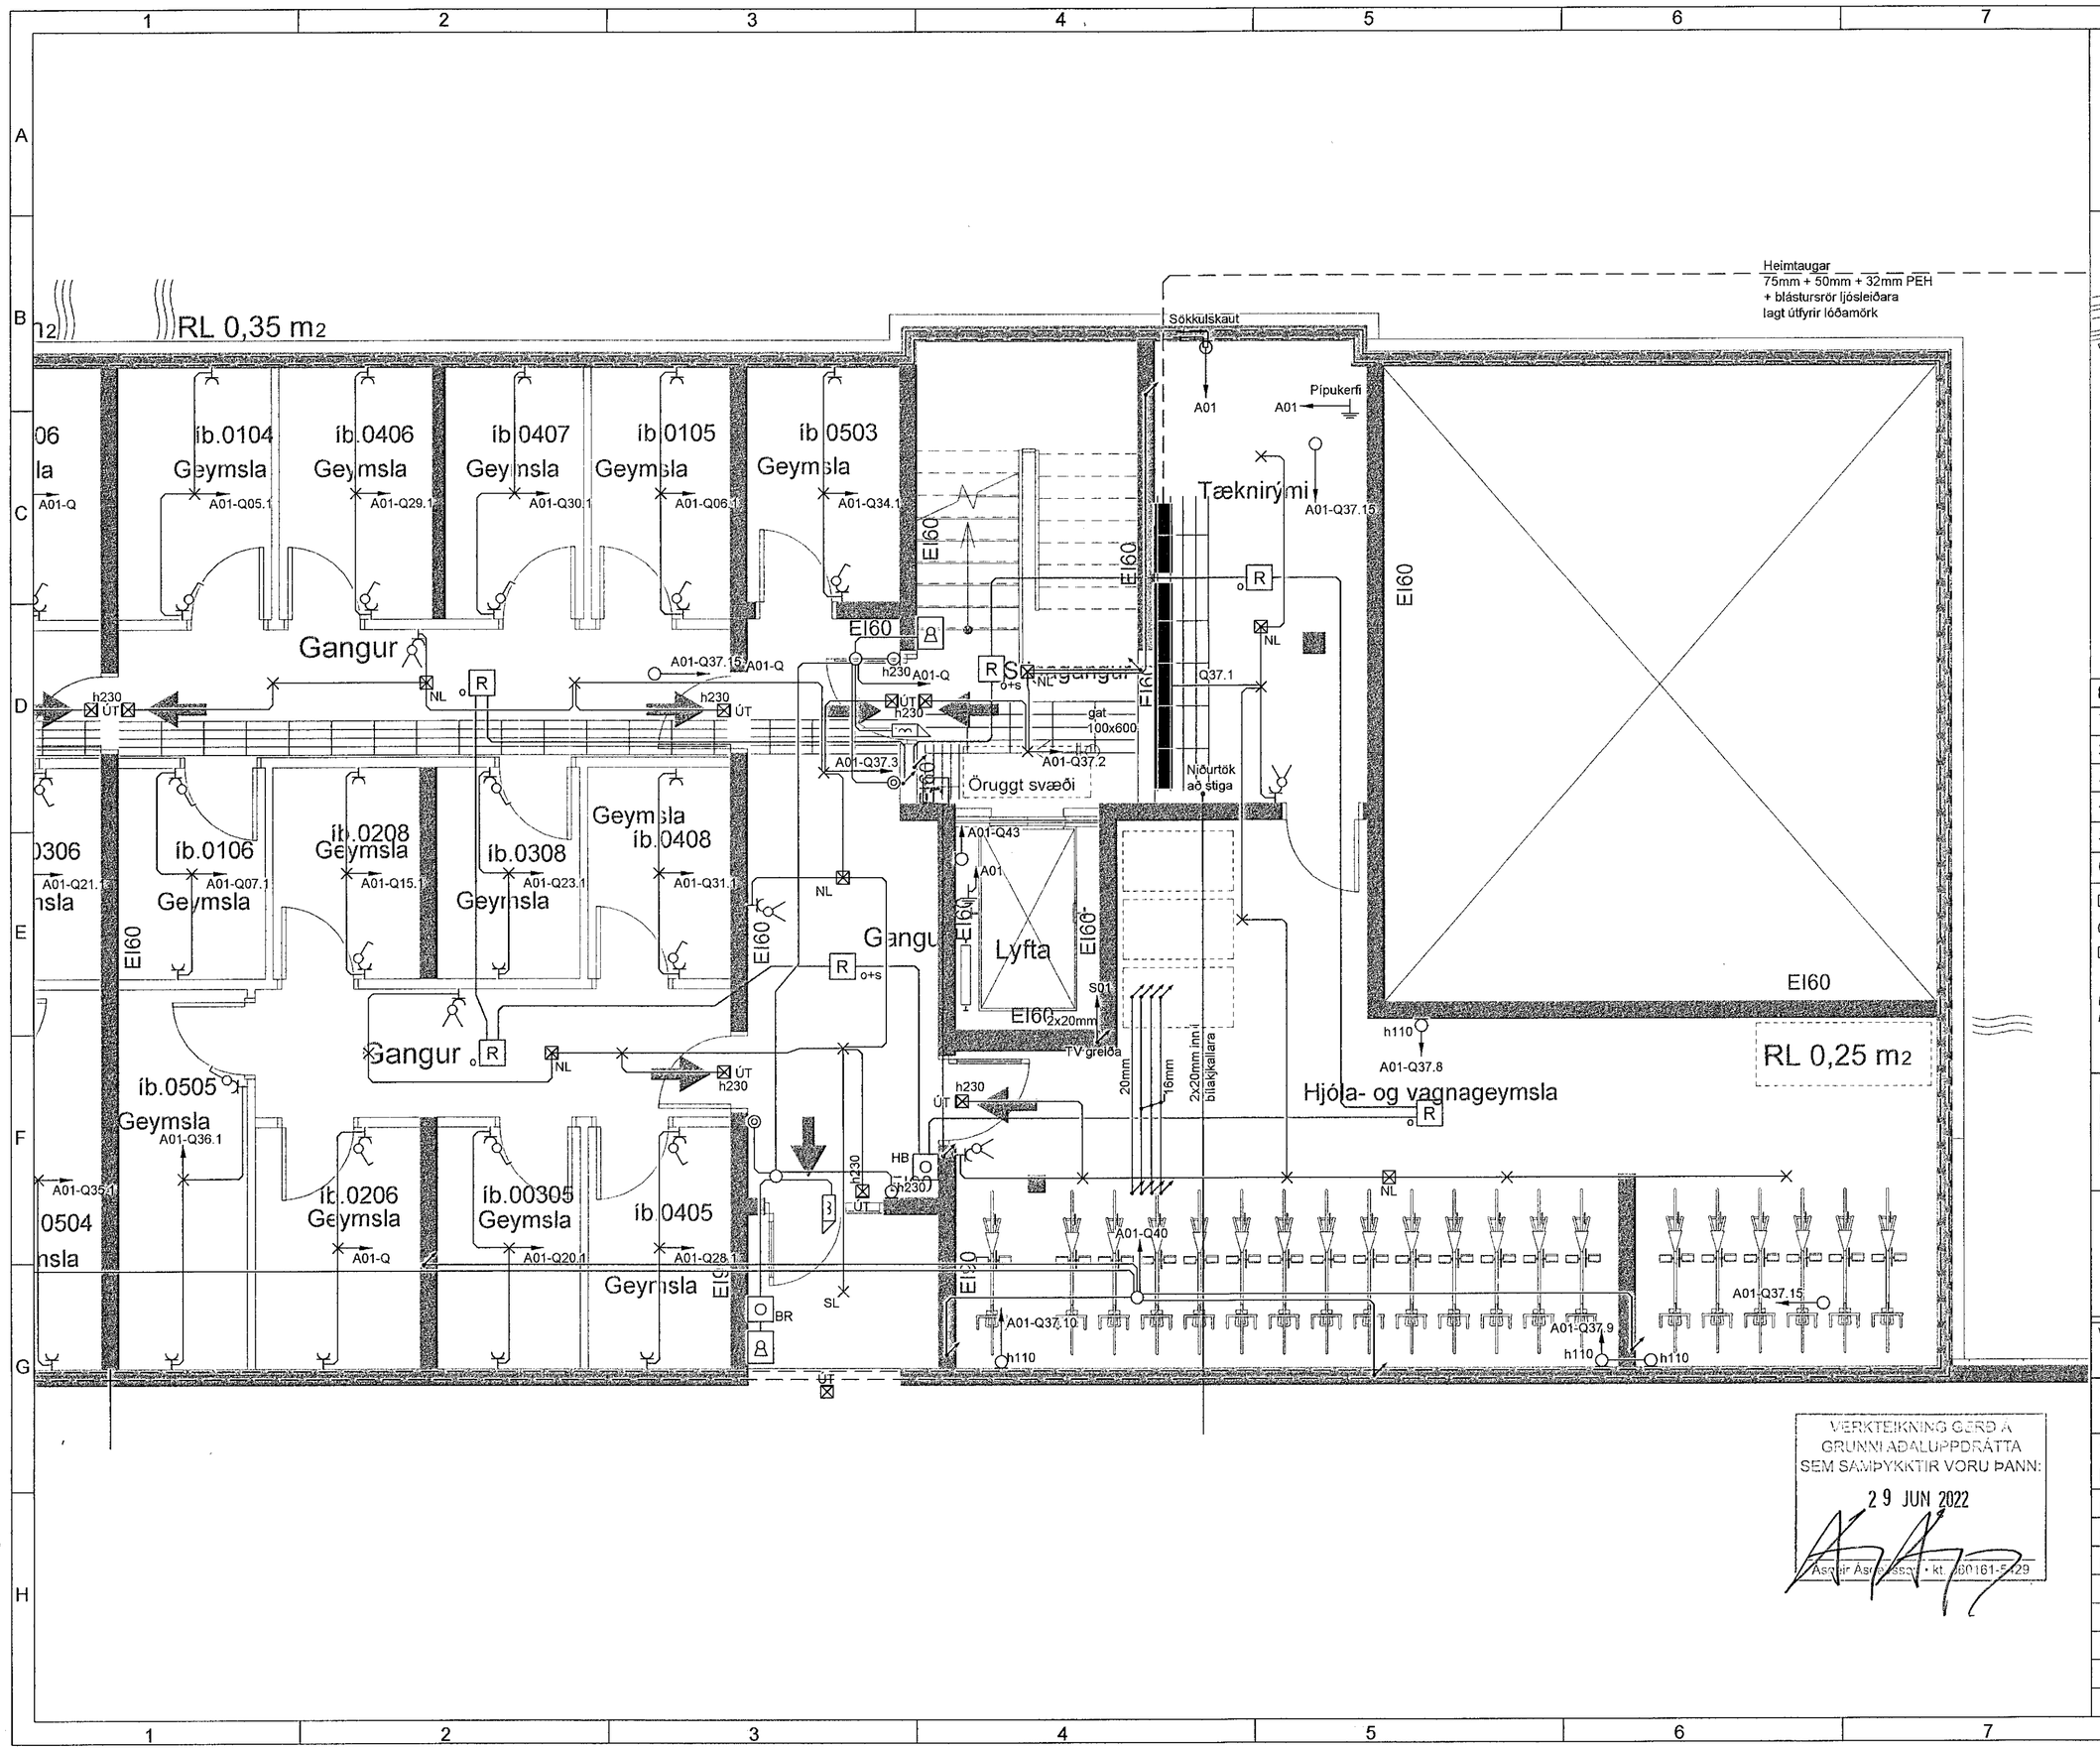

VERKTEIKNING GERÐ Á GRUNNI AÐALUPPDRÁTTA SEM SAMÞYKKTIR VORU ÞANN:
29 JUN 2022
Ásgeir Ásgeirsson • kt. 060161-5129

MÓTTEKIÐ
20. DES. 2022
Byggingarfulltrúinn í Hafnarfirði

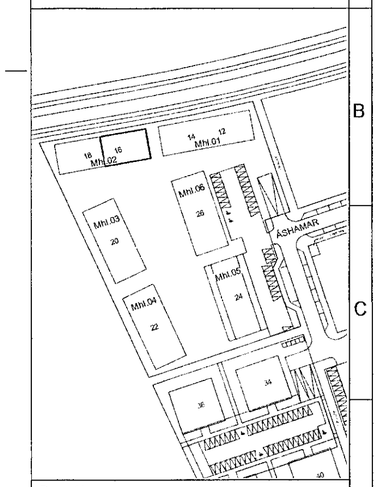

Breytingar	Dags
1 Teinglum í hjólageymslu fækkað	22.11.2022
2 Kveiking á svalaljósum breytt	15.12.2022
3	
4	
5	
6	

Dagsetning vinnugrunna
03.06.2022
Dagssetning aðaluppdrátta.

Undirskrift hönnunarstjóra
Kt:

Voltorka *ehf*
kt:410606-1860
voltorka@voltorka.is

Helgi Pálsson
S:898-4476
helgi@voltorka.is

Baldvin Ó. Gunnarsson
S:855-3155
baldvin@voltorka.is

Verkefni
Áshamar 12-26 mhl.02

Staður
221 Hafnarfjörður

Skýring
Raflagnir kjallara 16-18

Hönnun,	Baldvin Ó. Gunnarsson
Kt.	261069-4589
Mkv	1:50
Teikningarnúmer	400-00-05
Teiknað, Baldvin Ó. Gunnarsson	
Útgáfudagsetning,	22.06.2022
Land nr. 231970	Blaðastærð A2
Verknúmer 2022-061	Útgáfa C