

VERKTEIKNING GERÐ Á  
GRUNNI AÐALUPPDRÁTTA  
SEM SAMÞYKKTIR VORU ÞANN.

29 JUN 2022

*[Signature]*  
Sveinir Ágústsson

Breytingar Dags

1	
2	
3	
4	
5	
6	

Dagsetning vinnugrunna  
03.06.2022  
Dagsetning aðaluppdrátt.

Undirskrift hönnunarstjóra  
Kt:

 **Voltorka ehf**  
Kt: 410606-1860  
voltorka@voltorka.is

Helgi Pálsson S: 898 4476 helgi@voltorka.is  
Baldvin Ó. Gunnarsson S: 855 3155 baldvin@voltorka.is

*Baldvin Ó. Gunnarsson*

Verkefni  
**Áshamar 12-26 MhI-01**

Staður  
**221 Hafnarfjörður**

Skýring  
**Snið 12-14**

Hönnun, Baldvin Ó. Gunnarsson

Kt. 261069-4589

Mkv 1:100


Teikningarnúmer 150-00-02

Teiknað, Baldvin Ó. Gunnarsson

Útgáfudagsetning, 22.06.2022

Land nr. 231970 Blaðastærð A2

Verknúmer 2022-018 Útgáfa A

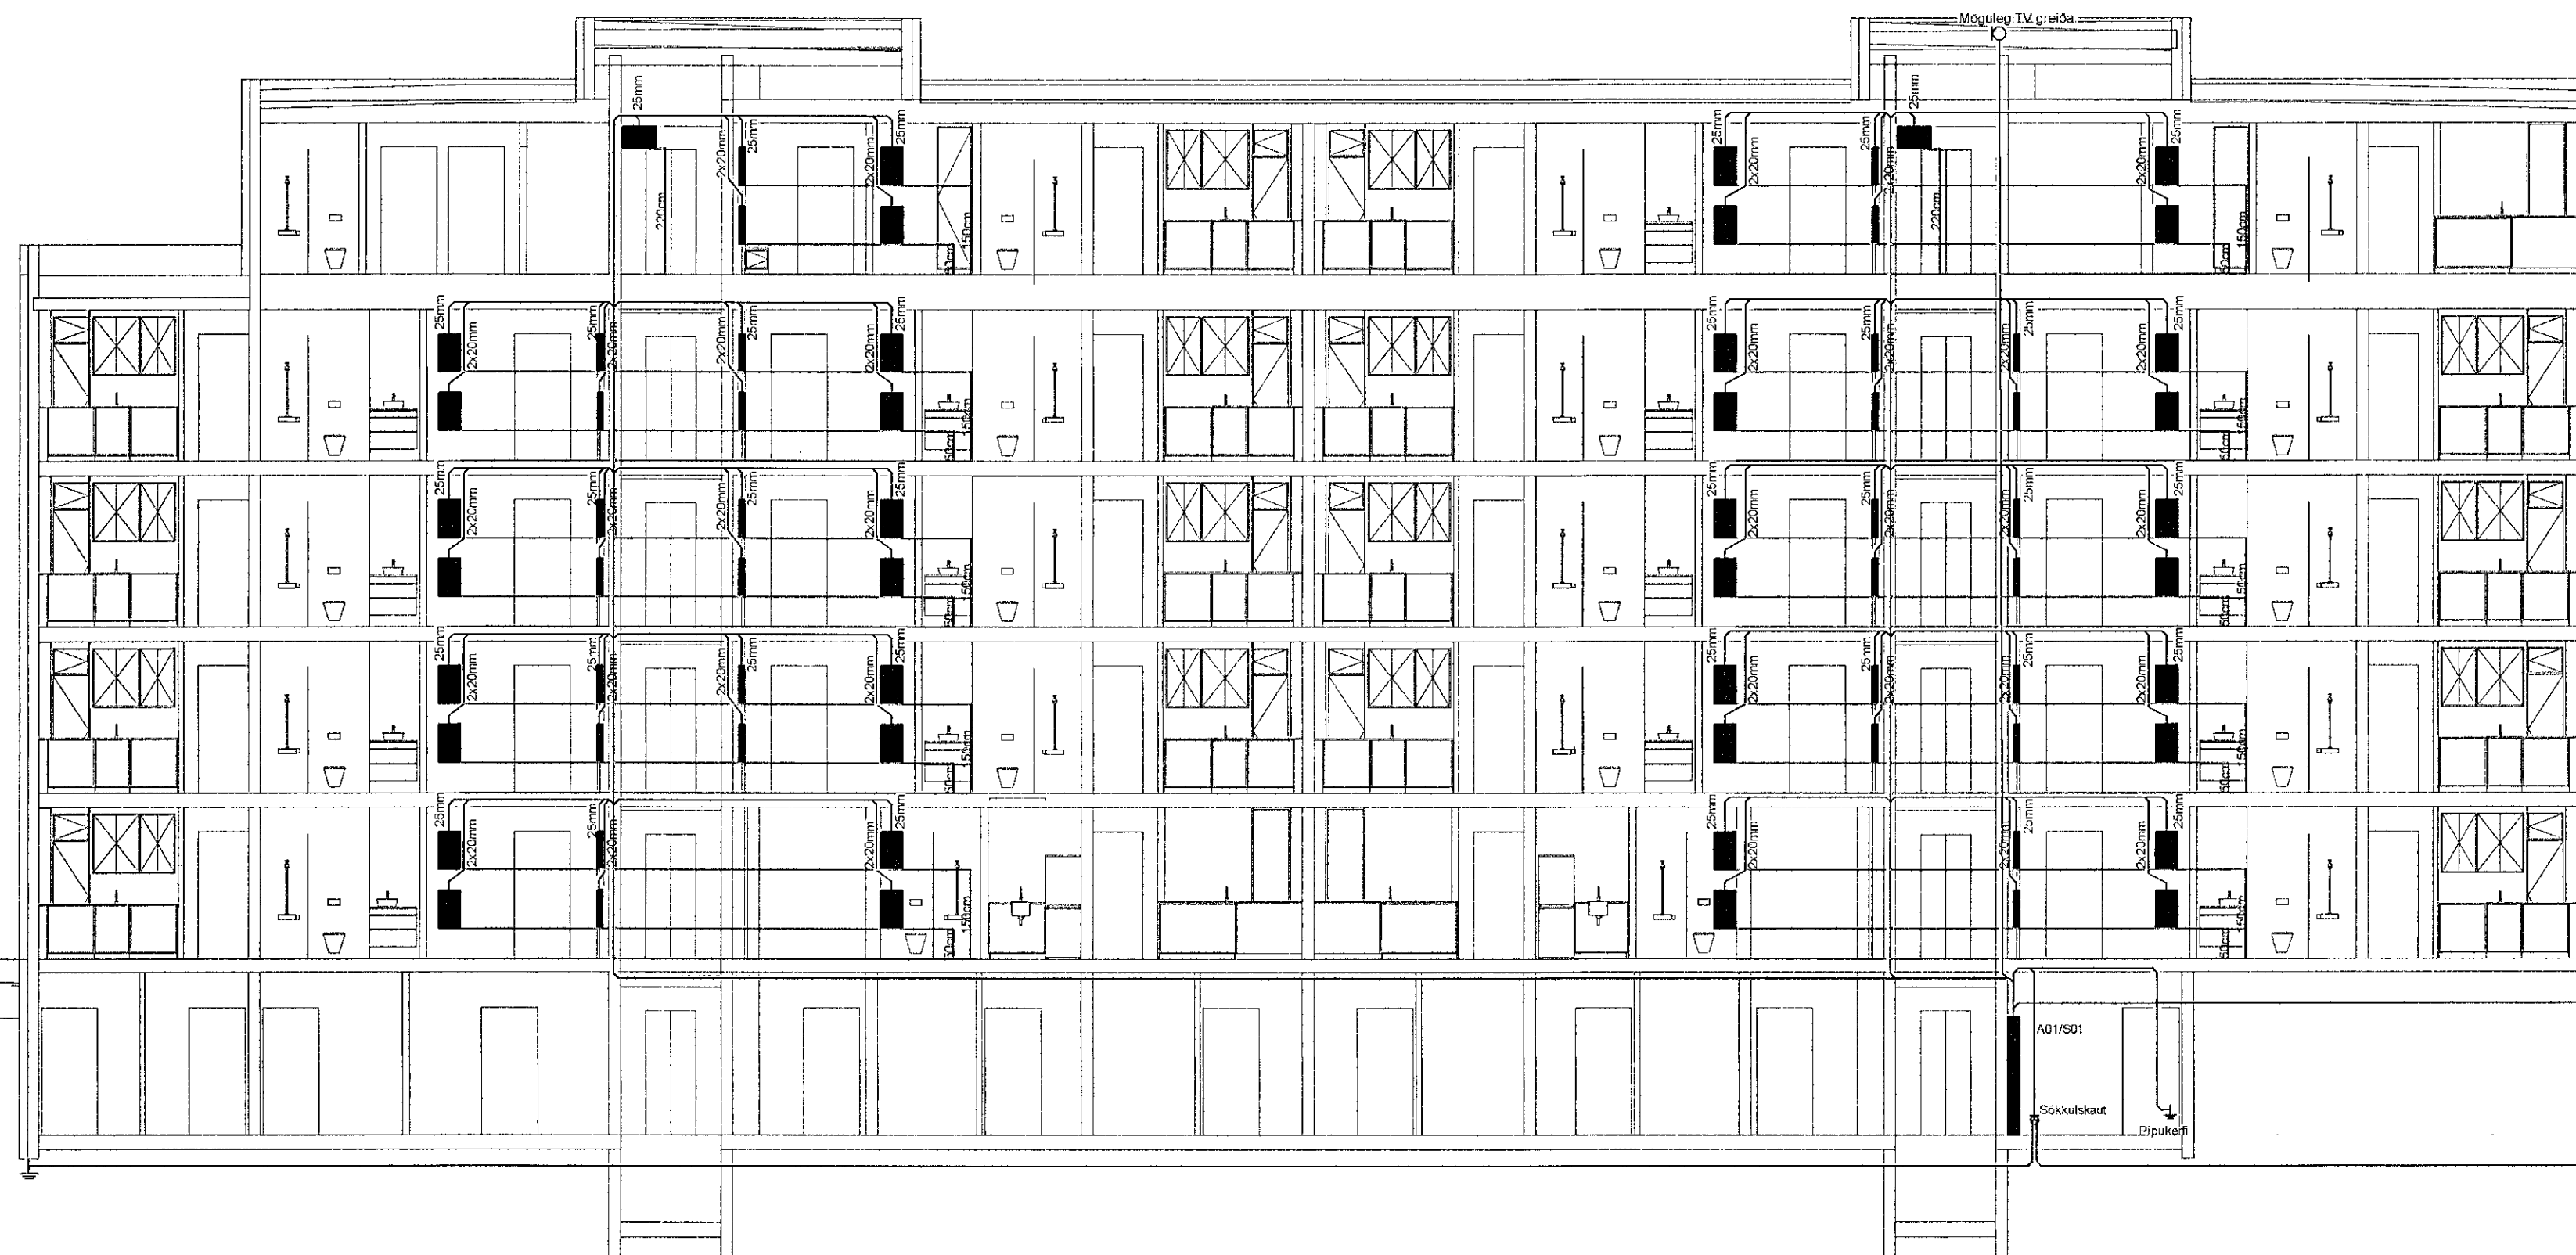

Heimilaugar  
75mm + 50mm + 32mm PEH  
+ blástursör, ýsleptara  
lagt áfyrir lóðamark