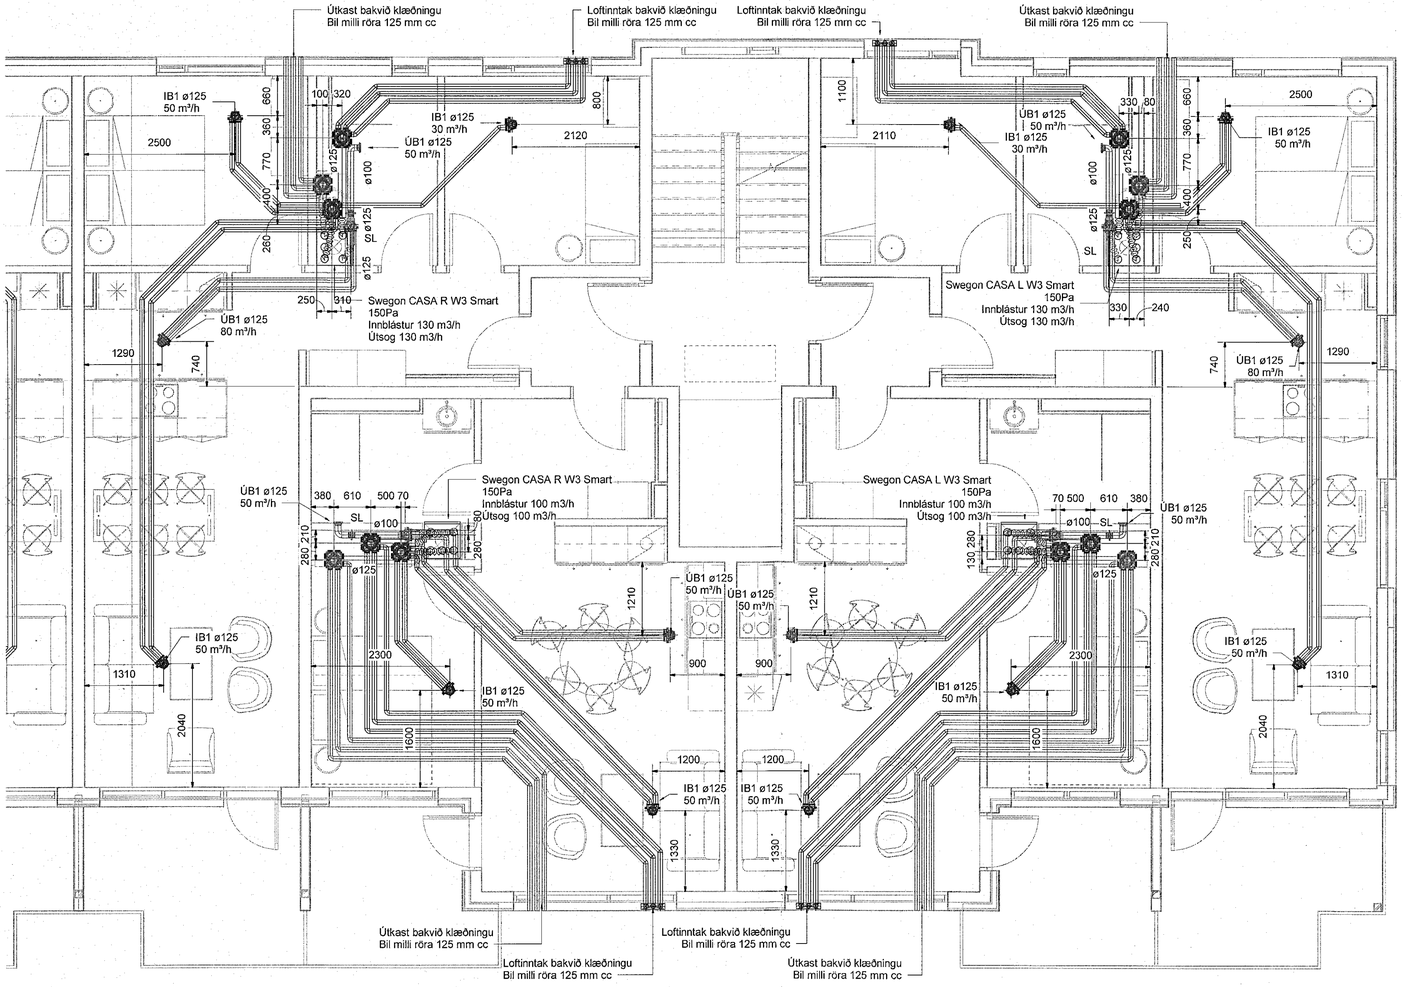

Loftræsing skýringar

- Útsog og útkast
- Innblástur og inntak

Ú1	KSO, Útsogsventill
Ú2	KSO, Útsogsventill með hljóðdempun
IB1	Innblástursventill með hljóðdempun
HG	Hljóðgildra
SL	Stilliloka
SU	Stokkur upp
SN	Stokkur niður
SU/SN	Stokkur upp/niður

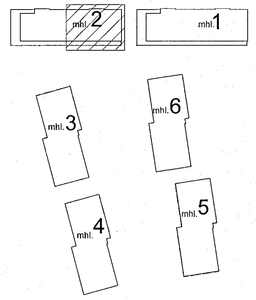

Samþykkt bann
12. jan. 2023
Byggingarfulltrúaembættið
Róbert A. Róbertsson

Útg.	Dags.	Skýring	Br.af:	Yfirf.
A	21.12.2022		AG	BK

VERKTEIKNING GERÐ Á GRUNNI AÐALUPPDRÁTTA SEM SAMÞYKKTIR VORU ÞANN:
29 JUN 2022
Ásgeir Ásgeirsson kt. 060161-5429

0 1000 2000 3000 4000 5000 mm
M 1:50

TEKNIK
VERKFRÆÐISTOFA
www.teknik.is teknik@teknik.is

Áshamar 12-26
Fjölbýlishús
221 Hafnarfjörður

Lagnir og loftræsing
Loftræsing
2.hæð - Áshamar 16 - mhl. 02

TEIKNINÚMER	BLAÐSTÆRÐ	HANNAÐ:	AG
21-133	A1	TEIKNAÐ:	AG
L_L_02_02		YFIRFARIÐ:	BK
DAGS.	MÆLIKVARÐI		ÚTGÁFA
21.12.2022	1 : 50		A

Dagsetning aðaluppdrátta: 14.06.2022
Hönnuður: Almar Gunnarsson kt.170388-3489 AG
Hönnunarstjóri: