


Útg.	Dags.	Skýring	Bráfr.	Yfirl.
A	20.11.2022		AG	BK

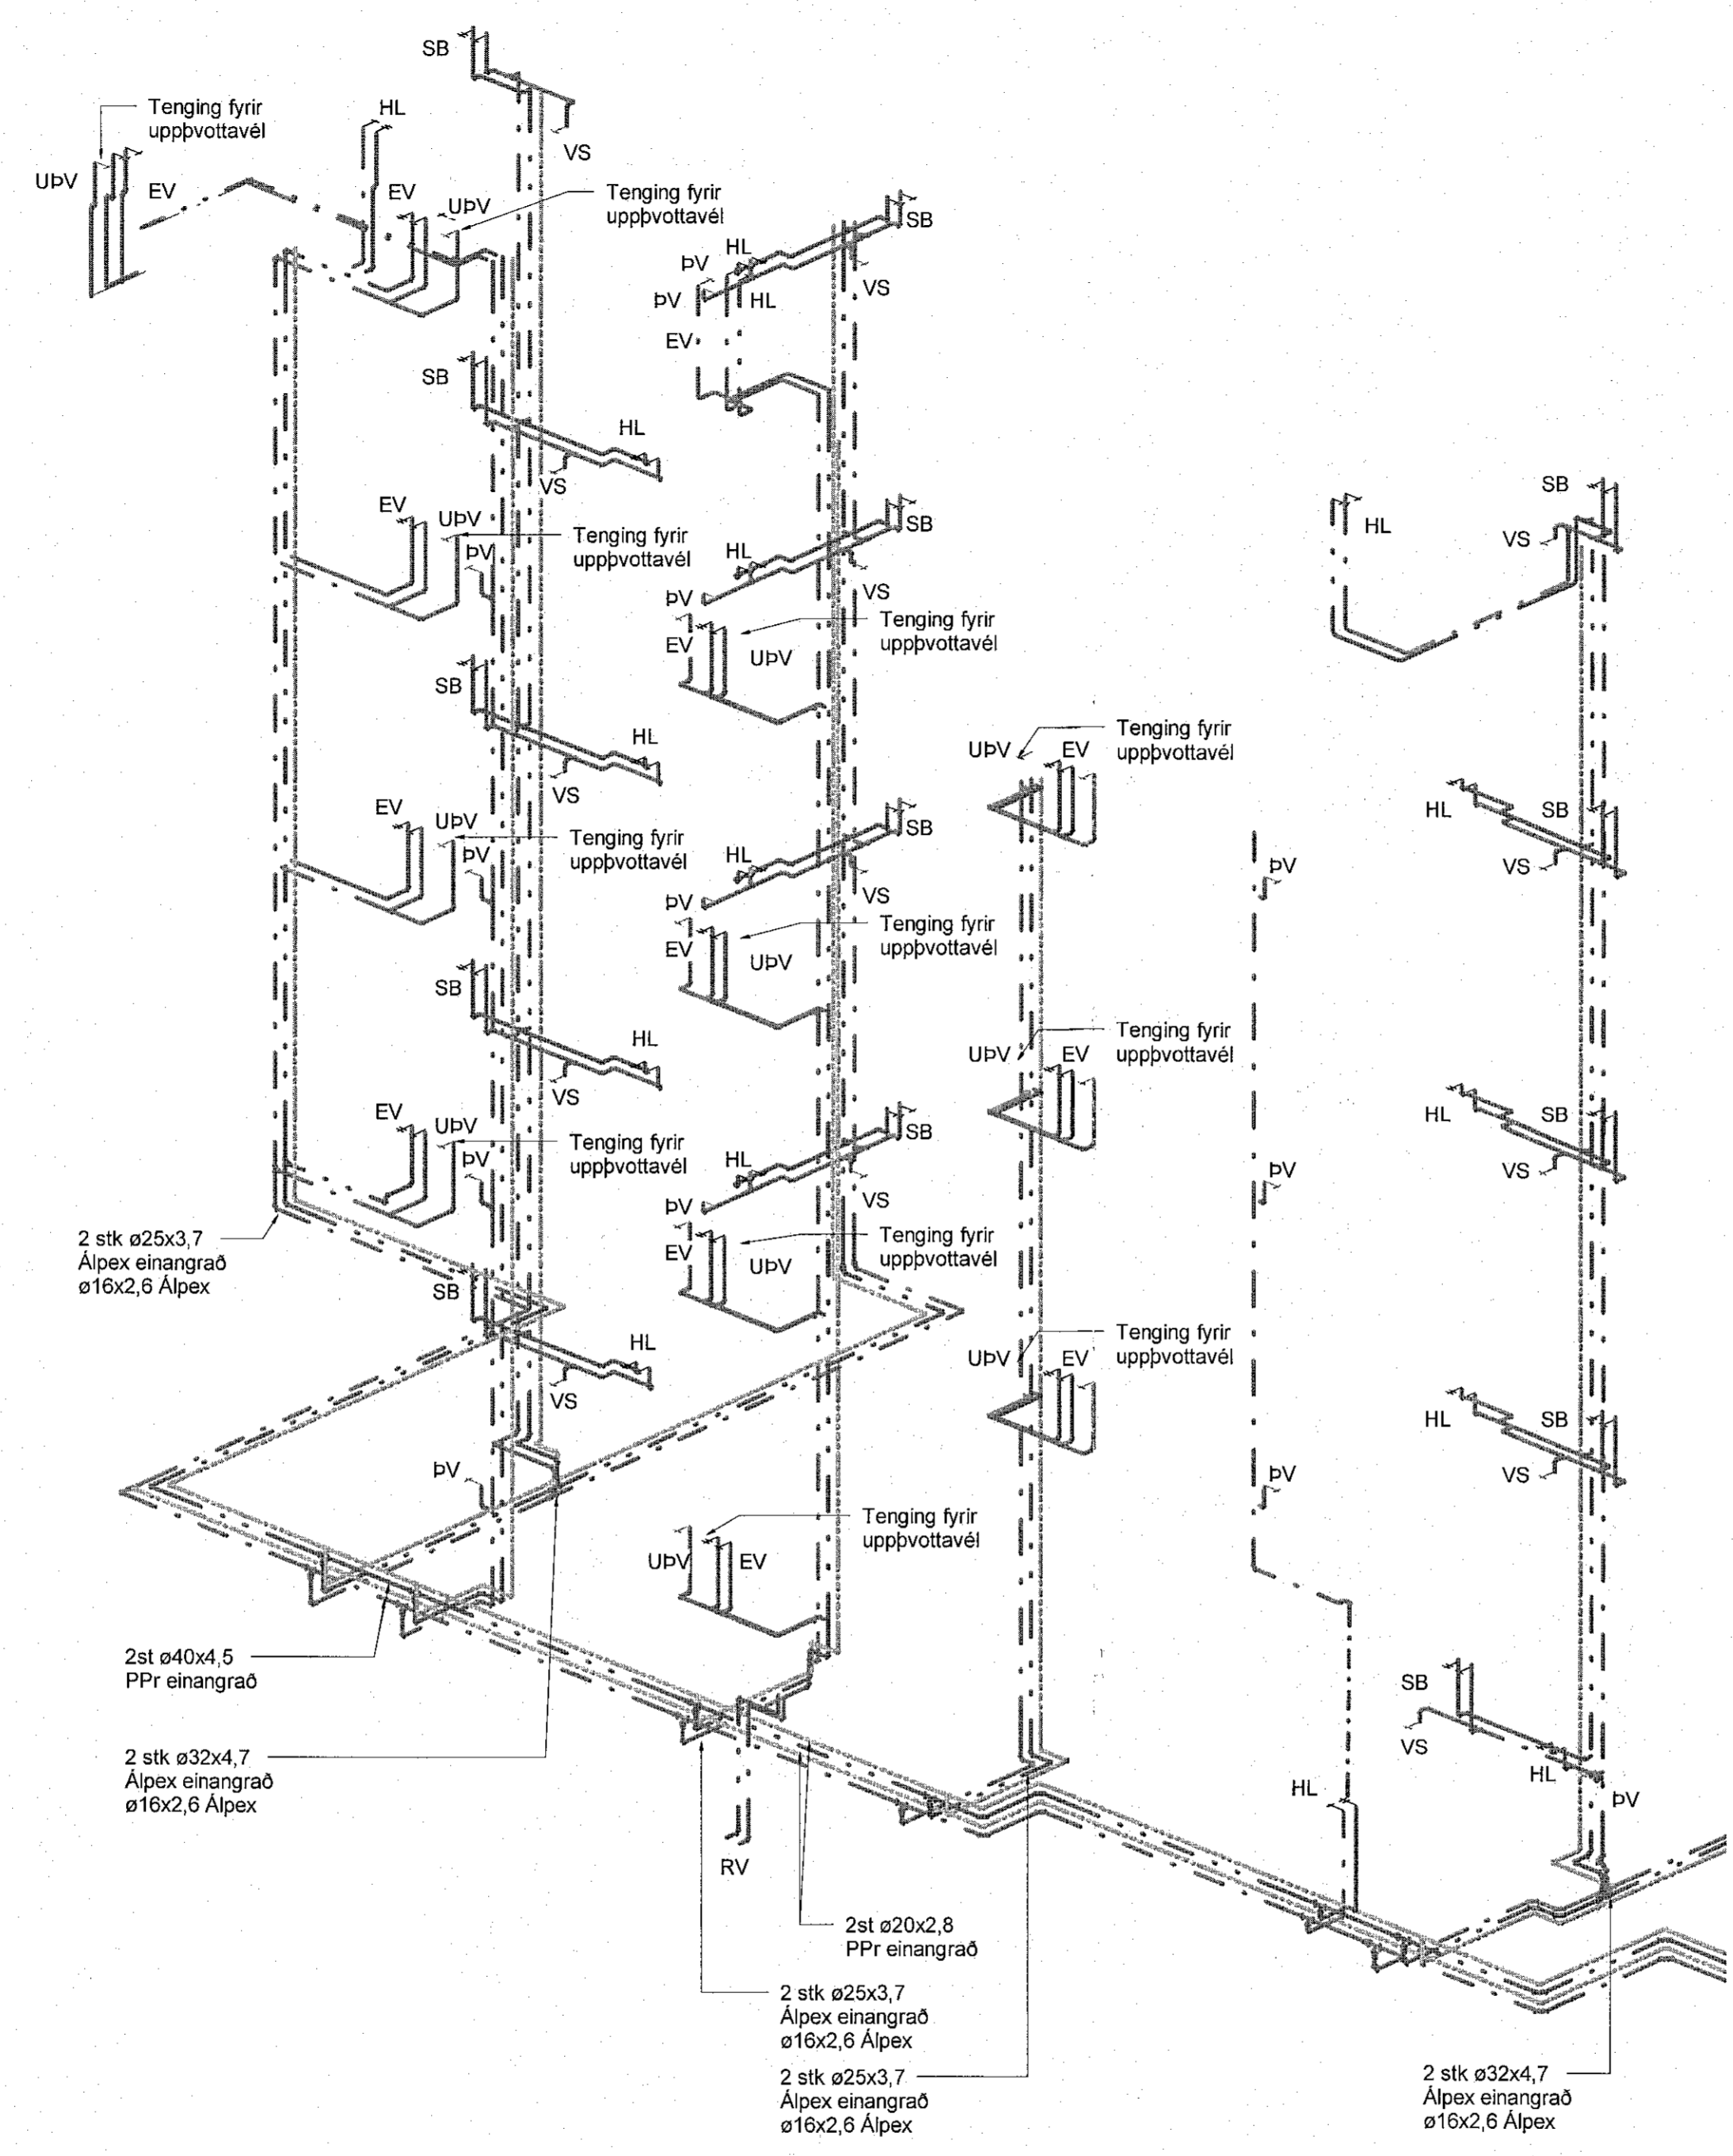

- Neysluvatn skýringar**
- Neysluvatn heitt
 - - - Neysluvatn kalt
 - Neysluvatn hringrás heitt vatn
 - Neysluvatn hringrás kalt vatn

Ómerktur hringur táknar að lagn færast upp eða niður línan hæðar.
Hringur merktur PU, PN eða PU/PN táknar að lagn færast upp eða niður á milli hæða.

FP - Festing v. hitabenslu sem takmarkar færslu lagnar í ástefnu

B.K - Botnkóti

Lagnaefni innan hæða og líbúða, viðmiðunarstærðir

- VS: Vatnssalerni ø16x2,6 Alpex
- HL: Handlaug ø16x2,6 Alpex
- EV: Eldisvaskur ø16x2,6 Alpex
- RV: Ræstivaskur ø20x2,9 Alpex
- PV: Þvottavél ø16x2,6 Alpex
- ST: Sturta ø20x2,9 Alpex
- UPV: Uppvottavél ø16x2,6 Alpex
- BSL: Brunaslanga ø28x1,2 Rýfrítt stál

2 stk ø25x3,7
Alpex einangrað
ø16x2,6 Alpex

2st ø40x4,5
PPr einangrað


2 stk ø32x4,7
Alpex einangrað
ø16x2,6 Alpex

2st ø20x2,8
PPr einangrað

2 stk ø25x3,7
Alpex einangrað
ø16x2,6 Alpex

2 stk ø25x3,7
Alpex einangrað
ø16x2,6 Alpex

2 stk ø32x4,7
Alpex einangrað
ø16x2,6 Alpex

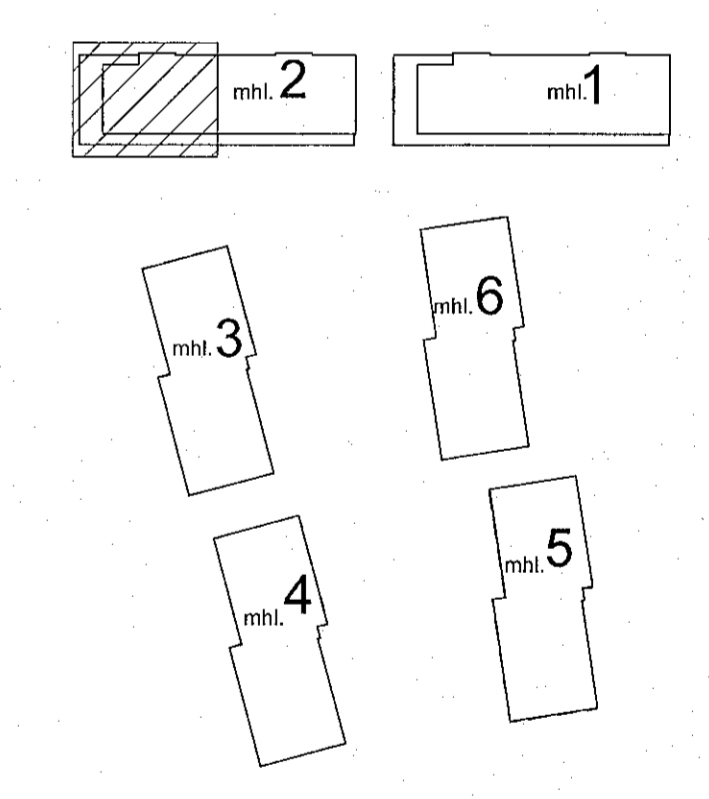


TEKNIK
VERKFRÆÐISTOFA
www.teknik.is teknik@teknik.is

Áshamar 12-26
Fjölbýlishús
221 Hafnarfjörður

Lagnir og loftræsing
Neysluvatn
Rúmmynd - Áshamar 18 - mhl. 02

VERKTEIKNING GERD Á
GRUNNI ADALUPPDRATTA
SEM SAMÞYKKTIR VORU ÞANN:
29 JUN 2022
Róbert A. Albertsson kl. 860161-5429

TEKNIKNUMER	BLADSTÆRÐ	HANNAÐ	AG
21-133	A1	TEKNAÐ	AG
L_N_xx_01		YFRIFARAÐ	BK
DAGS.	MELKVAREN	ÚTGAFA	
20.11.2022	1 : 50	A	

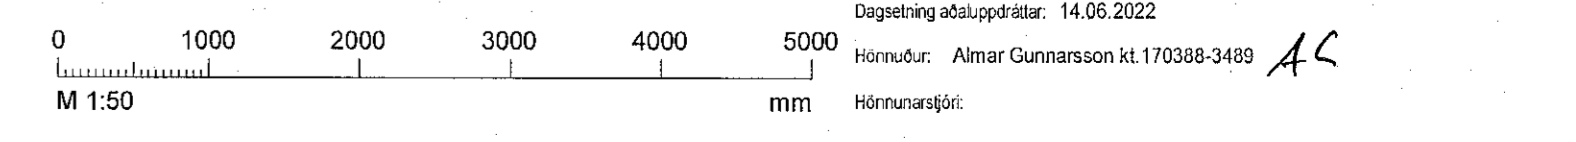

Dagsetning aðaluppdráttar: 14.05.2022