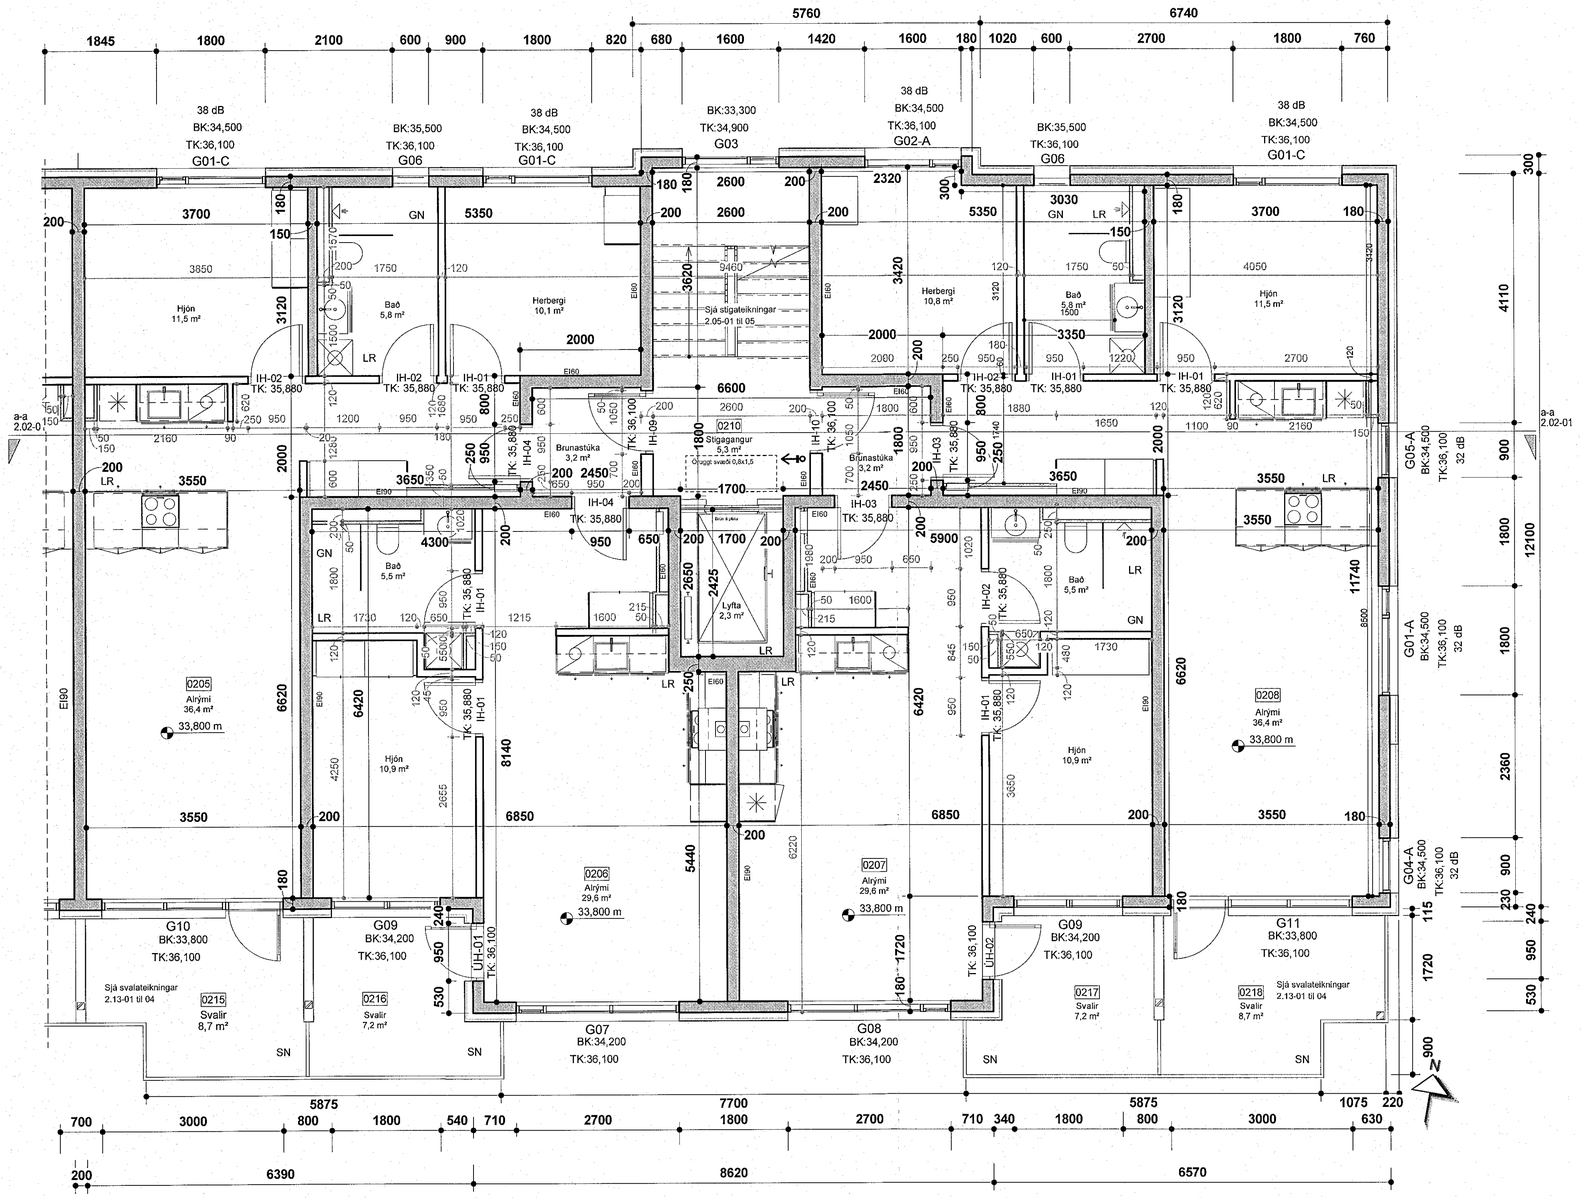

Samþykkt þann 11. jan. 2023
fh. byggingarfulltrúa Borgarbyggðar
Róbert A. Róbertsson

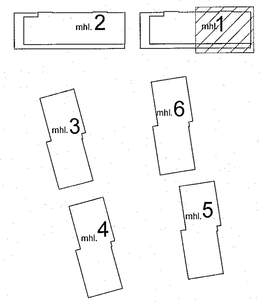

VERKTEIKNINGAR SKV. SAMÞYKKTUM AÐALUPPDRÁTTUM DANN: 29.06.2022

BREYTINGAR		
A	10.11.2022	TK: topp kóti hurða bætt við grunnmyndir

T.ark
ARKITEKTAR
HÁTÚNI 2b - 105 REYKJAVÍK
SÍMI: 540 5700
tark@tark.is - www.tark.is

VERKHEITI
Áshamar 12-26
Fjölbýlishús
Verkteikningar

VERK
Áshamar 12-14 mhl.01 -2.hæð -hluti 02 - áfangi 1

MÁL:	DAGS.:
1 : 50 / A1	11.10.2022
HANNAÐ: ÁÁ	TEIKNAÐ: GE
YFIRFARIÐ: ISC	

VERKNÚMER	FL	TEIKNINGANÚMER	ÚTG
753-261	04	2.01-22	A

SAMÞ. Ásgeir Ásgeirsson | Arkitekt MAA ÁMARK Kt.:060161-5429

Öll afnot og afrit teikninga, að hluta eða heild, er háð samþykki höfundar, skv. áskvæðum höfundalaga.