



**Svalir 01 vinstri mhl.02**  
mkv: 1 : 20

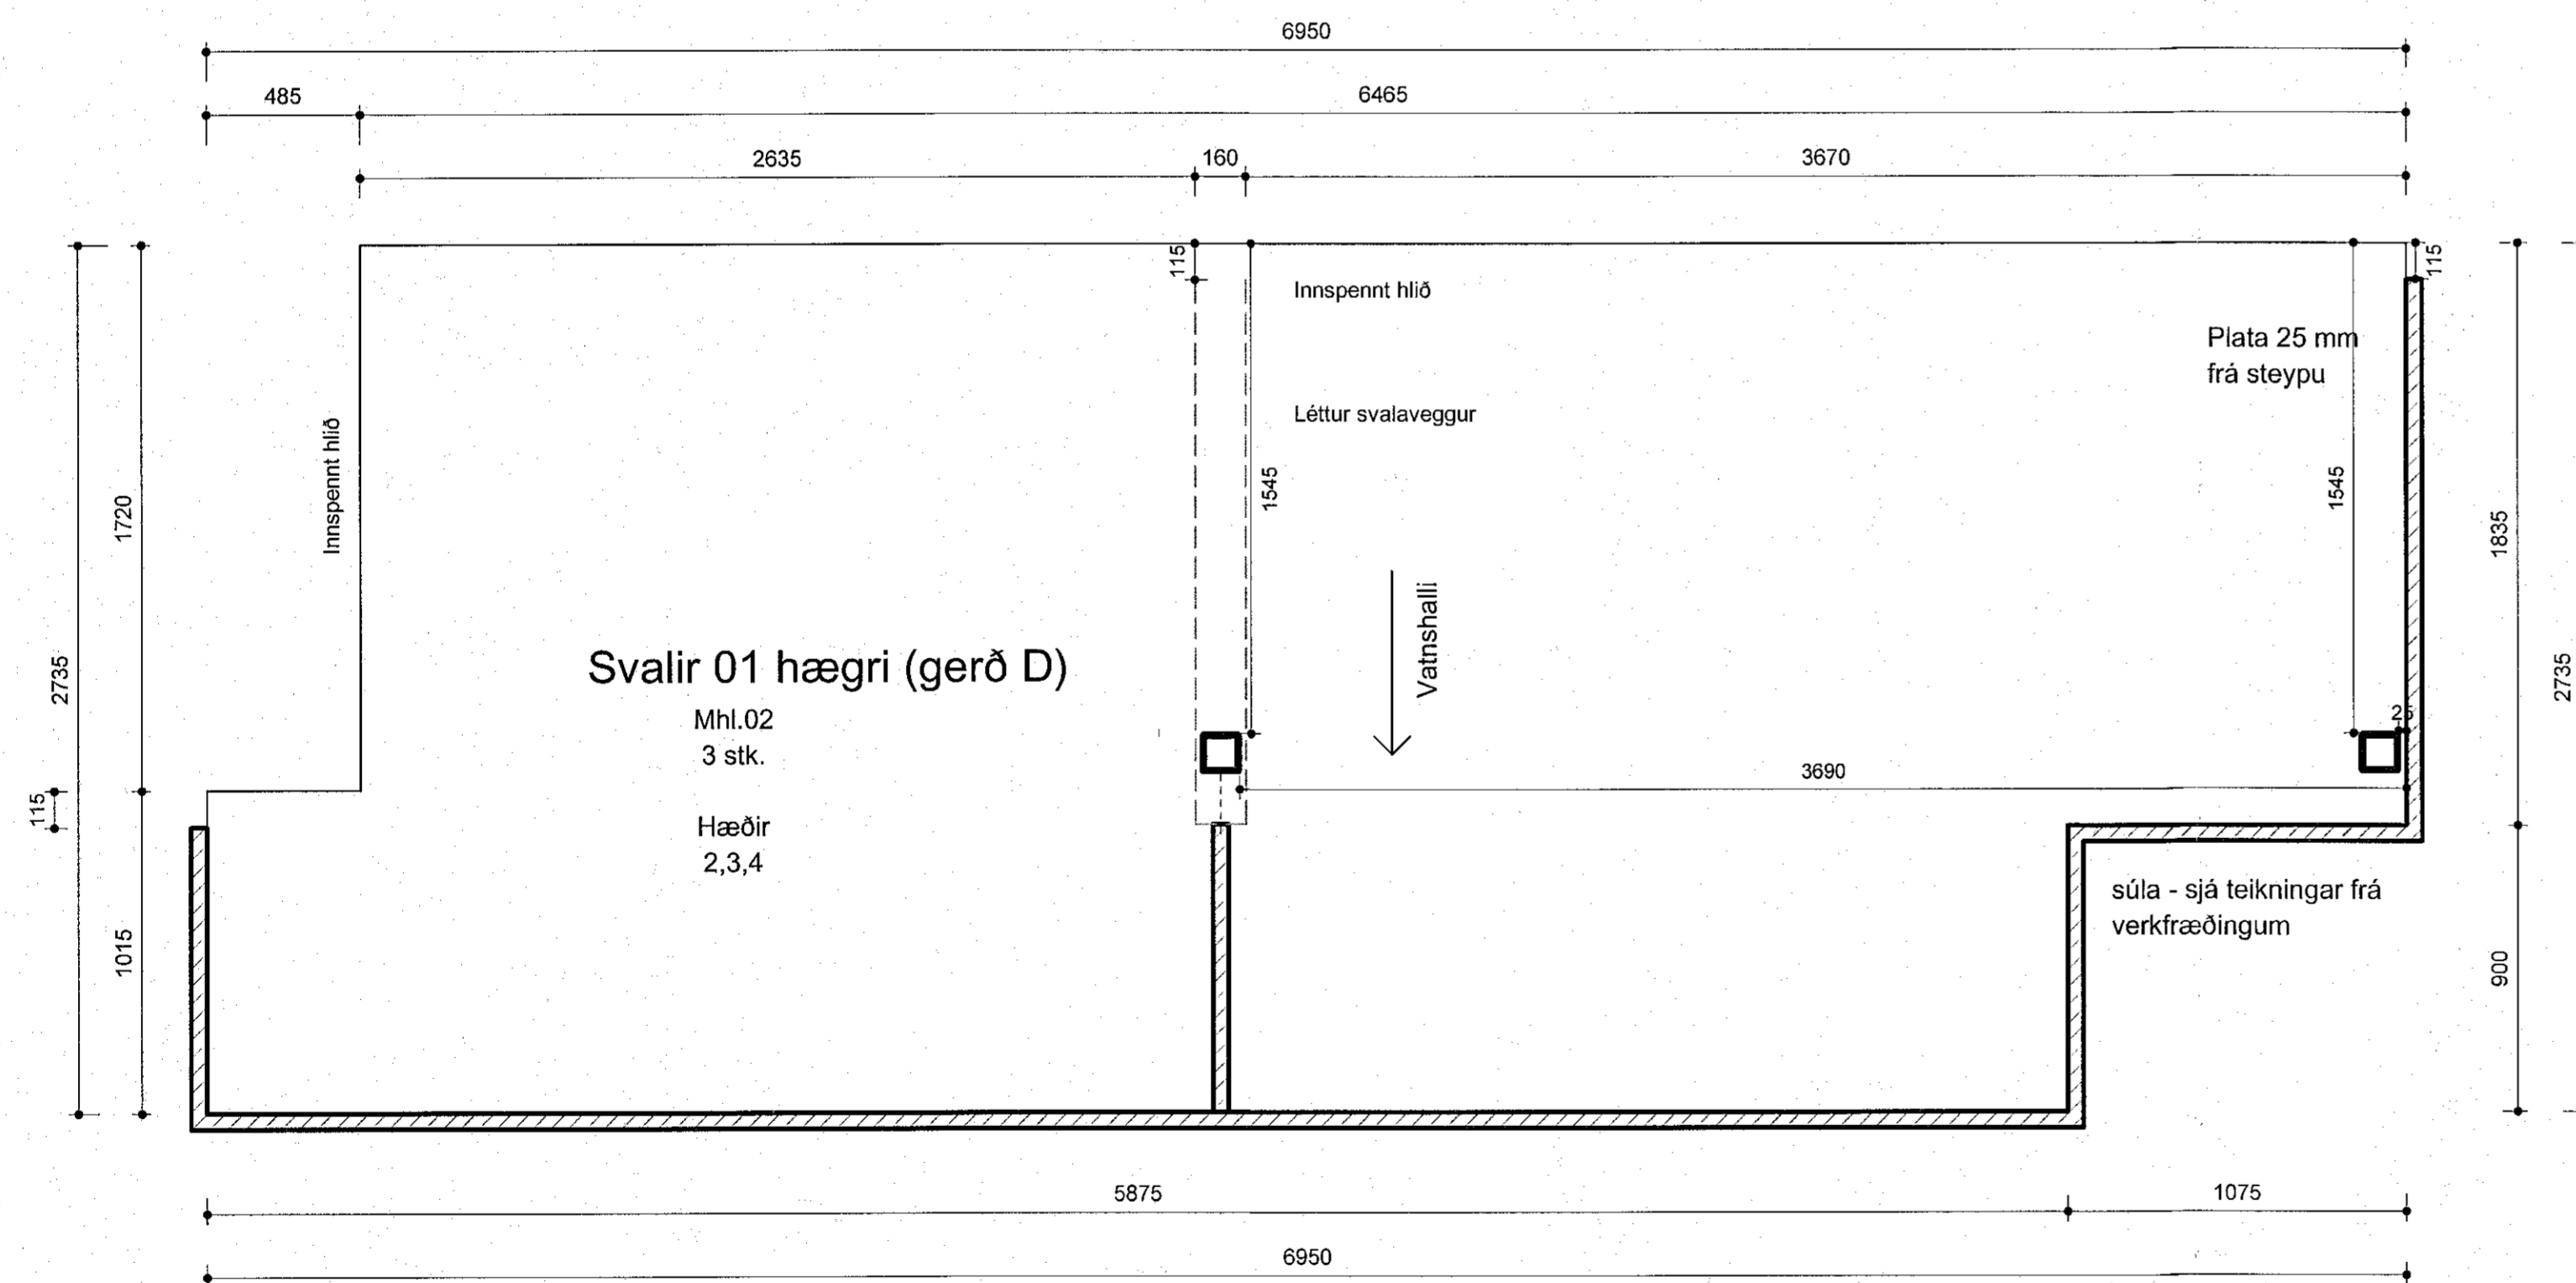

**Svalir 01 hægri mhl.02**  
mkv: 1 : 20

Sambýkkt þann  
11. jan. 2023  
frá byggingarfulltrúnaði Hafnarstöð  
Róbert A. Róbertsson

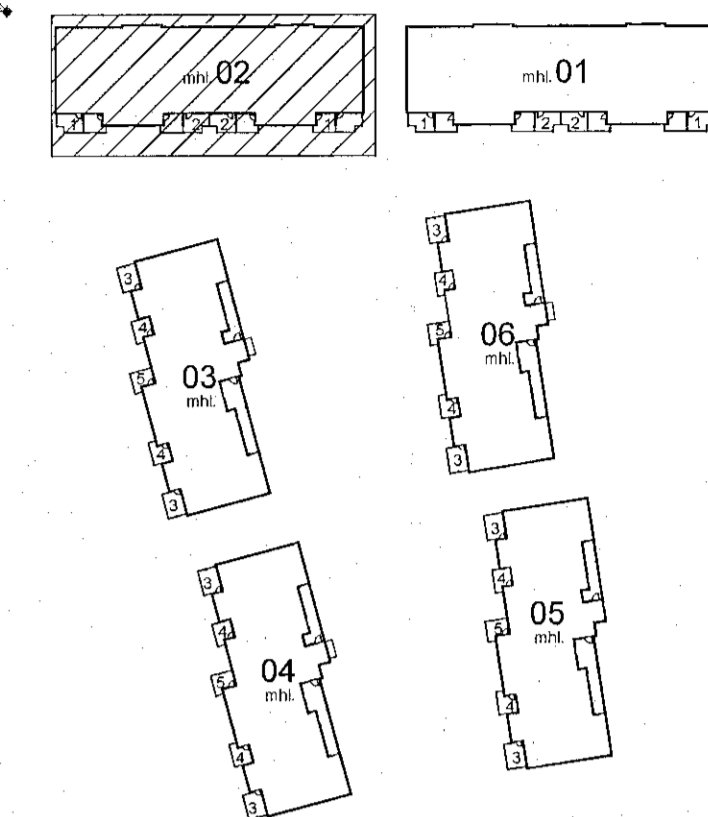

| nr.     | stk |
|---------|-----|
| 01V     | 3   |
| 01H     | 3   |
| Samtals | 6   |

VERKTEIKNINGAR SKV. SAMBYKKTUM  
AÐALUPPRÁTTUM ÞANN: 29.06.2022

A 30.11.2022 Sútur færðar eftir ath. verkfr.  
BREYTINGAR



VERKHEITI  
**Ashamar 12-26**  
Fjölbýlishús  
Verkteikningar

VERK  
Svalir 1 mhl.02

MÁL: 1 : 20  
HAFNAÐ: AA  
YFIRFÁRNEIÐ: ISC  
VERKINGIMER: 753-261

DAGS.: 11.10.2022  
TEIKNAD: GE, KS

FL. TEIKNINGANÖMUR: 04  
ÓTC: 2.13-03 A

SAM: Ásger Áspendsson  
AUKI MAA BOMARK KL.000181-5429

Öl afnot og afrit teikninga, að hluta eða heila, er háð sambýkkt hlutanda, skv. ákveðnum hlutandaálagi.