

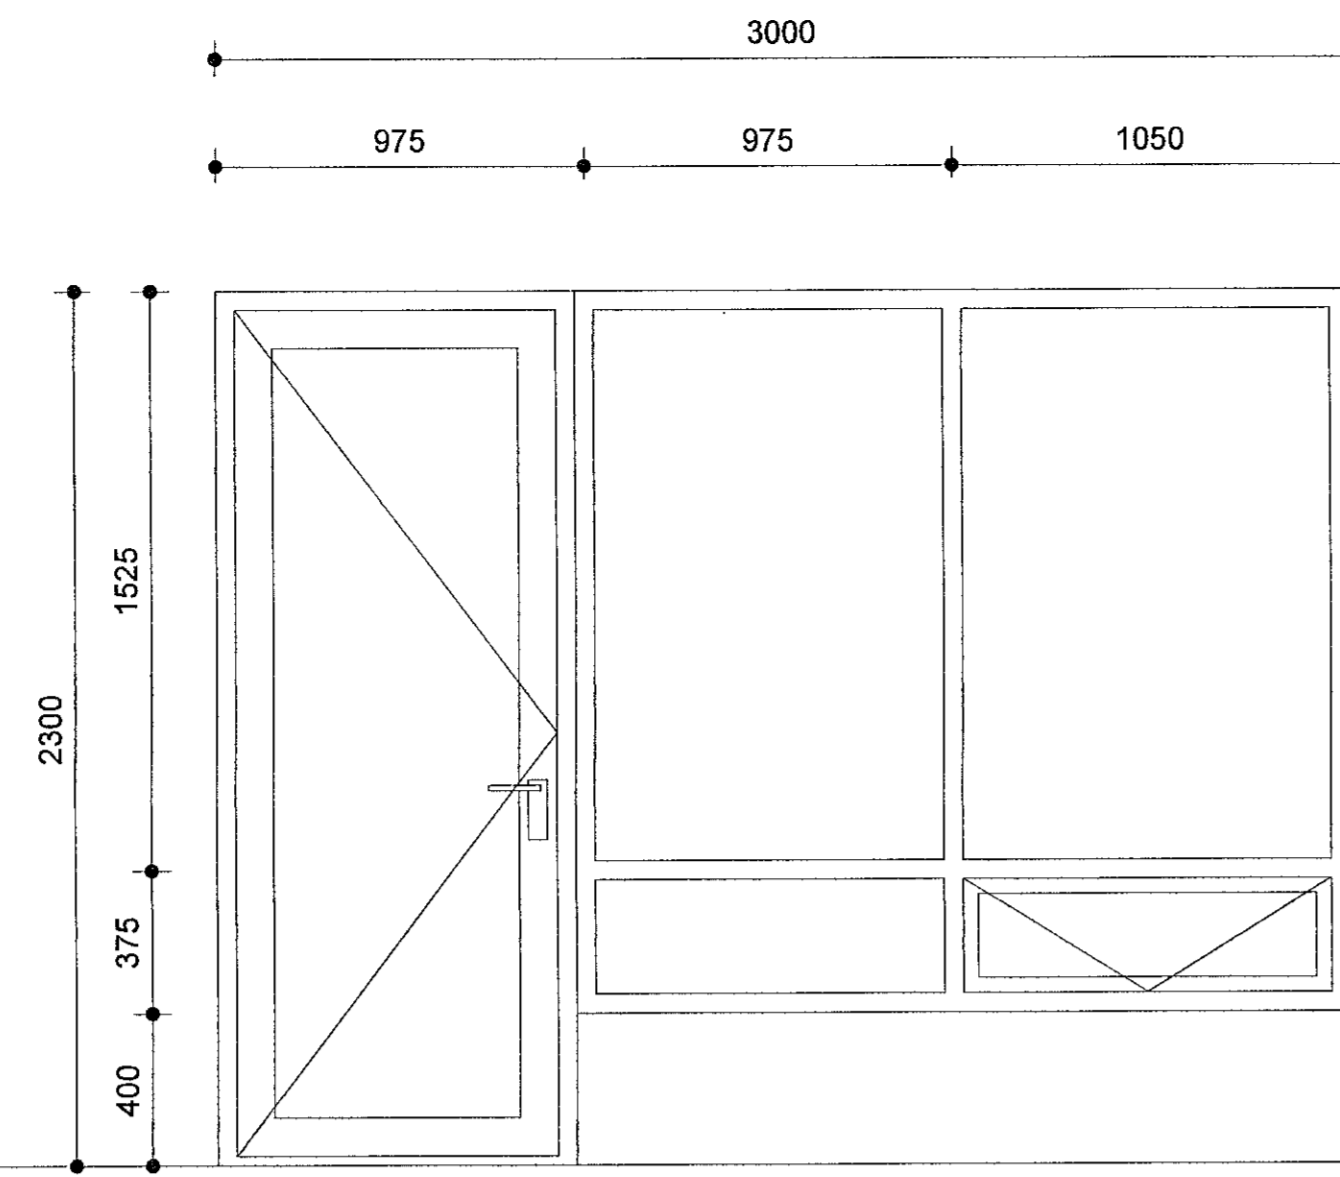
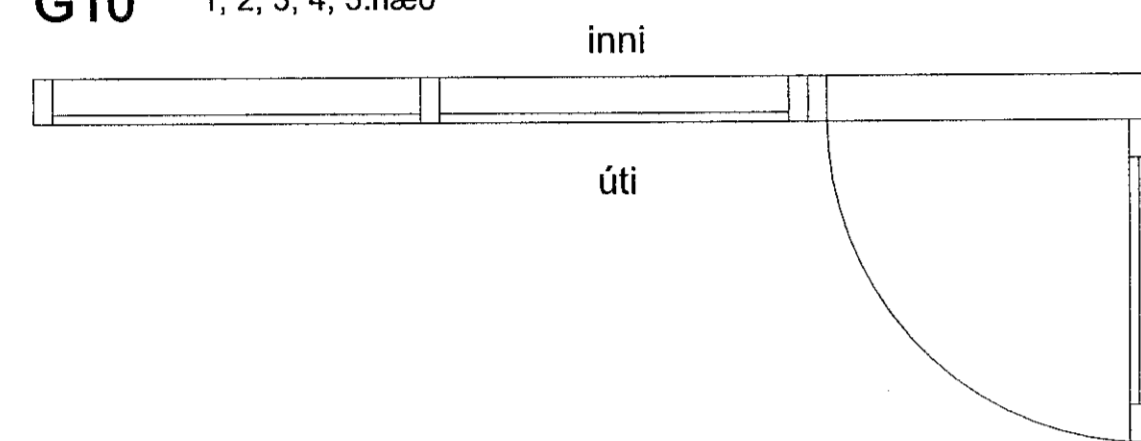



G10 1, 2, 3, 4, 5.hæð

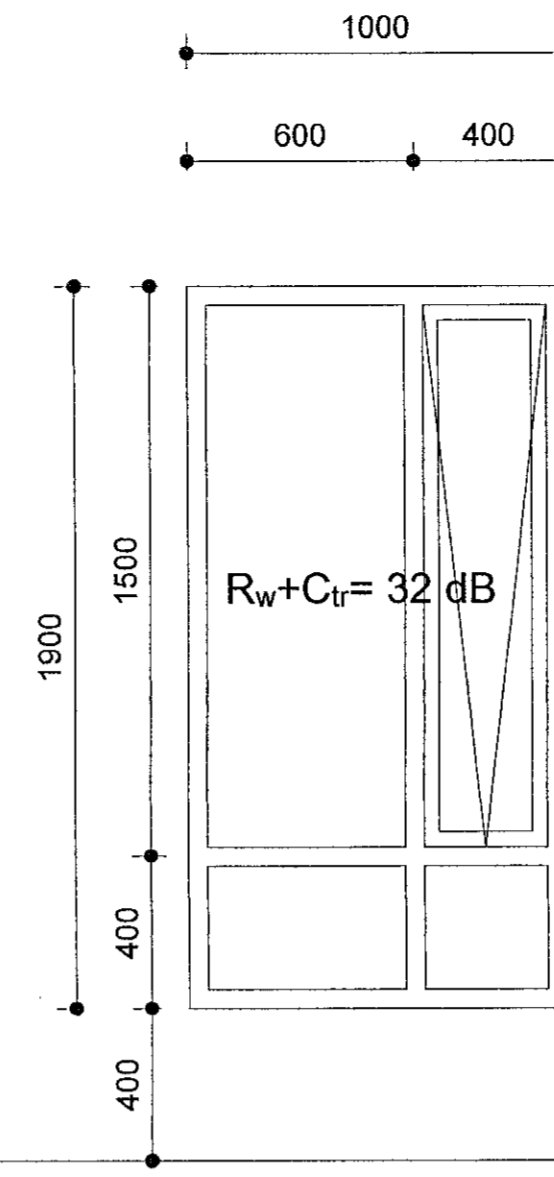

G11 1, 2, 3, 4, 5.hæð

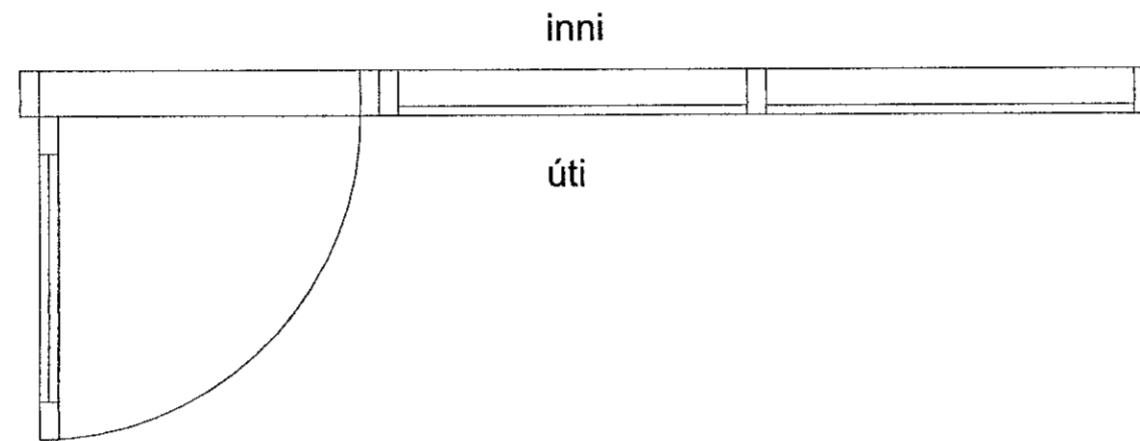

G12-A 5.hæð

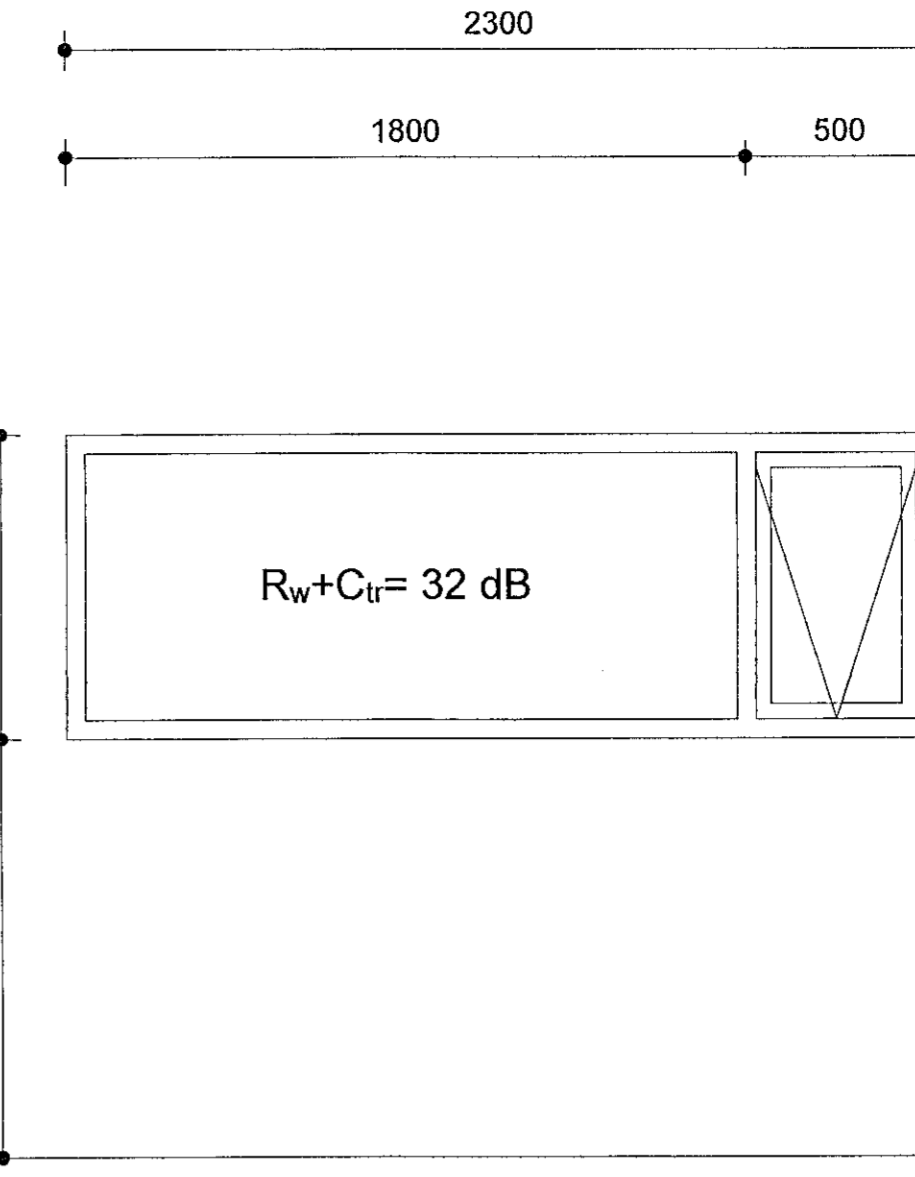

G13 5.hæð



11. jan. 2023  
Robert A. Róbertsson


ATHUGIÐ !  
ATHUGIÐ AÐ MÁLSETNING GLUGGA OG HURÐA ER MIÐUÐ VÍÐ MÚRMÁL. VÍÐ SMÍÐI GLUGGA OG HURÐA ÞARF AÐ DRAGA FRÁ HEILDARMÁL UM HÆFILEGT BIL TIL ÍSETNINGAR.

ÁÆTLAD ER AÐ FÚGA SÉ 15 MM Á HVERJA HLIÐ KRINGUM GLUGGA.

GLER MUN UPPFYLLA KRÖFUR RB(31). 121.3 UM VAL GLERGERÐA FYRIR HÚSNÆÐI OG SEM ALMENNINGUR HEFUR AÐGENGI AÐ.




VERKTEIKNINGAR SKV. SAMÞYKKTUM AÐALUPPDÁTTUM ÞANN: 29.06.2022

Inngangshurðir frá anddyri inn á stigagang.

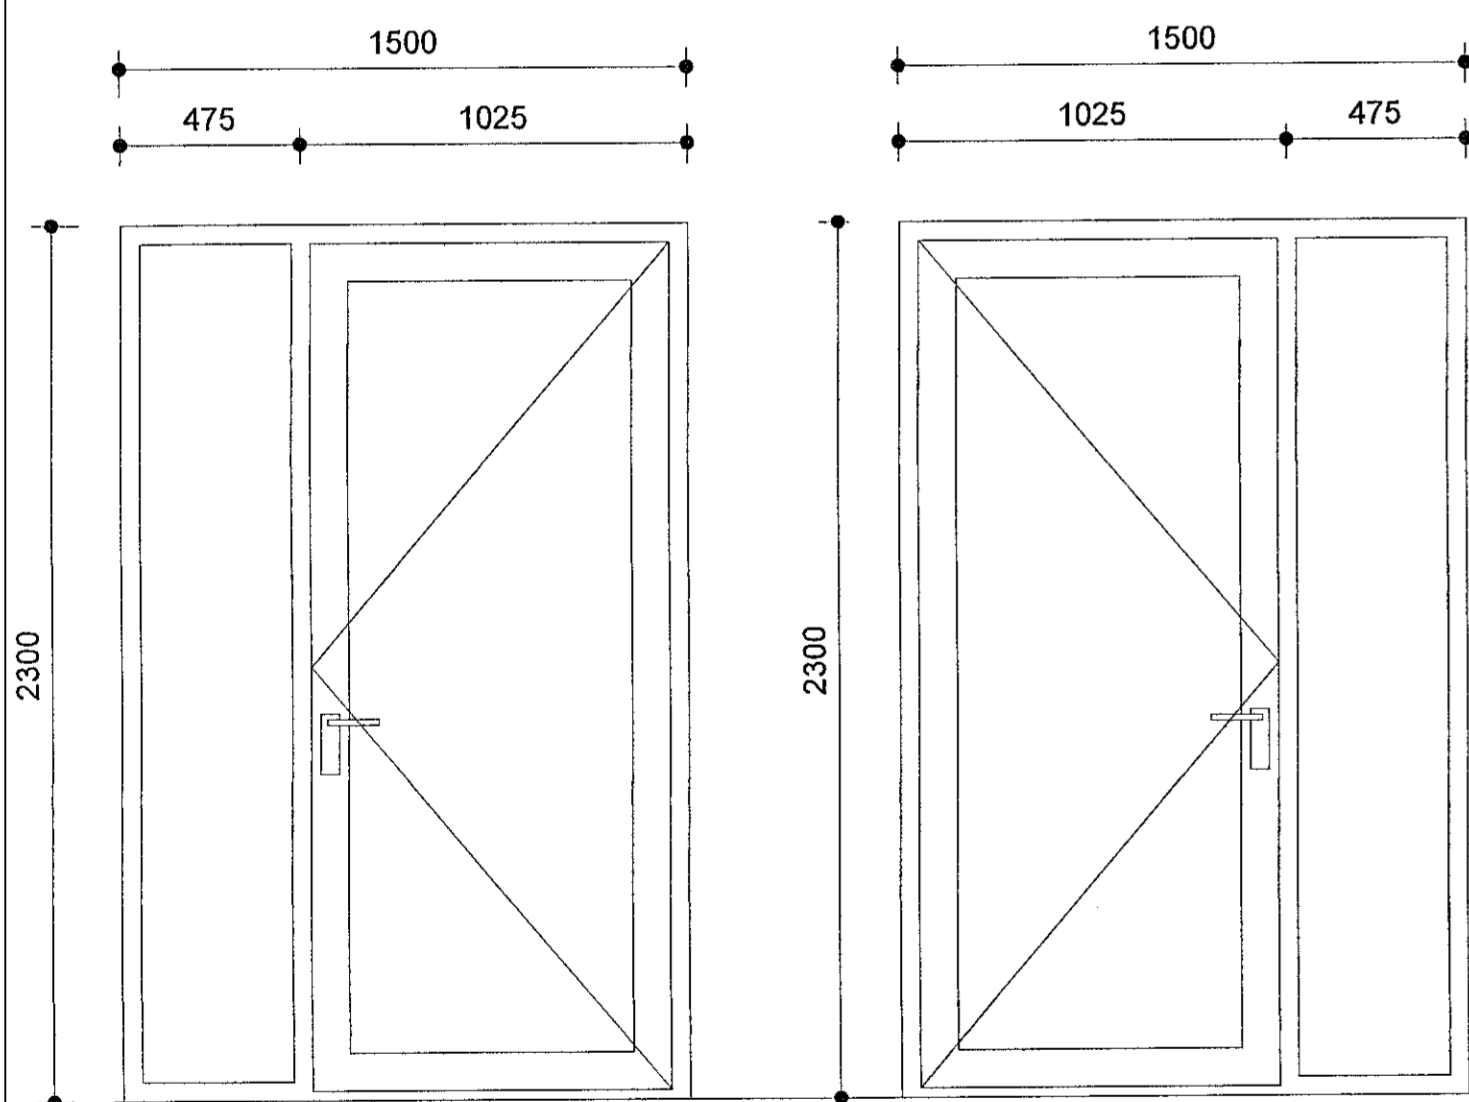

G14 1.hæð




G15 1.hæð

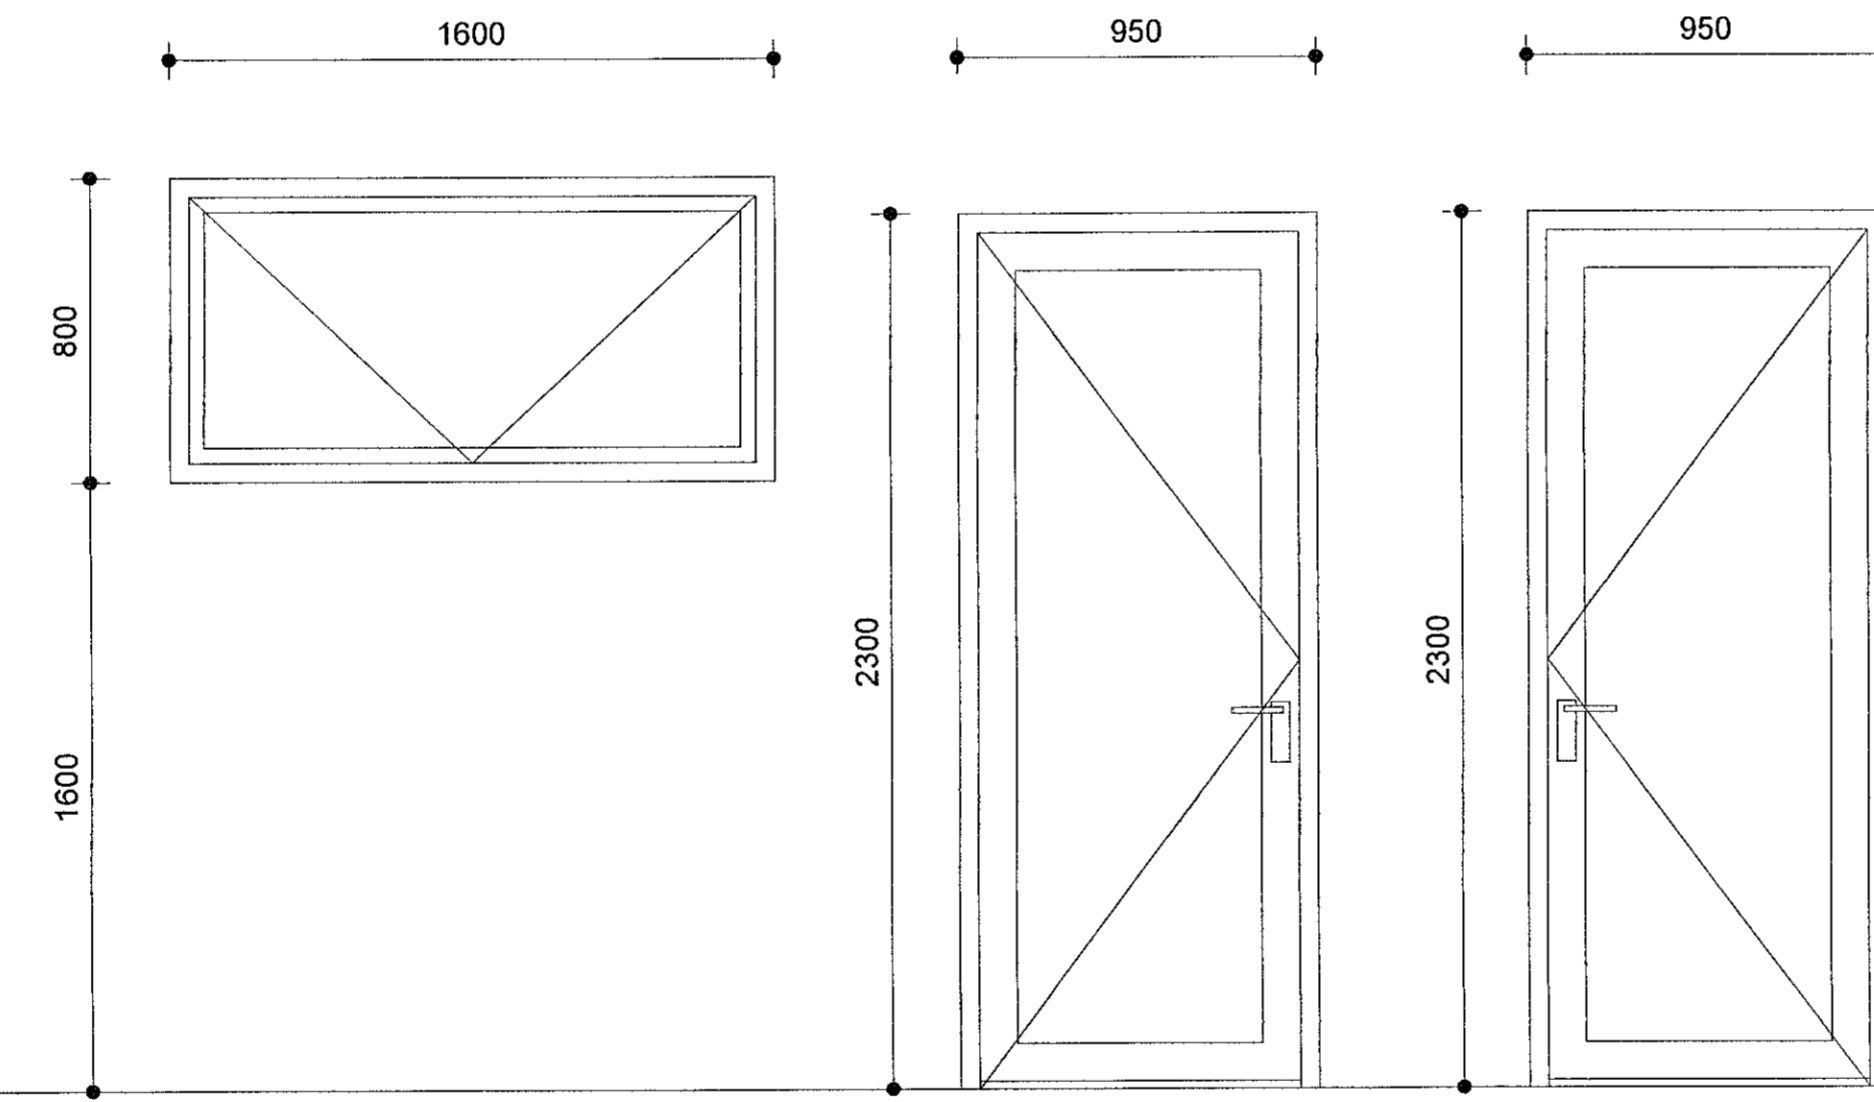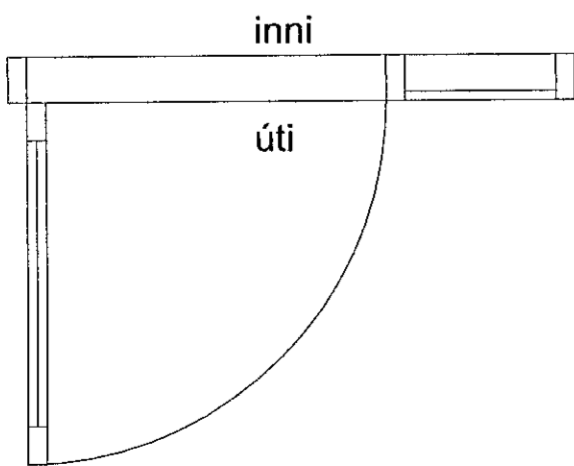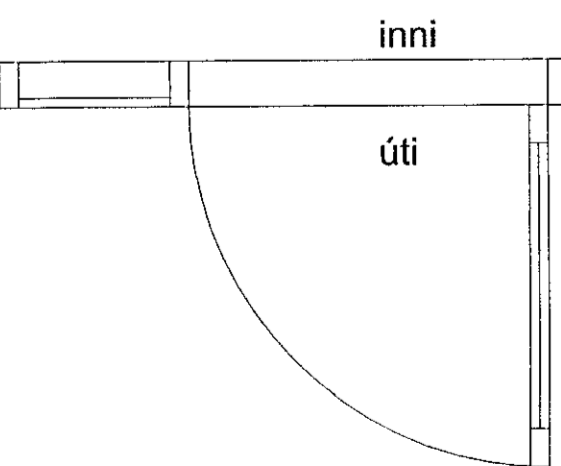

G16 5.hæð



ÚH-01 1, 2, 3, 4, 5.hæð

ÚH-02 1, 2, 3, 4, 5.hæð

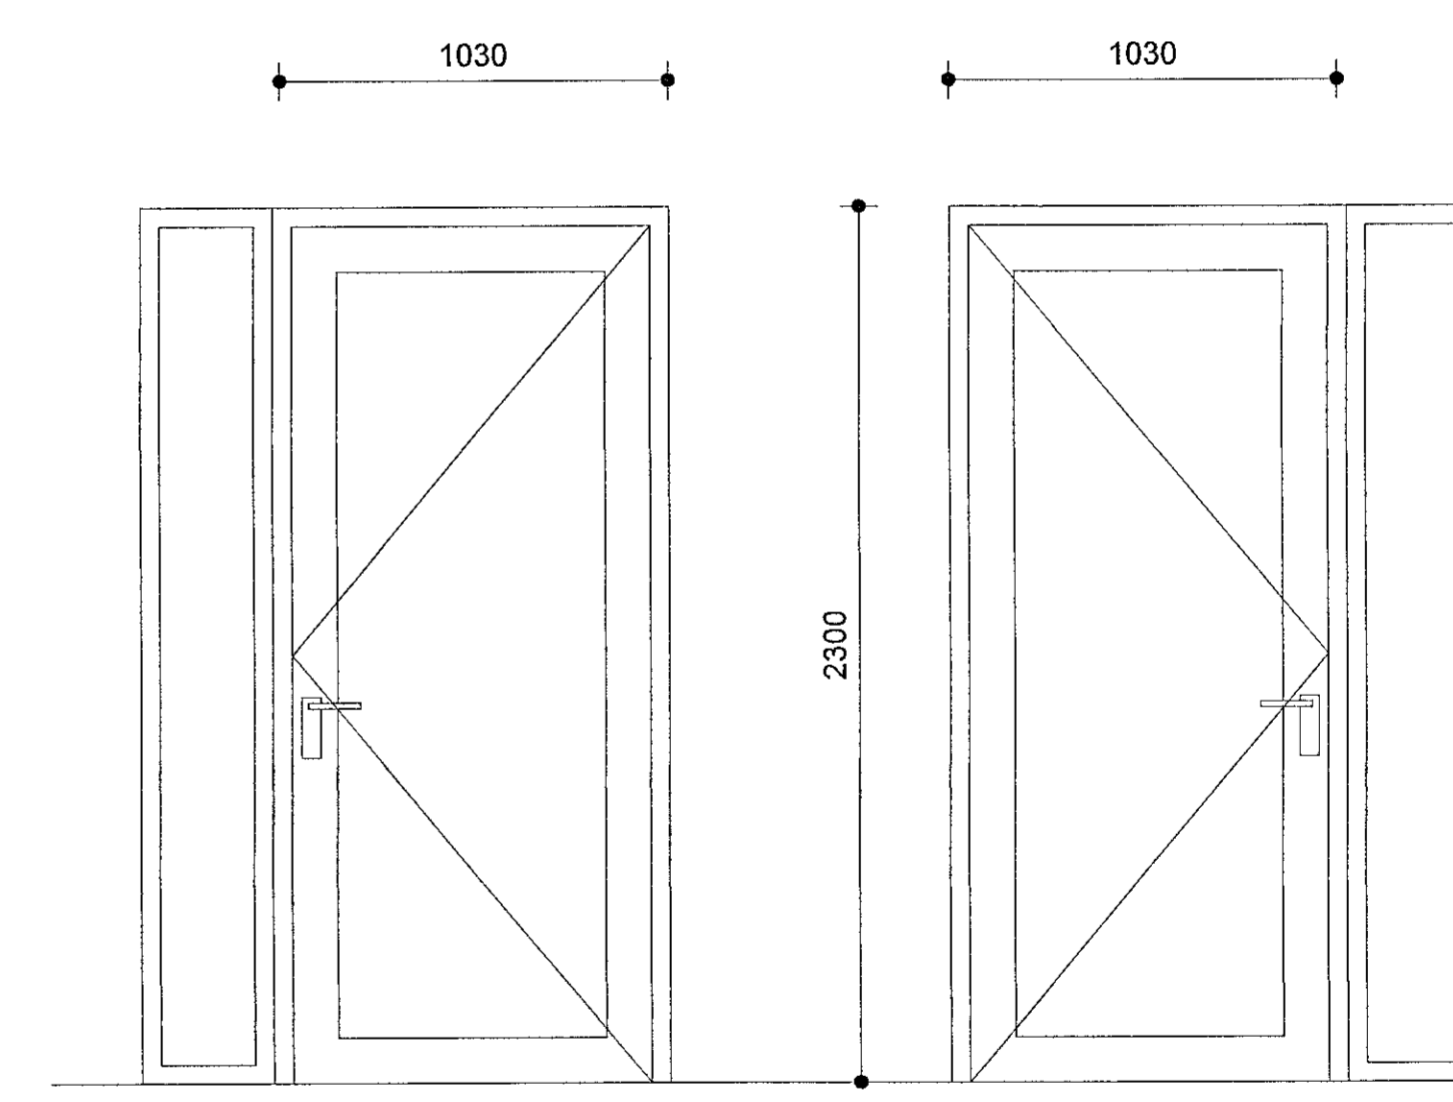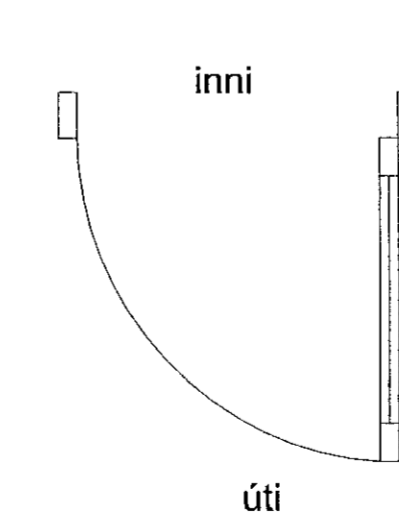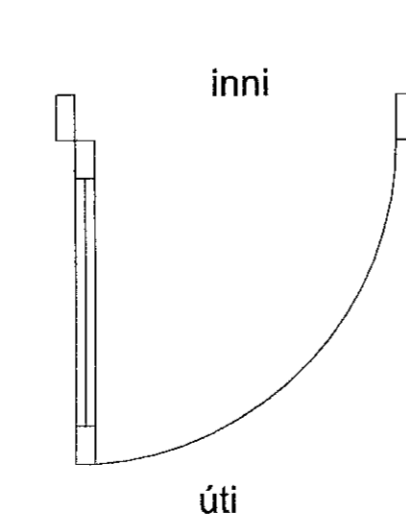


IH-05 1.hæð

IH-06 1.hæð

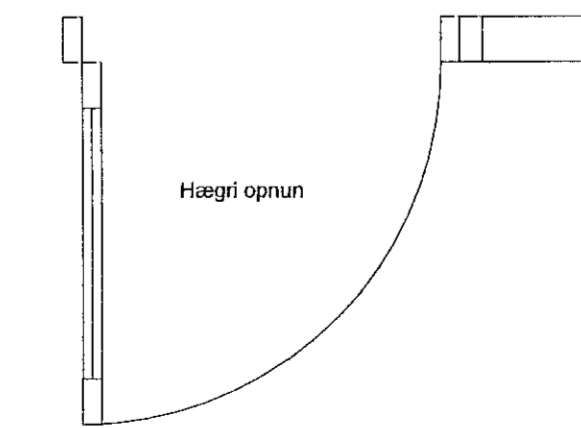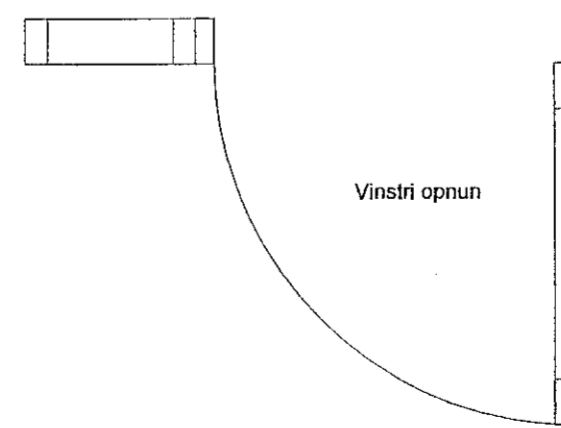

Gluggateikning 2 mhl.02  
mkv: 1 : 20

A 10.11.2022 Hæð innihurða löguð  
BREYTINGAR

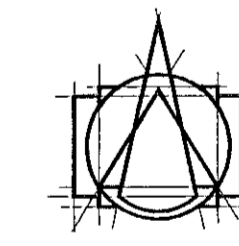

T.ark  
ARKITEKTAR  
HÁITÚNI 2b - 105 REYKJAVÍK  
SÍMI: 540 5700  
tark@tark.is - www.tark.is

VERKJAFER  
Áshamar 12-26  
Fjölbýlishús  
Verkteikningar

VERK  
G10-G16, ÚH-01-ÚH-02,  
IH-05-IH-06 mhl.02

MÁL: 1 : 20 / A1  
HANNAÐ: AA  
YFIRFARJAFIÐ: ISC  
VERKINGMÆR: 753-261

DAÐS: 08.08.2022  
TEIKNAD: GE,KS  
TEIKNINGARJAFIÐ: FL  
TEIKNINGARJAFIÐ: G10  
04 2.04-04 A

Árger Ásgeirsson  
ARKITEKT MAA SAMARK KL.060161-5429

Öll efni og afrit teikninga, að hluta eða heild, er hluti samþykktar höfundalaða. skv. ákvæðum höfundalaða.