

Sambýlkt þann
11. jan. 2023
Kjartanir & Sýningarhúsið
Kjartanir & Sýningarhúsið
Kjartanir & Sýningarhúsið

ATHUGIÐ !
ATHUGIÐ AÐ MÁLSETNING GLUGGA OG
HURÐA ER MIÐUÐ VIÐ MÚRMÁLI. VIÐ SMÍÐI
GLUGGA OG HURÐA ÞARF AÐ DRAGA
FRÁ HEILDARMÁL UM HÆFILEGT
BIL TIL ÍSETNINGAR.

ÆTTLAÐ ER AÐ FÚGA SÉ 15 MM Á
HVERJA HLIÐ KRINGUM GLUGGA.

GLER MUN UPPFYLLA KRÖFUR RB(31).
121.3 UM VAL GLERGERÐA FYRIR
HÚSNÆÐI OG SEM ALMENNINGUR
HEFUR AÐGENGI AÐ.

VERKTEIKNINGAR SKV. SAMÞYKKTUM
AÐALUPPDRATTUM ÞANN: 29.06.2022

BREYTINGAR





VERKHEITI
Áshamar 12-26
Fjölbýlishús
Verkteikningar
VERK
Gluggar G01-G09 mhl.02

MÁL: 1 : 20 / A1
HANNÁÐ: ÁÁ
YFIRFARÐ: ISC
VERKNÖMUR: 753-261
DAGSÍÐI: 08.08.2022
TEIKNÁÐ: GE,KS

04 2.04-03

SAMM: Ásger Áspendsson
Ásger Ásgeirsdóttir
Kl. 060161-9429

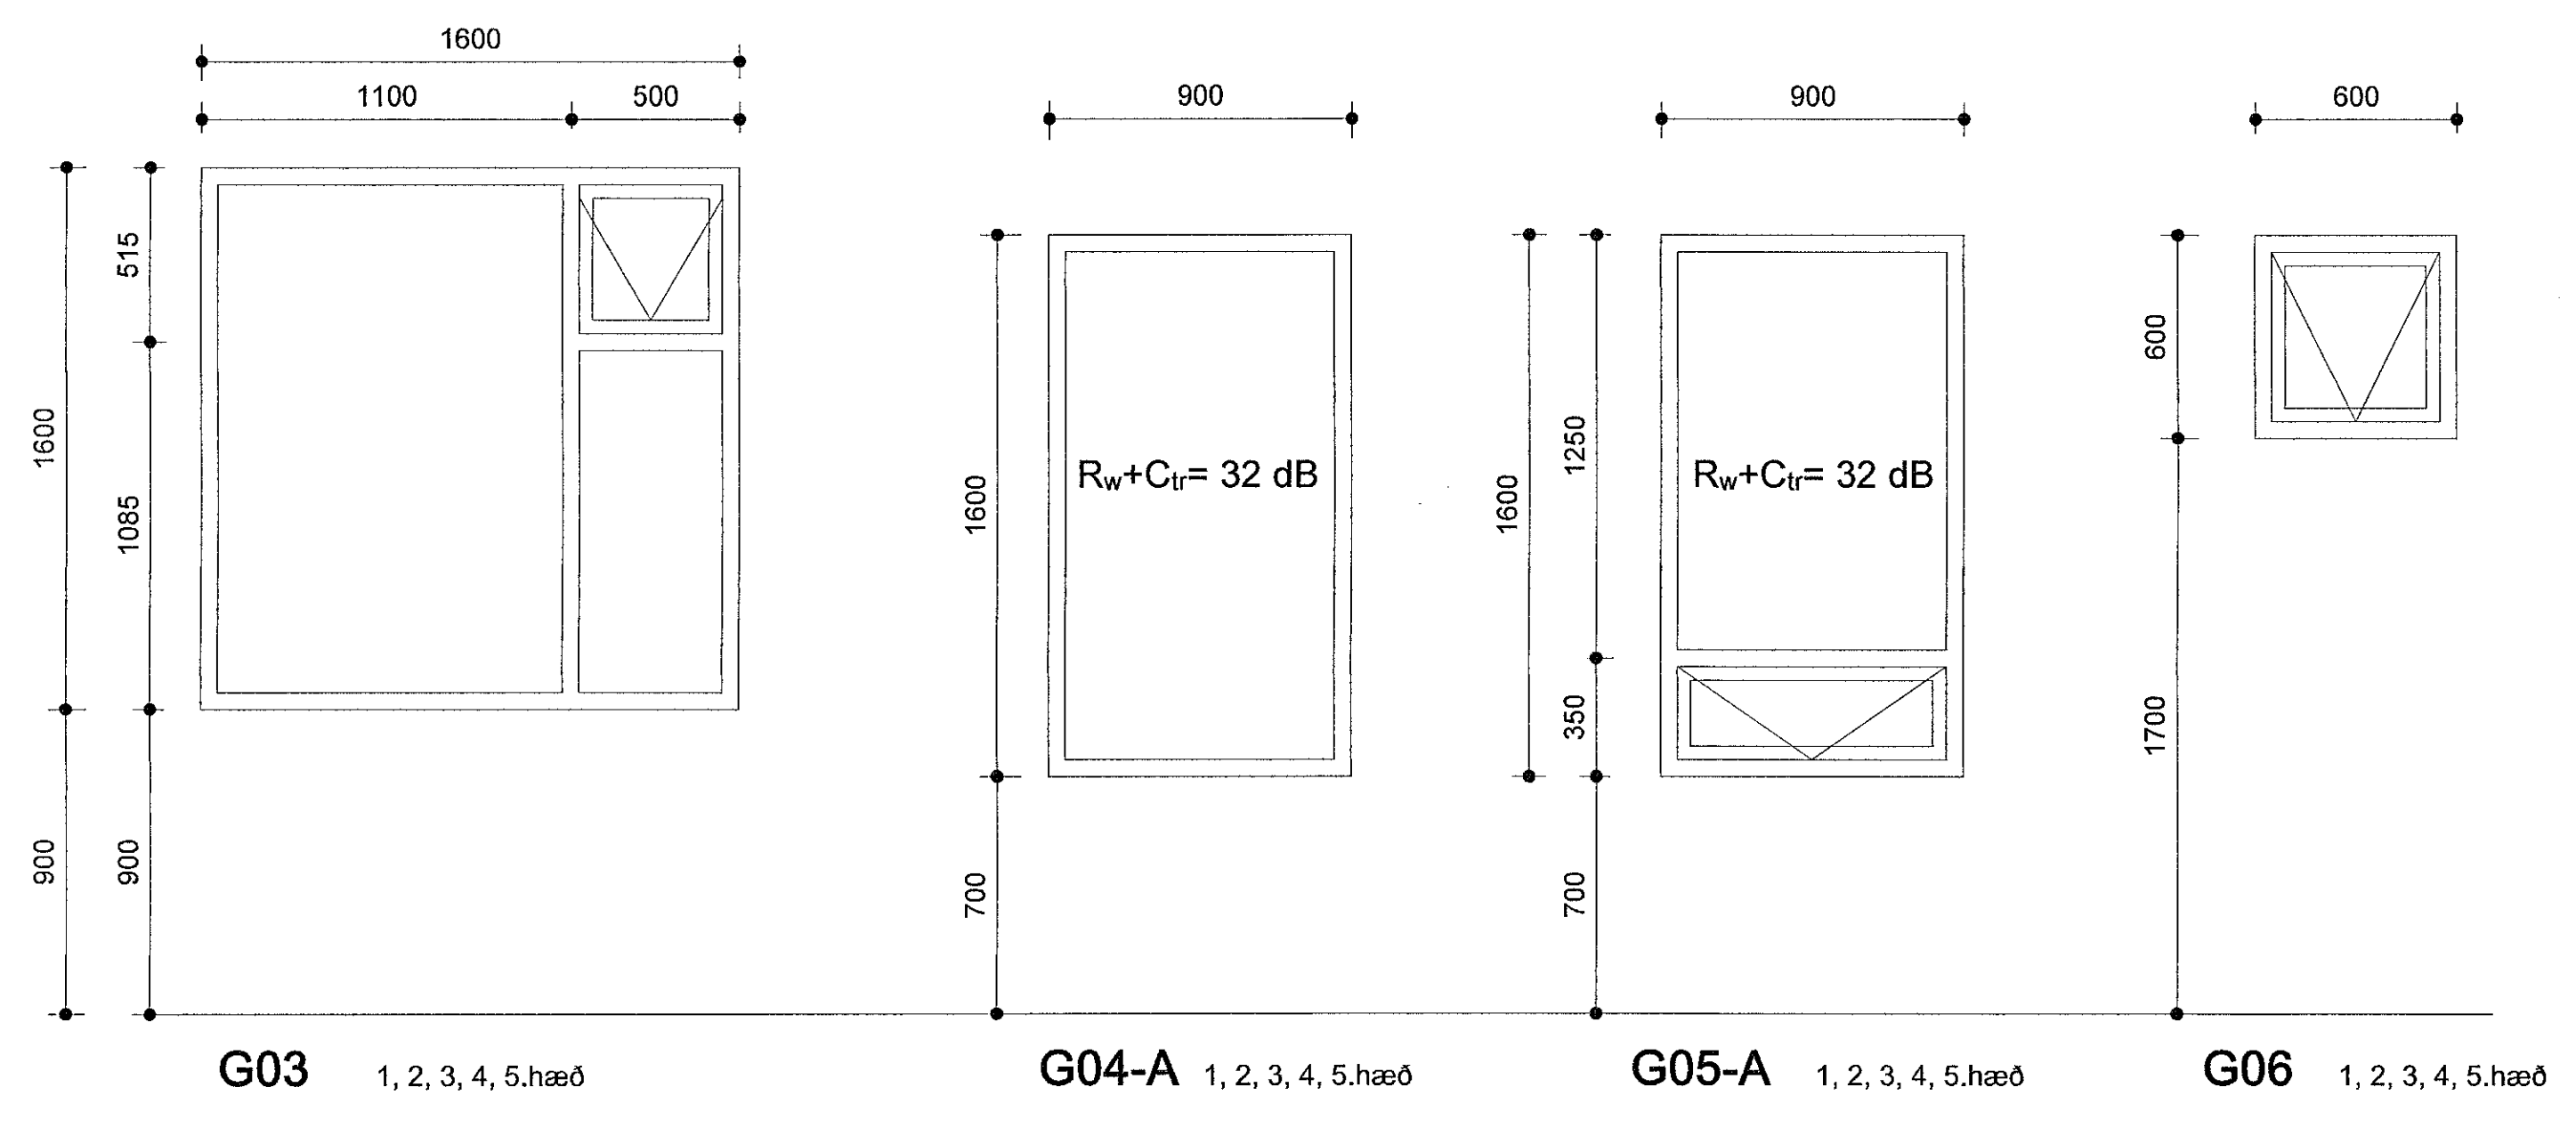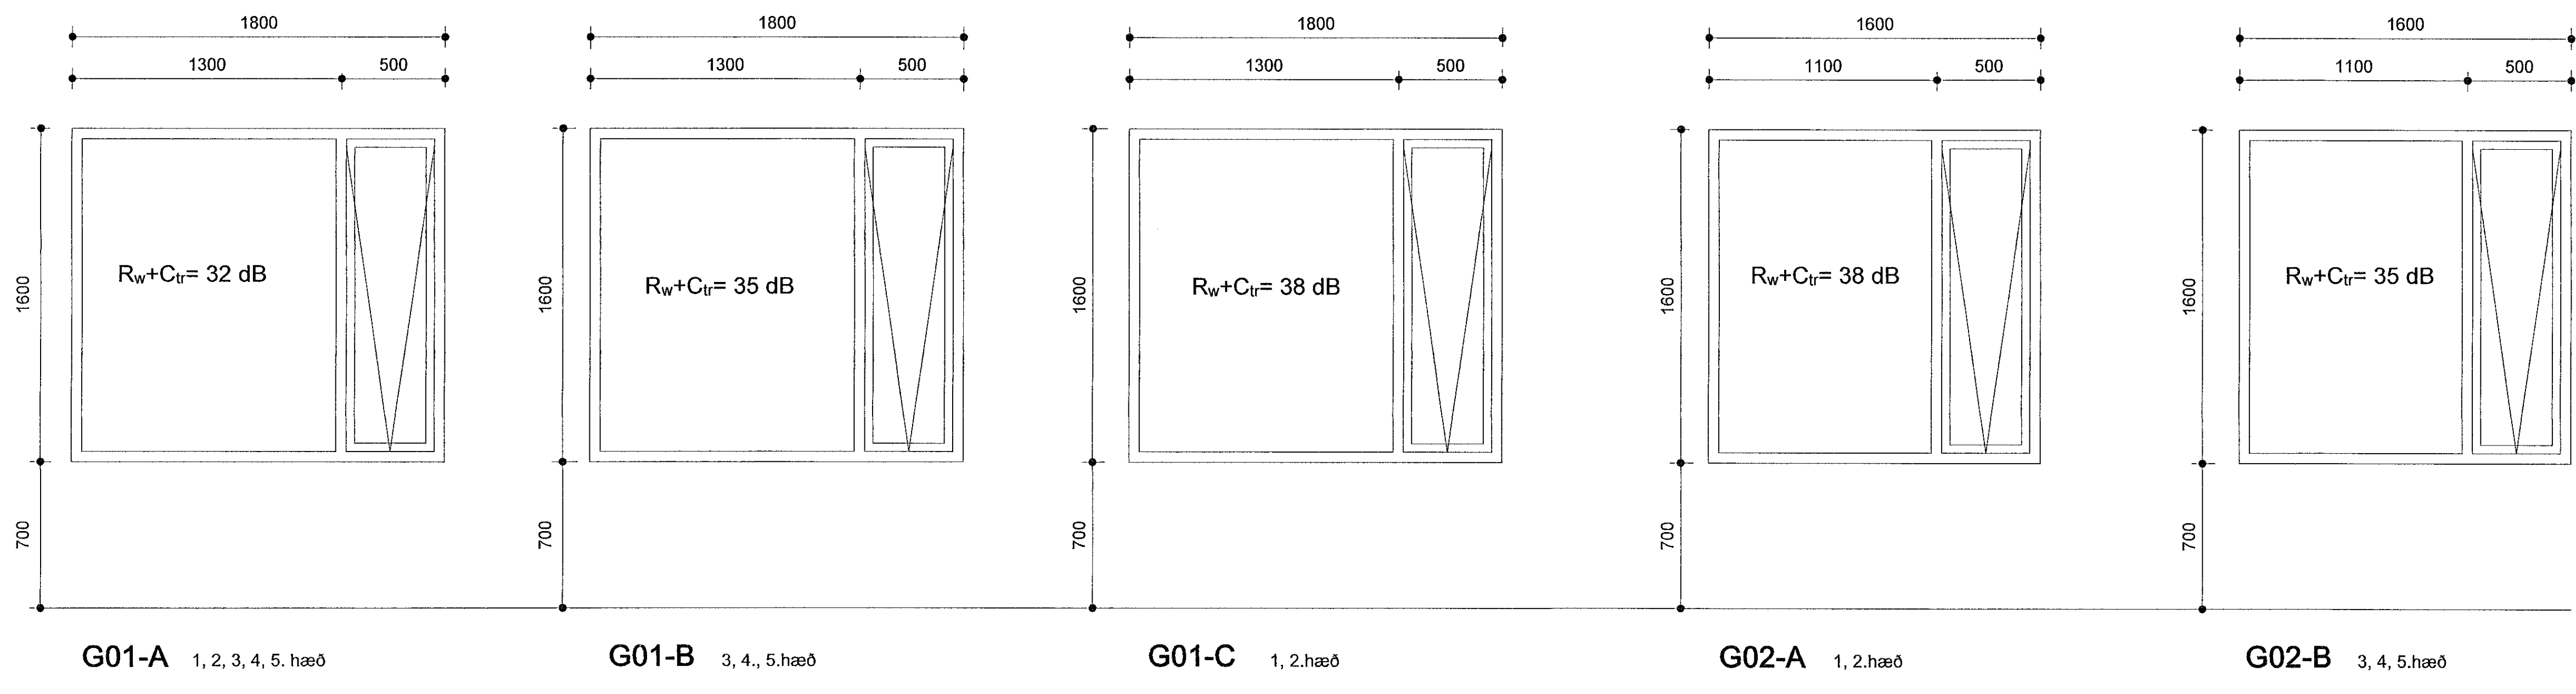


Áshamar gluggar mhl.02			
Matshluti	Númer	Fjöldi	Hljóðkrafa
mhl.02	G01-A	10	32 dB
mhl.02	G01-B	16	35 dB
mhl.02	G01-C	12	38 dB
mhl.02	G02-A	4	38 dB
mhl.02	G02-B	6	35 dB
mhl.02	G03	10	
mhl.02	G04-A	9	32 dB
mhl.02	G05-A	9	32 dB
mhl.02	G06	19	
mhl.02	G07	9	
mhl.02	G08	7	
mhl.02	G09	20	
mhl.02	G10	9	
mhl.02	G11	10	
mhl.02	G12-A	1	32 dB
mhl.02	G13	1	32 dB
mhl.02	G14	1	
mhl.02	G15	1	
mhl.02	G16	2	

mhl.02: 156

Minni svalahurðir og inngangshurðir mhl.02		
Matshluti	Númer	Fjöldi
mhl. 02	IH-05	1
mhl. 02	IH-06	1
mhl. 02	ÚH-01	8
mhl. 02	ÚH-02	8

mhl. 02: 18

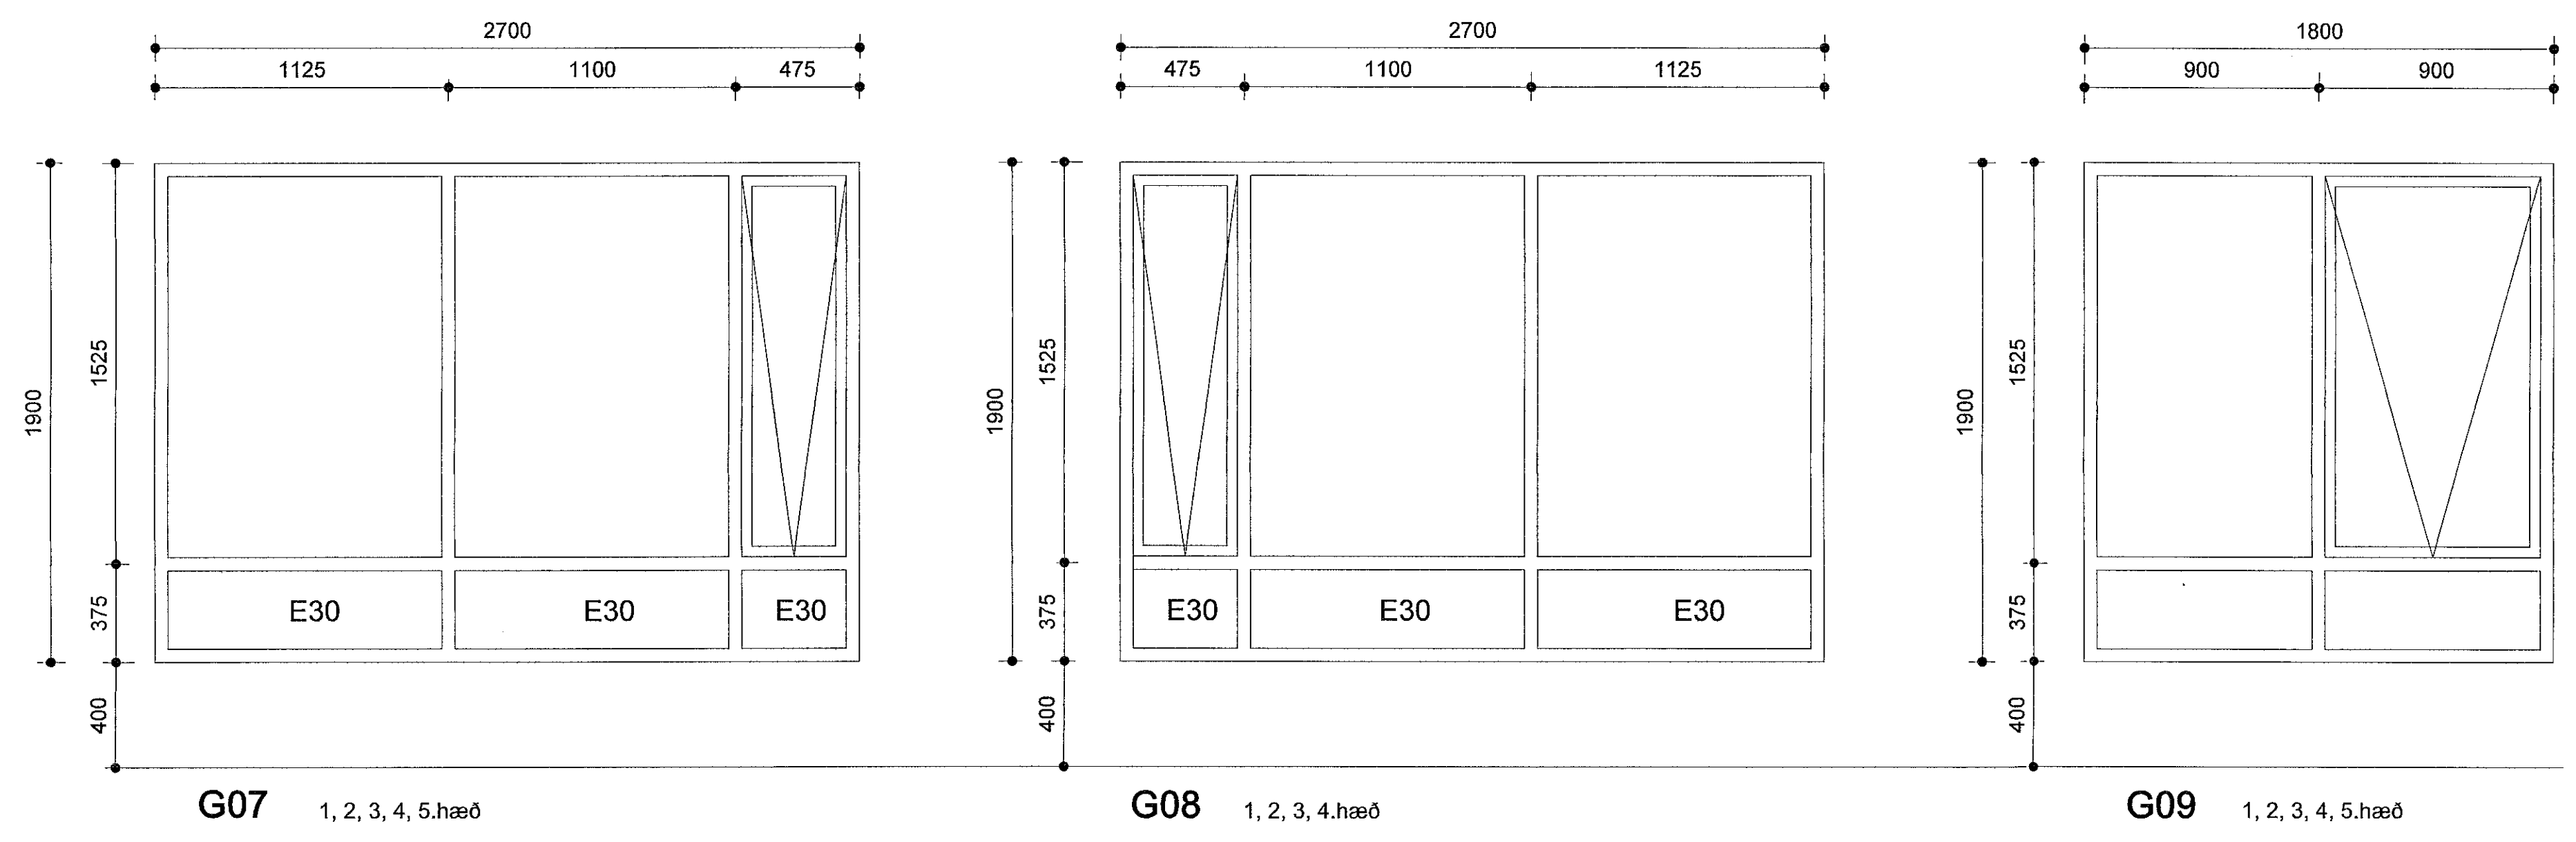

Gluggateikning 1 mhl.02
mkv: 1 : 20

Öll rétt og áfrit teikninga, að hluta eða heild, er það samþykki höfundna, skv. ákvæðum höfundalaga.