Svalahandrið

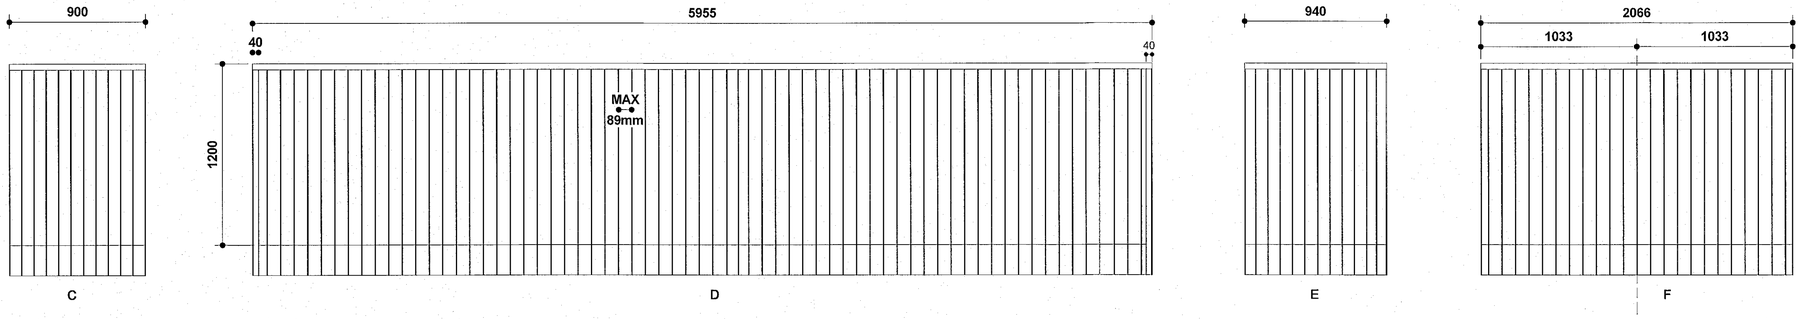

Handrið:
Flatstál 4x40mm
Handlisti prófill 40x40mm
Pólihúðað í dökk gráum lit:
RAL 7022 eða sambærilegum

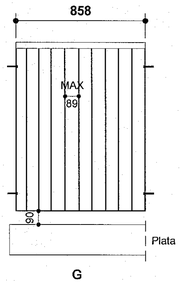

Handrið G er lóðsað við handrið D og boltað við létta millivegginn.

Svalahandrið svalir 02

mkv: 1 : 20

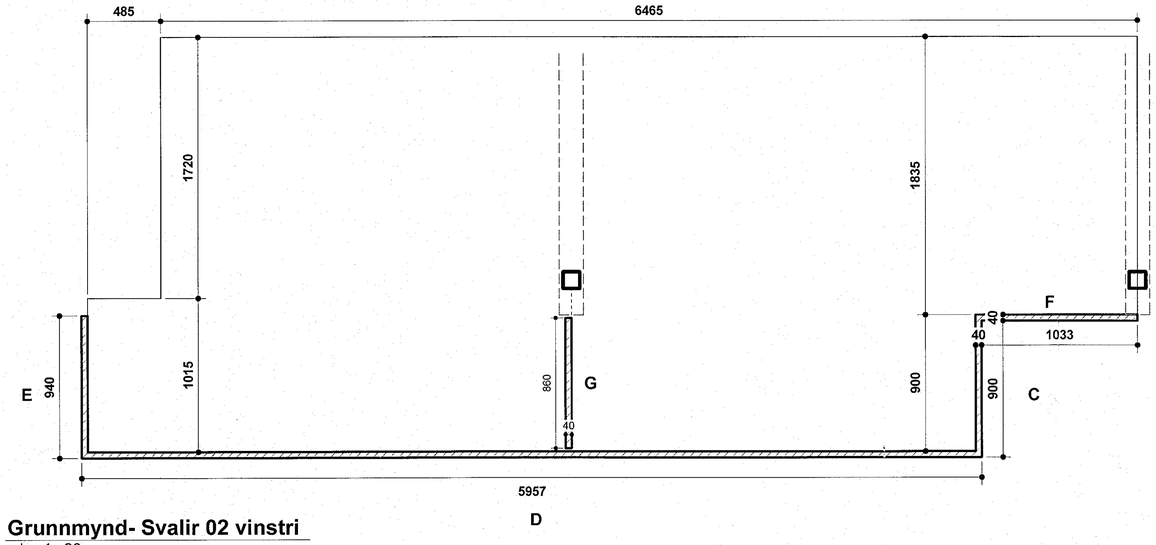

Grunnmynd- Svalir 02 vinstri

mkv: 1 : 20

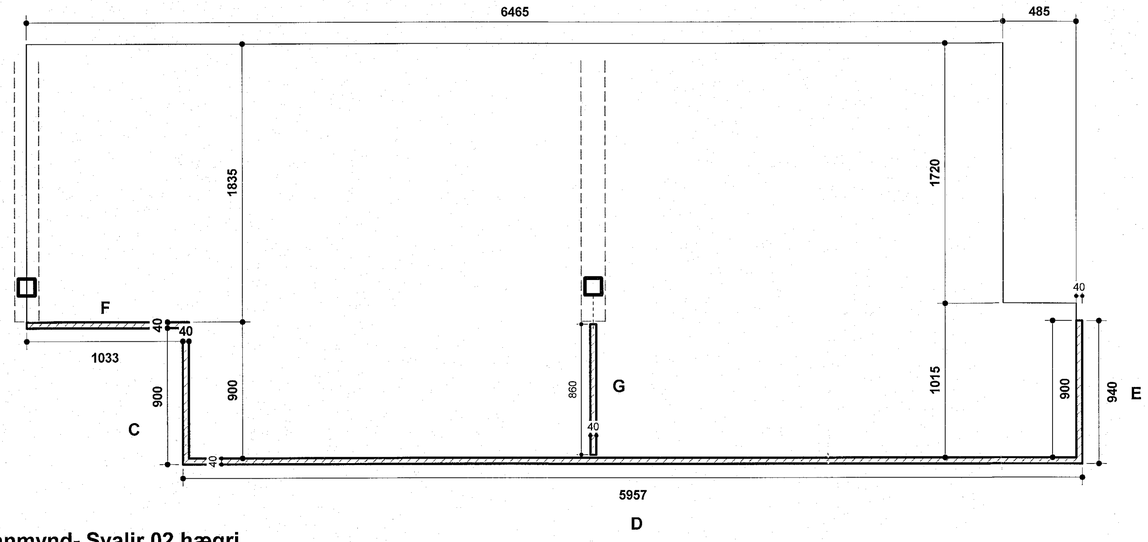

Grunnmynd- Svalir 02 hægri

mkv: 1 : 20

Samþykkt þann
11. jan. 2023
fh. byggingarfulltrúa í Hafnarfirði
Róbert A. Róbertsson

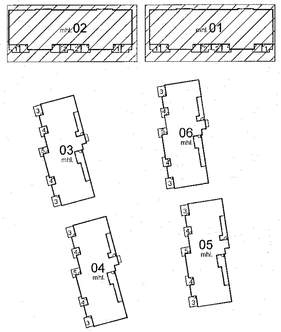

VERKTEIKNINGAR SKV. SAMÞYKKTUM ADALUPPDRÁTTUM PANN: 29.06.2022

A	30.11.2022	Súlur færðar eftir ath. verkfr.
BREYTINGAR		

T.ark
ARKITEKTAR
HÁTÚNI 2b - 105 REYKJAVÍK
SÍMI: 540 5700
tark@tark.is - www.tark.is

VERKHEITI
Áshamar 12-26
Fjölbýlishús
Verkteikningar

VERK
Svalahandrið 2 mhl.01-02

MÁL: 1 : 20 / A1	DAGS.: 11.10.2022
HANNAÐ: ÁÁ	TEIKNAÐ: GE,KS
YFIRFARIÐ: ISC	

VERKNÚMER	FL	TEIKNINGANÚMER	ÚTG
753-261	04	2.13-10	A

SAMÞ. Ásgeir Ásgeirsson Arkitekt MAA SAMARK KL:060161-5429

Öll afnot og afrit teikninga, að hluta eða heild, er háð samþykki höfundar, skv. ákvæðum höfundalaga.