




Svalahandrið

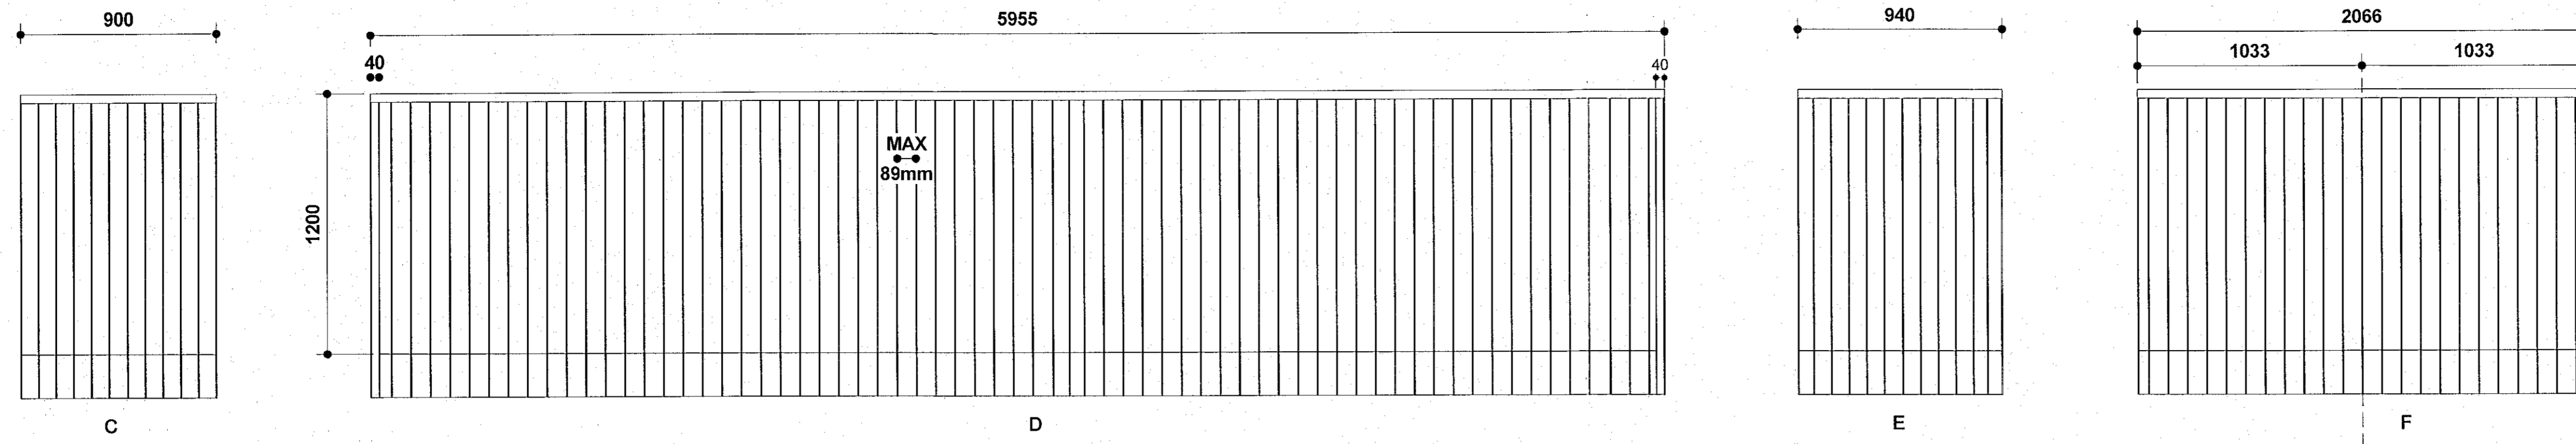


Svalahandrið svalir 02
mkv: 1 : 20

Handrið:
Flatstál 4x40mm
Handlisti prófili 40x40mm
Pólihvúsað í dökk gráum lit:
RAL 7022 eða sambærilegum

Handrið G er lóðsað við
handrið D og boltað við
léttu millivegginn.

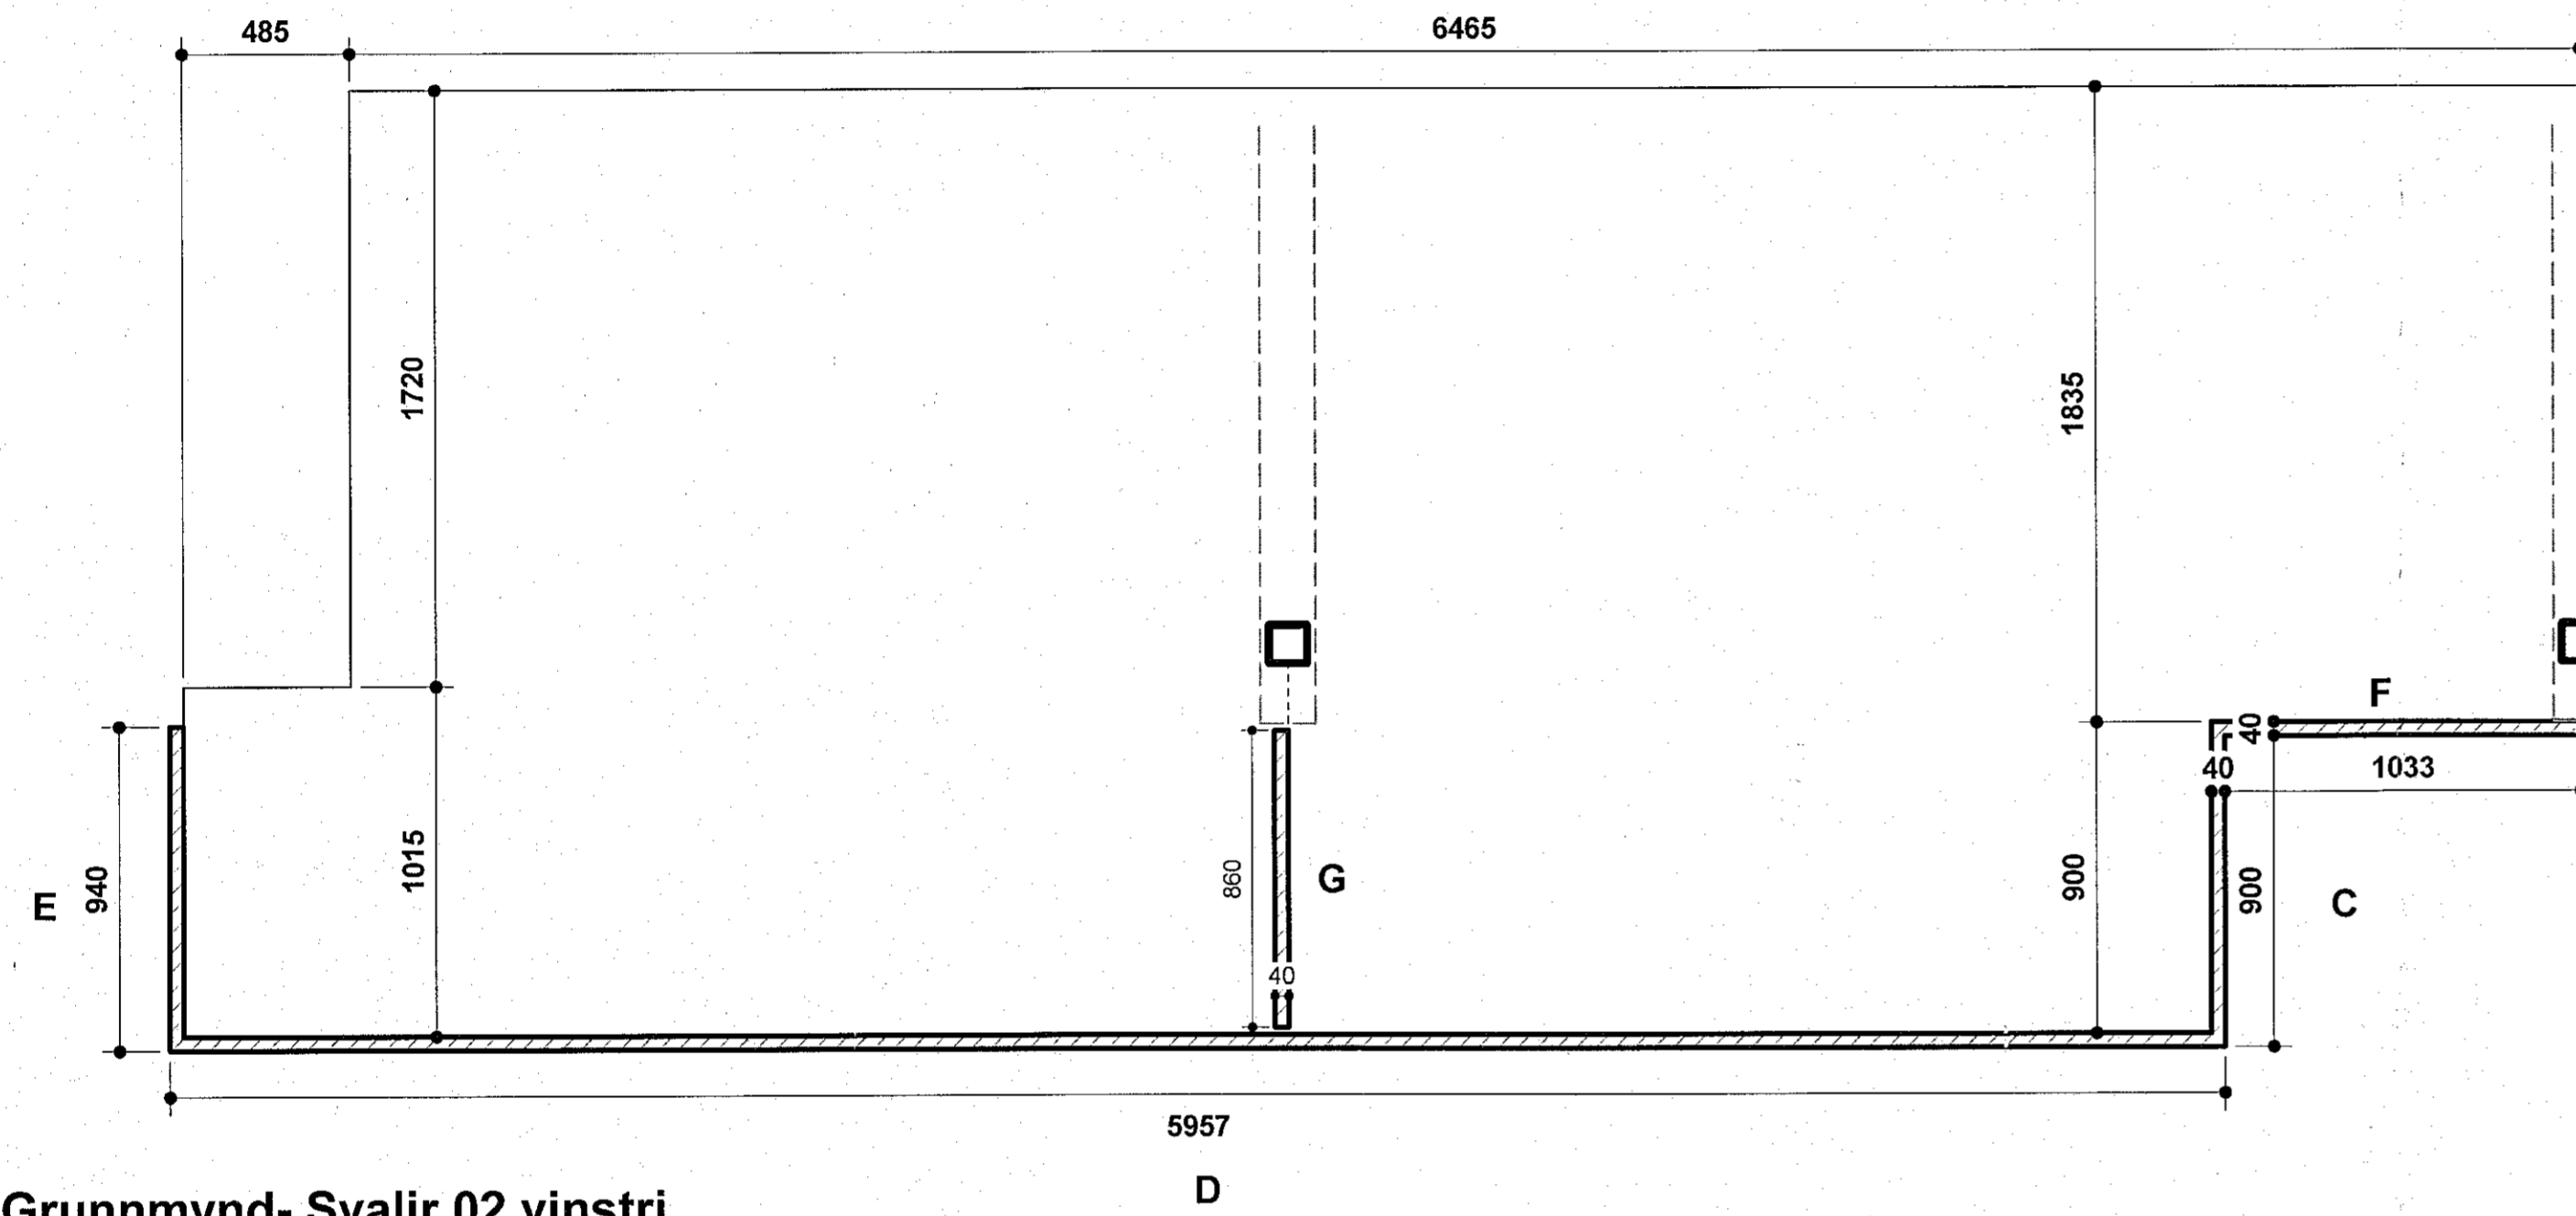
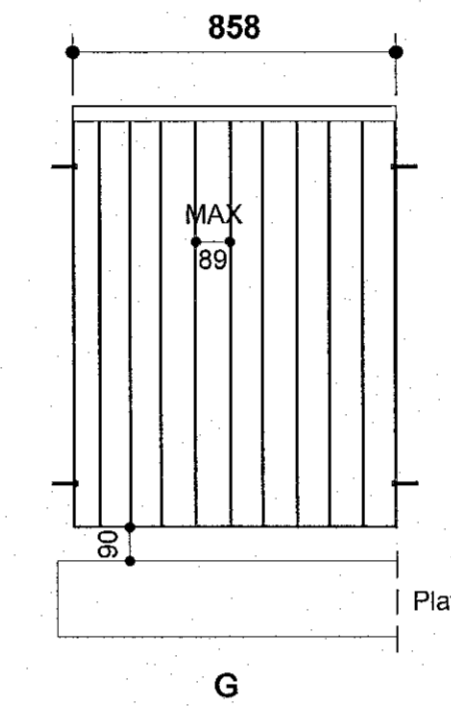


Grunnmynd- Svalir 02 vinstri
mkv: 1 : 20

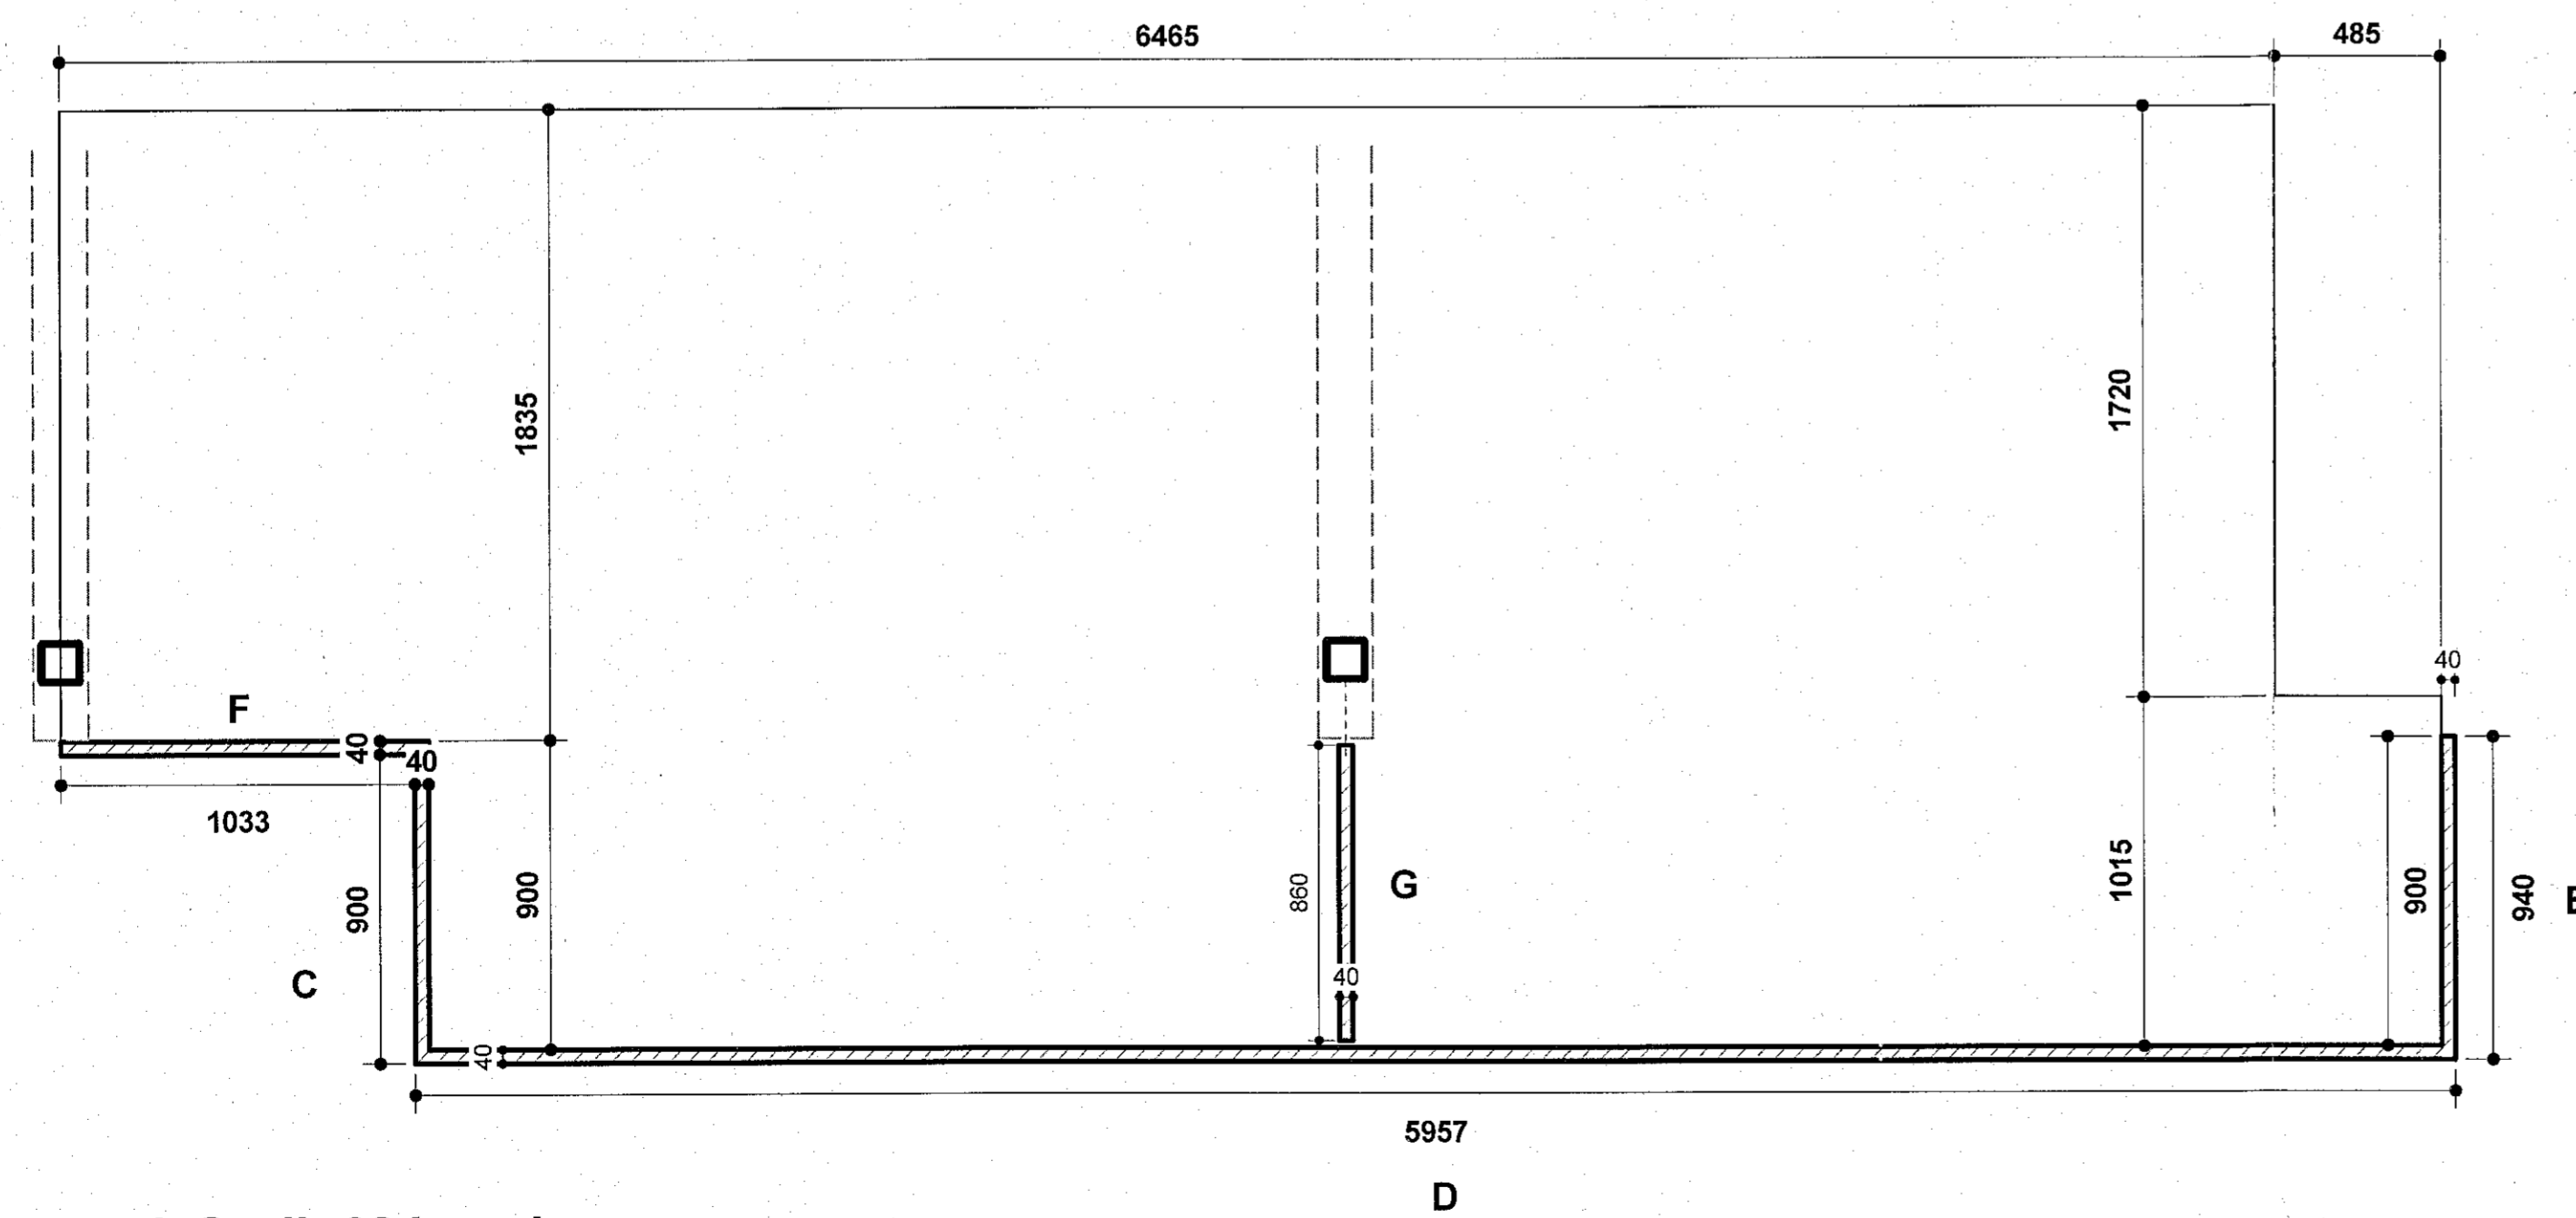


Grunnmynd- Svalir 02 hægri
mkv: 1 : 20

Sambýkkt þann
11. jan. 2023
Fm. Bygginguáskilningum í Hafnarhúsi
Róbert A. Róbertsson

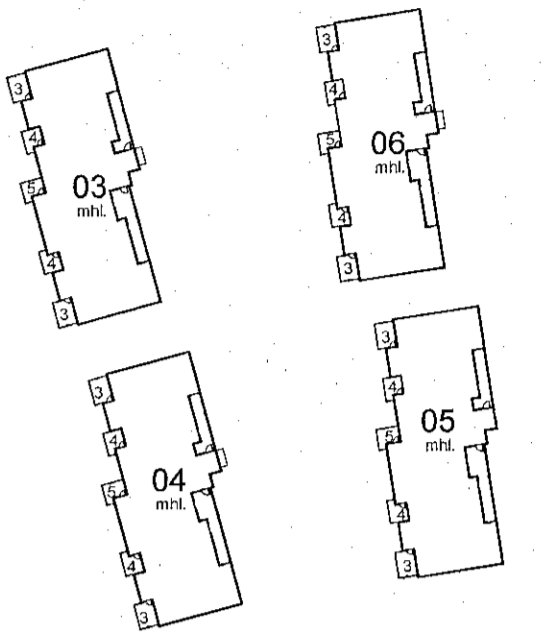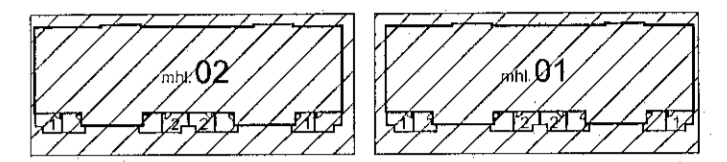

VERKEIKNINGAR SKV. SAMBYKKTUM
ADALUPPRÁTTUM ÞANN: 28.06.2022

A 30.11.2022 Sútur færðar eftir ath. verkfr.
BREYTINGAR

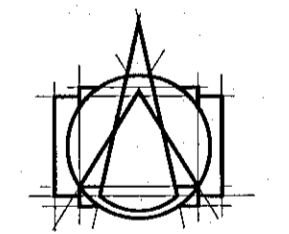

T.ark
ARKITEKTAR
HÁFÐI 2b - 105 REYKJAVÍK
Sími: 540 5700
tark@tark.is - www.tark.is

VERUHEITI
Áshamar 12-26
Fjölbýlishús
Verkeiðningar

VERK
Svalahandrið 2 mhl.01-02

MÁL: 1 : 20 / A1
HANNAB: ÁÁ
VFIRPARID: ISC
VERKINGMER: 753-261

DAGS: 11.10.2022
TEIKNAB: GE,KS

FL TEIKNINGANÖMUR 04
OTG 2.13-10 A

[Signature]
Skráð. Áspelr Áspelsson Arkitekt M.A. SAMARK KL:000161-5429