

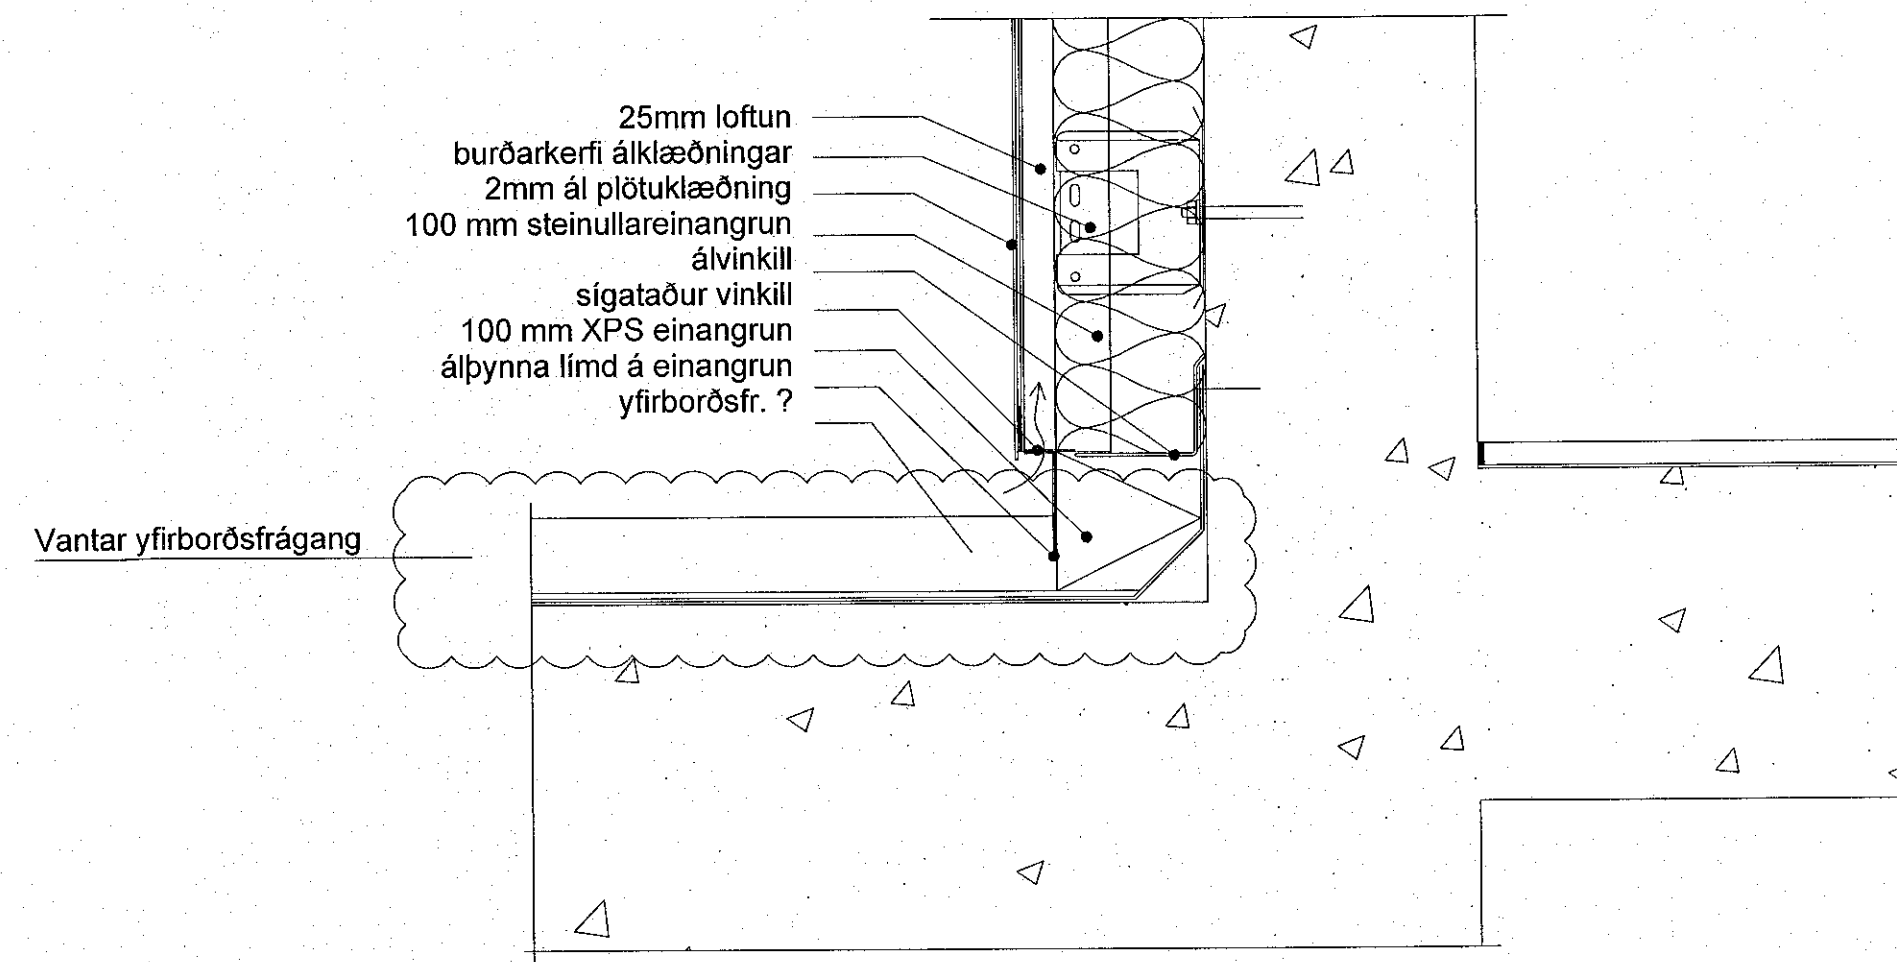



**D-21 áíklæðning við jörðu-svalir - kennideili**  
mkv: 1 : 5

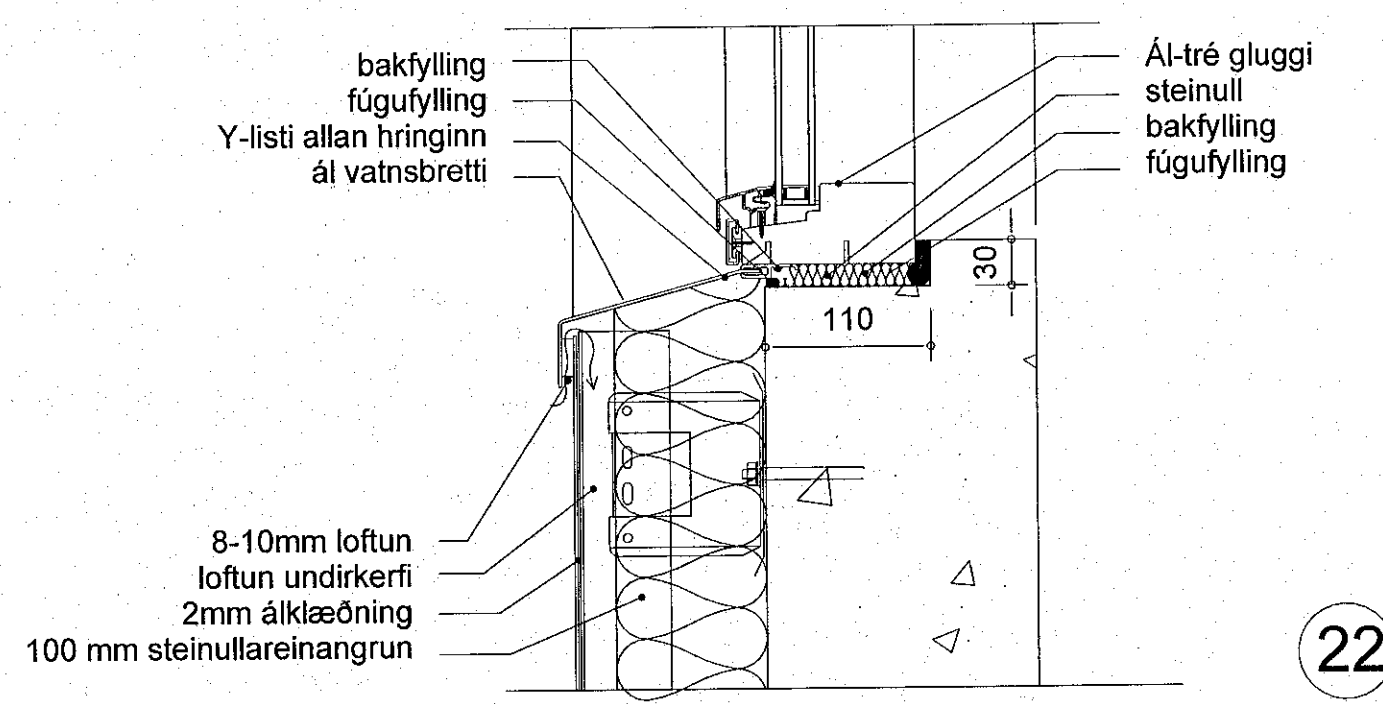

**D-23 - efribrún glugga áíklæðning - kennideili**  
mkv: 1 : 5

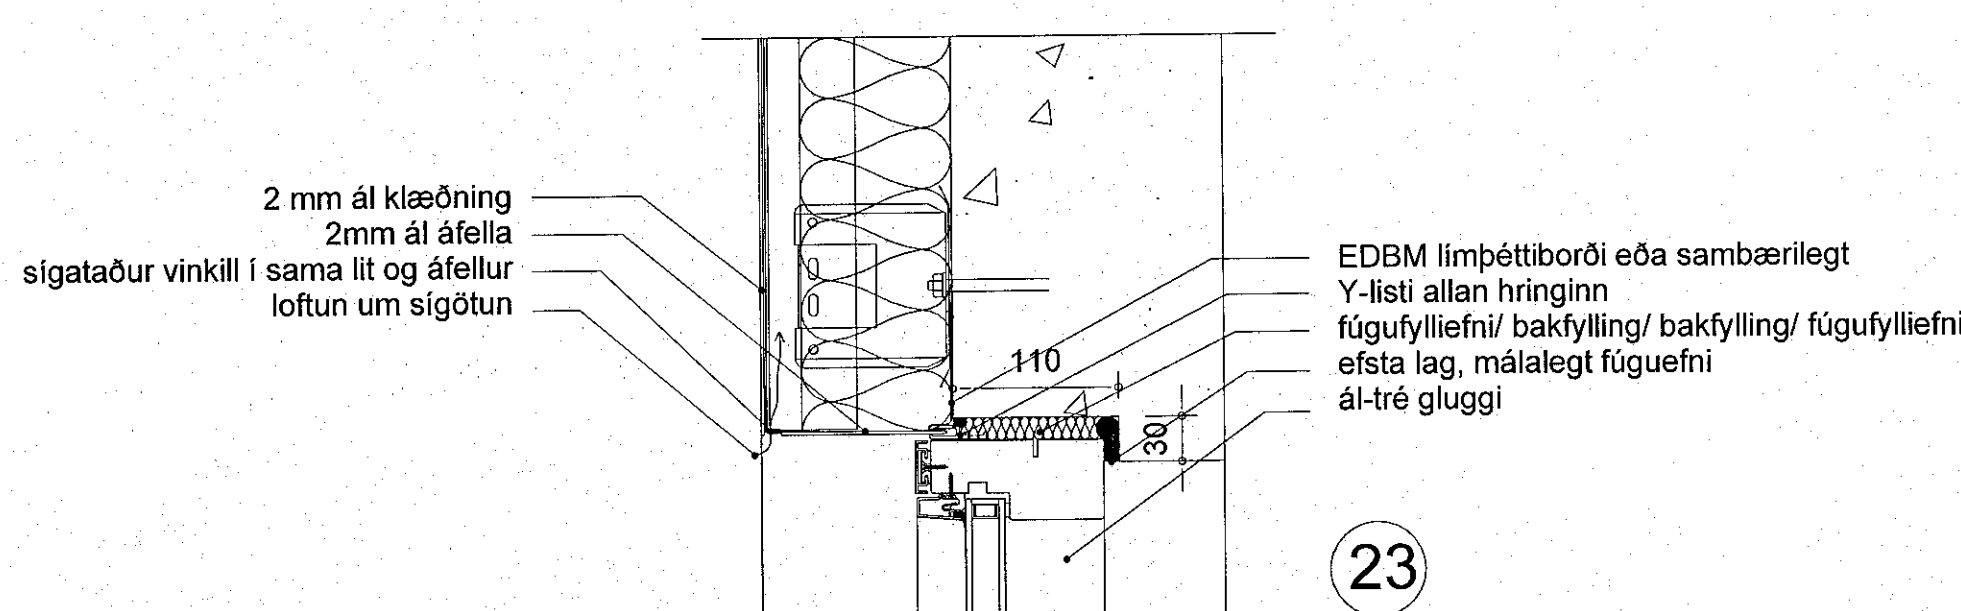

**D-22 - neðribrún glugga áíklæðning - kennideili**  
mkv: 1 : 5

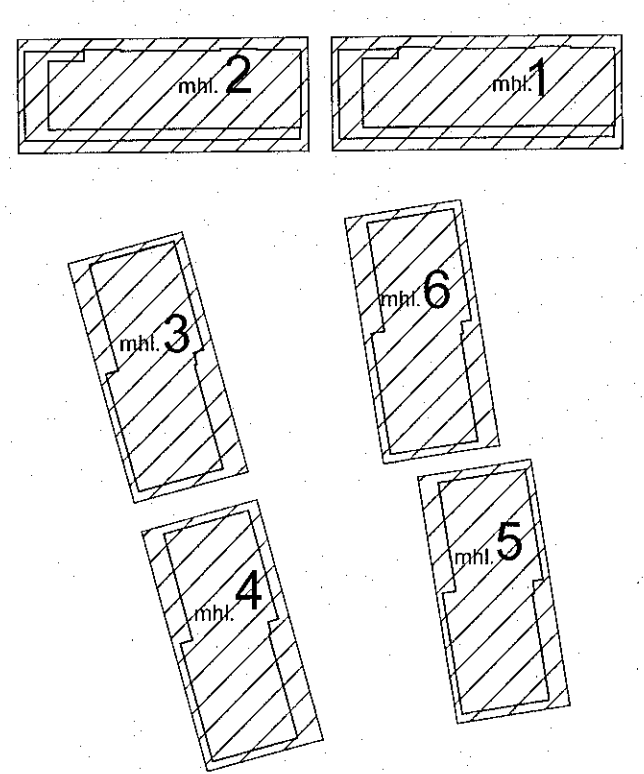

VERGHEITI  
**Ashamar 12-26**  
Fjölbýlishús  
Verkeitingar

VERK  
**Deili utanhús D-21,22,23**

MÁL: 1 : 5  
HAFNAÐ: ÁÁ  
VERKFRÁRID: ISC  
VERKNOUMER: 753-261

DAGS: 10.11.2022  
TEIKNAD: GE  
FL TEIKNINGAUMER: 04  
GTG: 2.06-03

SAVA: Asgeir Asgeirsson, Arkitekt T.ARK KL:00101-5429

Öll rétt og gæðingingja, að hluta eða heild, er það samþykkt höfundar, skv. ákveðnum höfundabátt.