



2mm Ál áfella /hattur
undirkerfi / loftun
8-10mm loftun
lituð álfilma límt á einangrun allan hringinn-hylur
eianangrun á svæði frá hellum/mól uppundir áhatt
50 mm XPS einangrun
helluröð meðfram kanti / þakmól innanvið hellur
vatnsvörn (t.d. Minkdúkur)
250mm XPS einangrun í tveimur lögum
drendúkur (bolladúkur)
tvö lög pappi


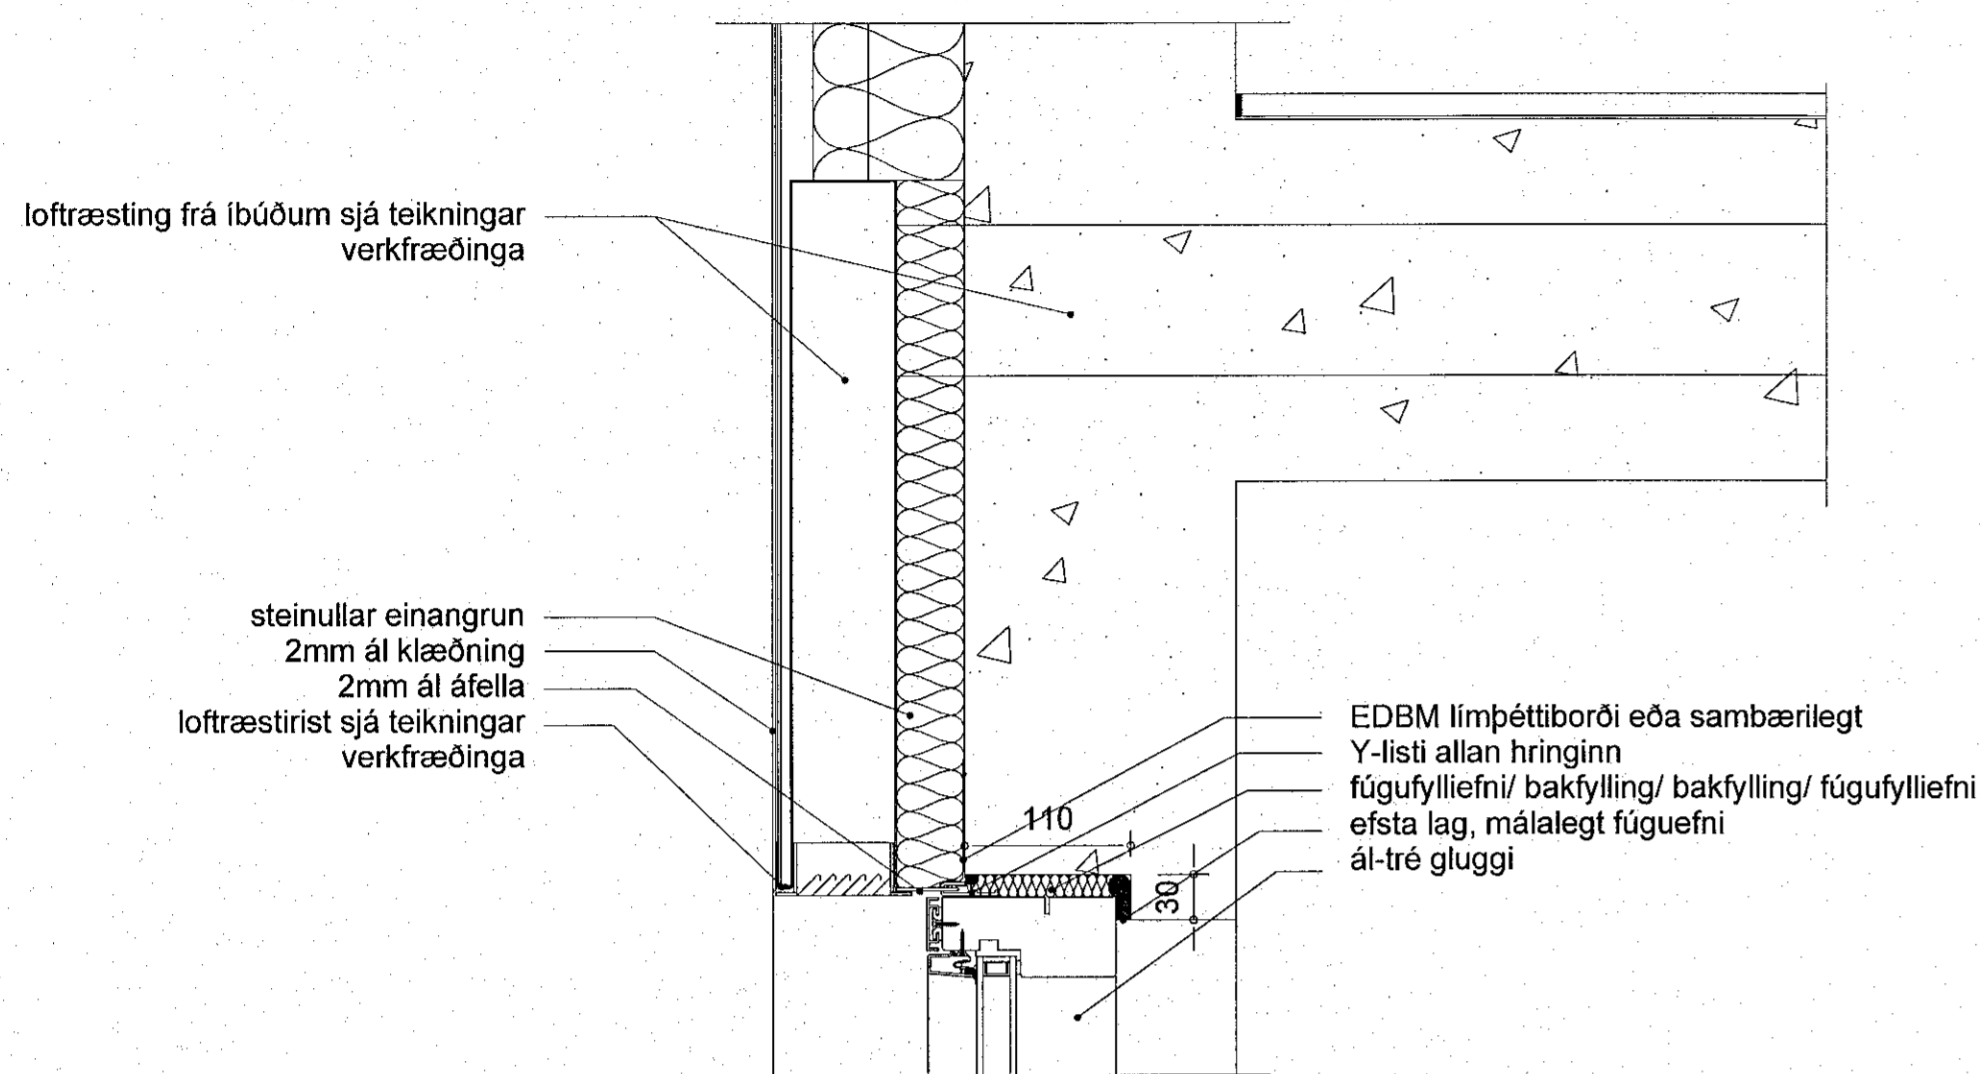


D-24 útloftun í efribrún glugga - kennideili
mkv: 1 : 5

25

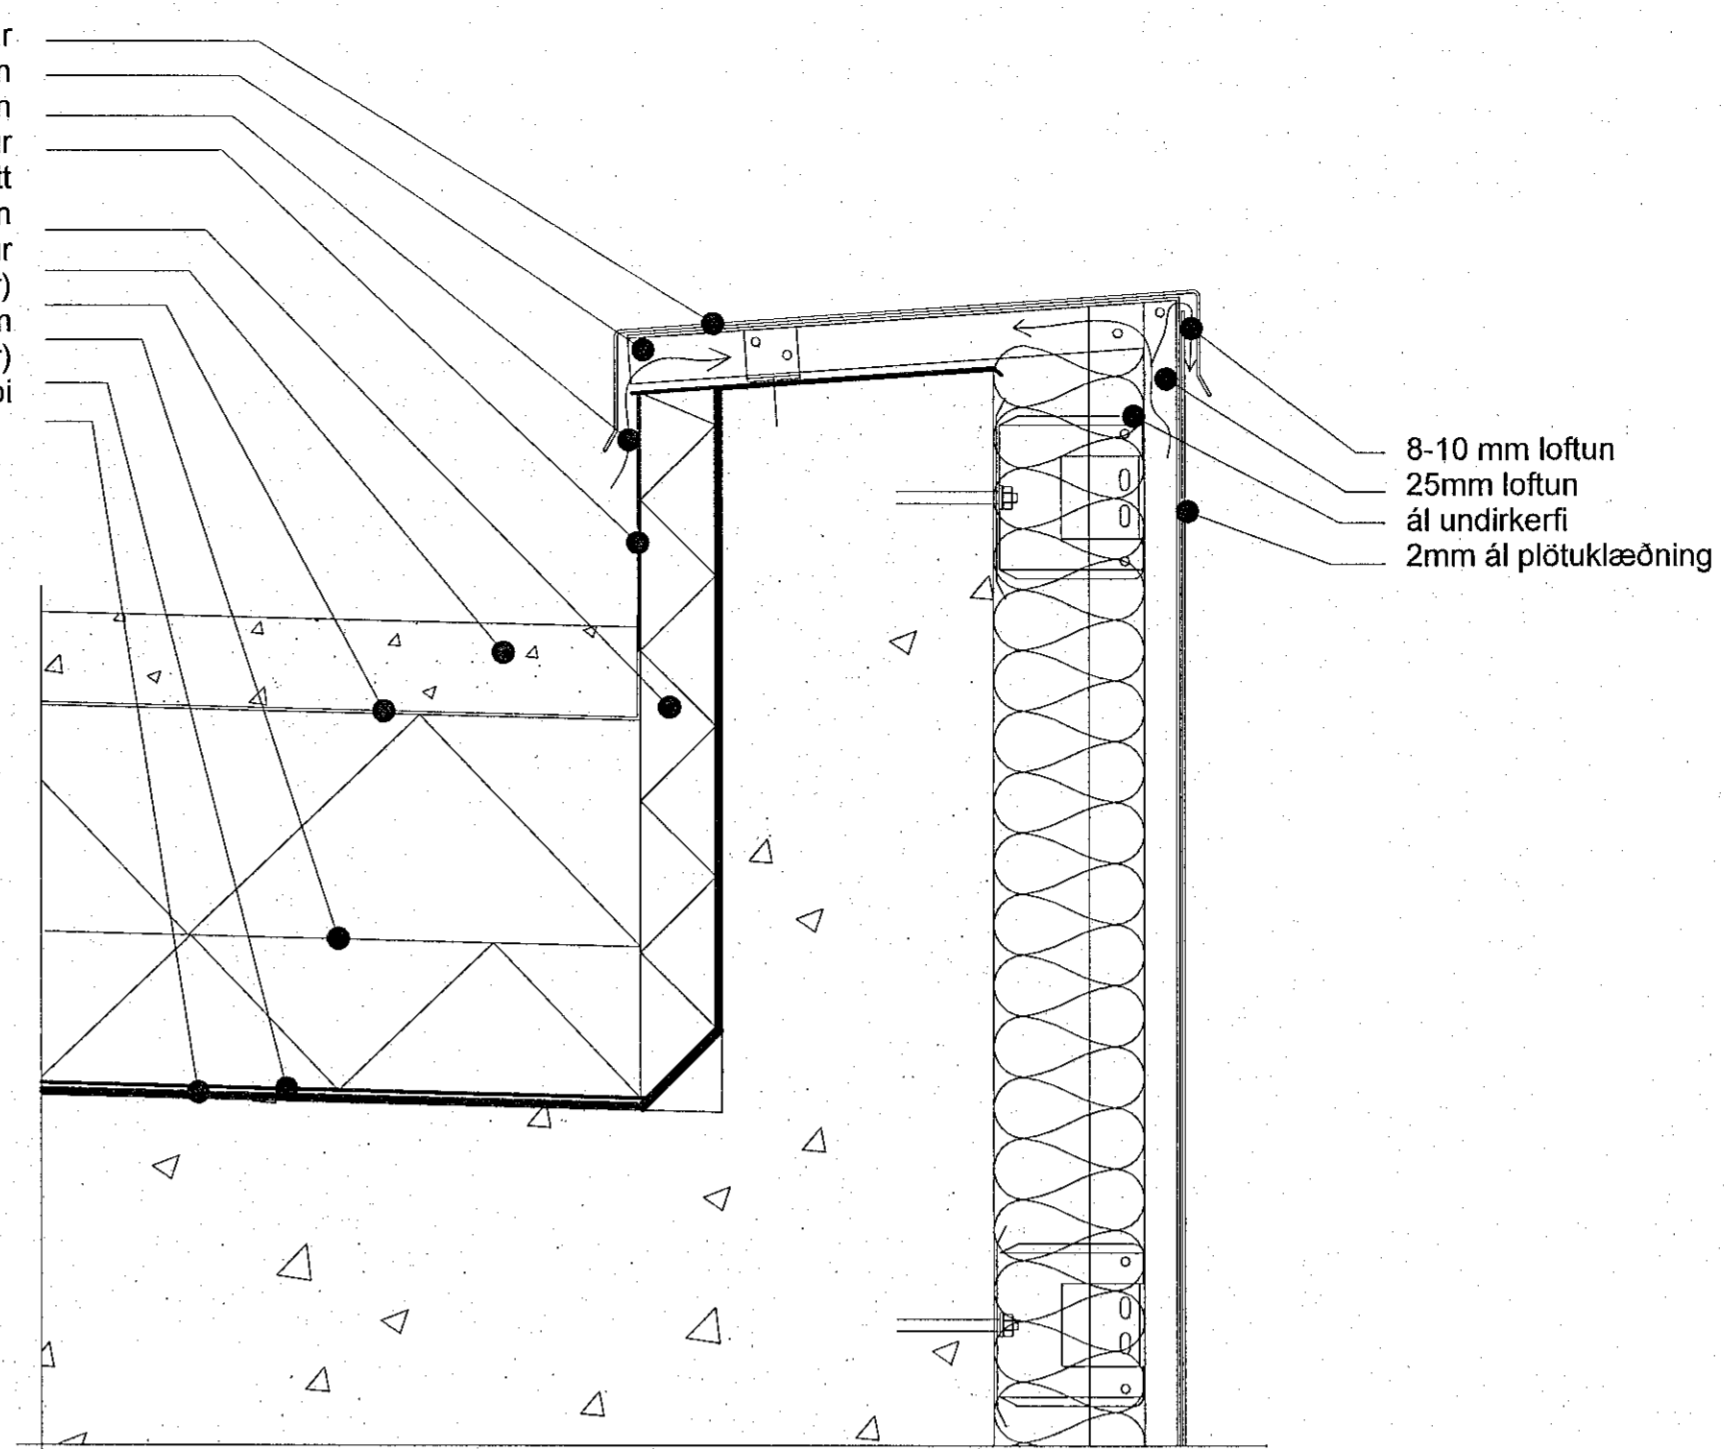


D-25 - þakkantur ál - kennideili
mkv: 1 : 5

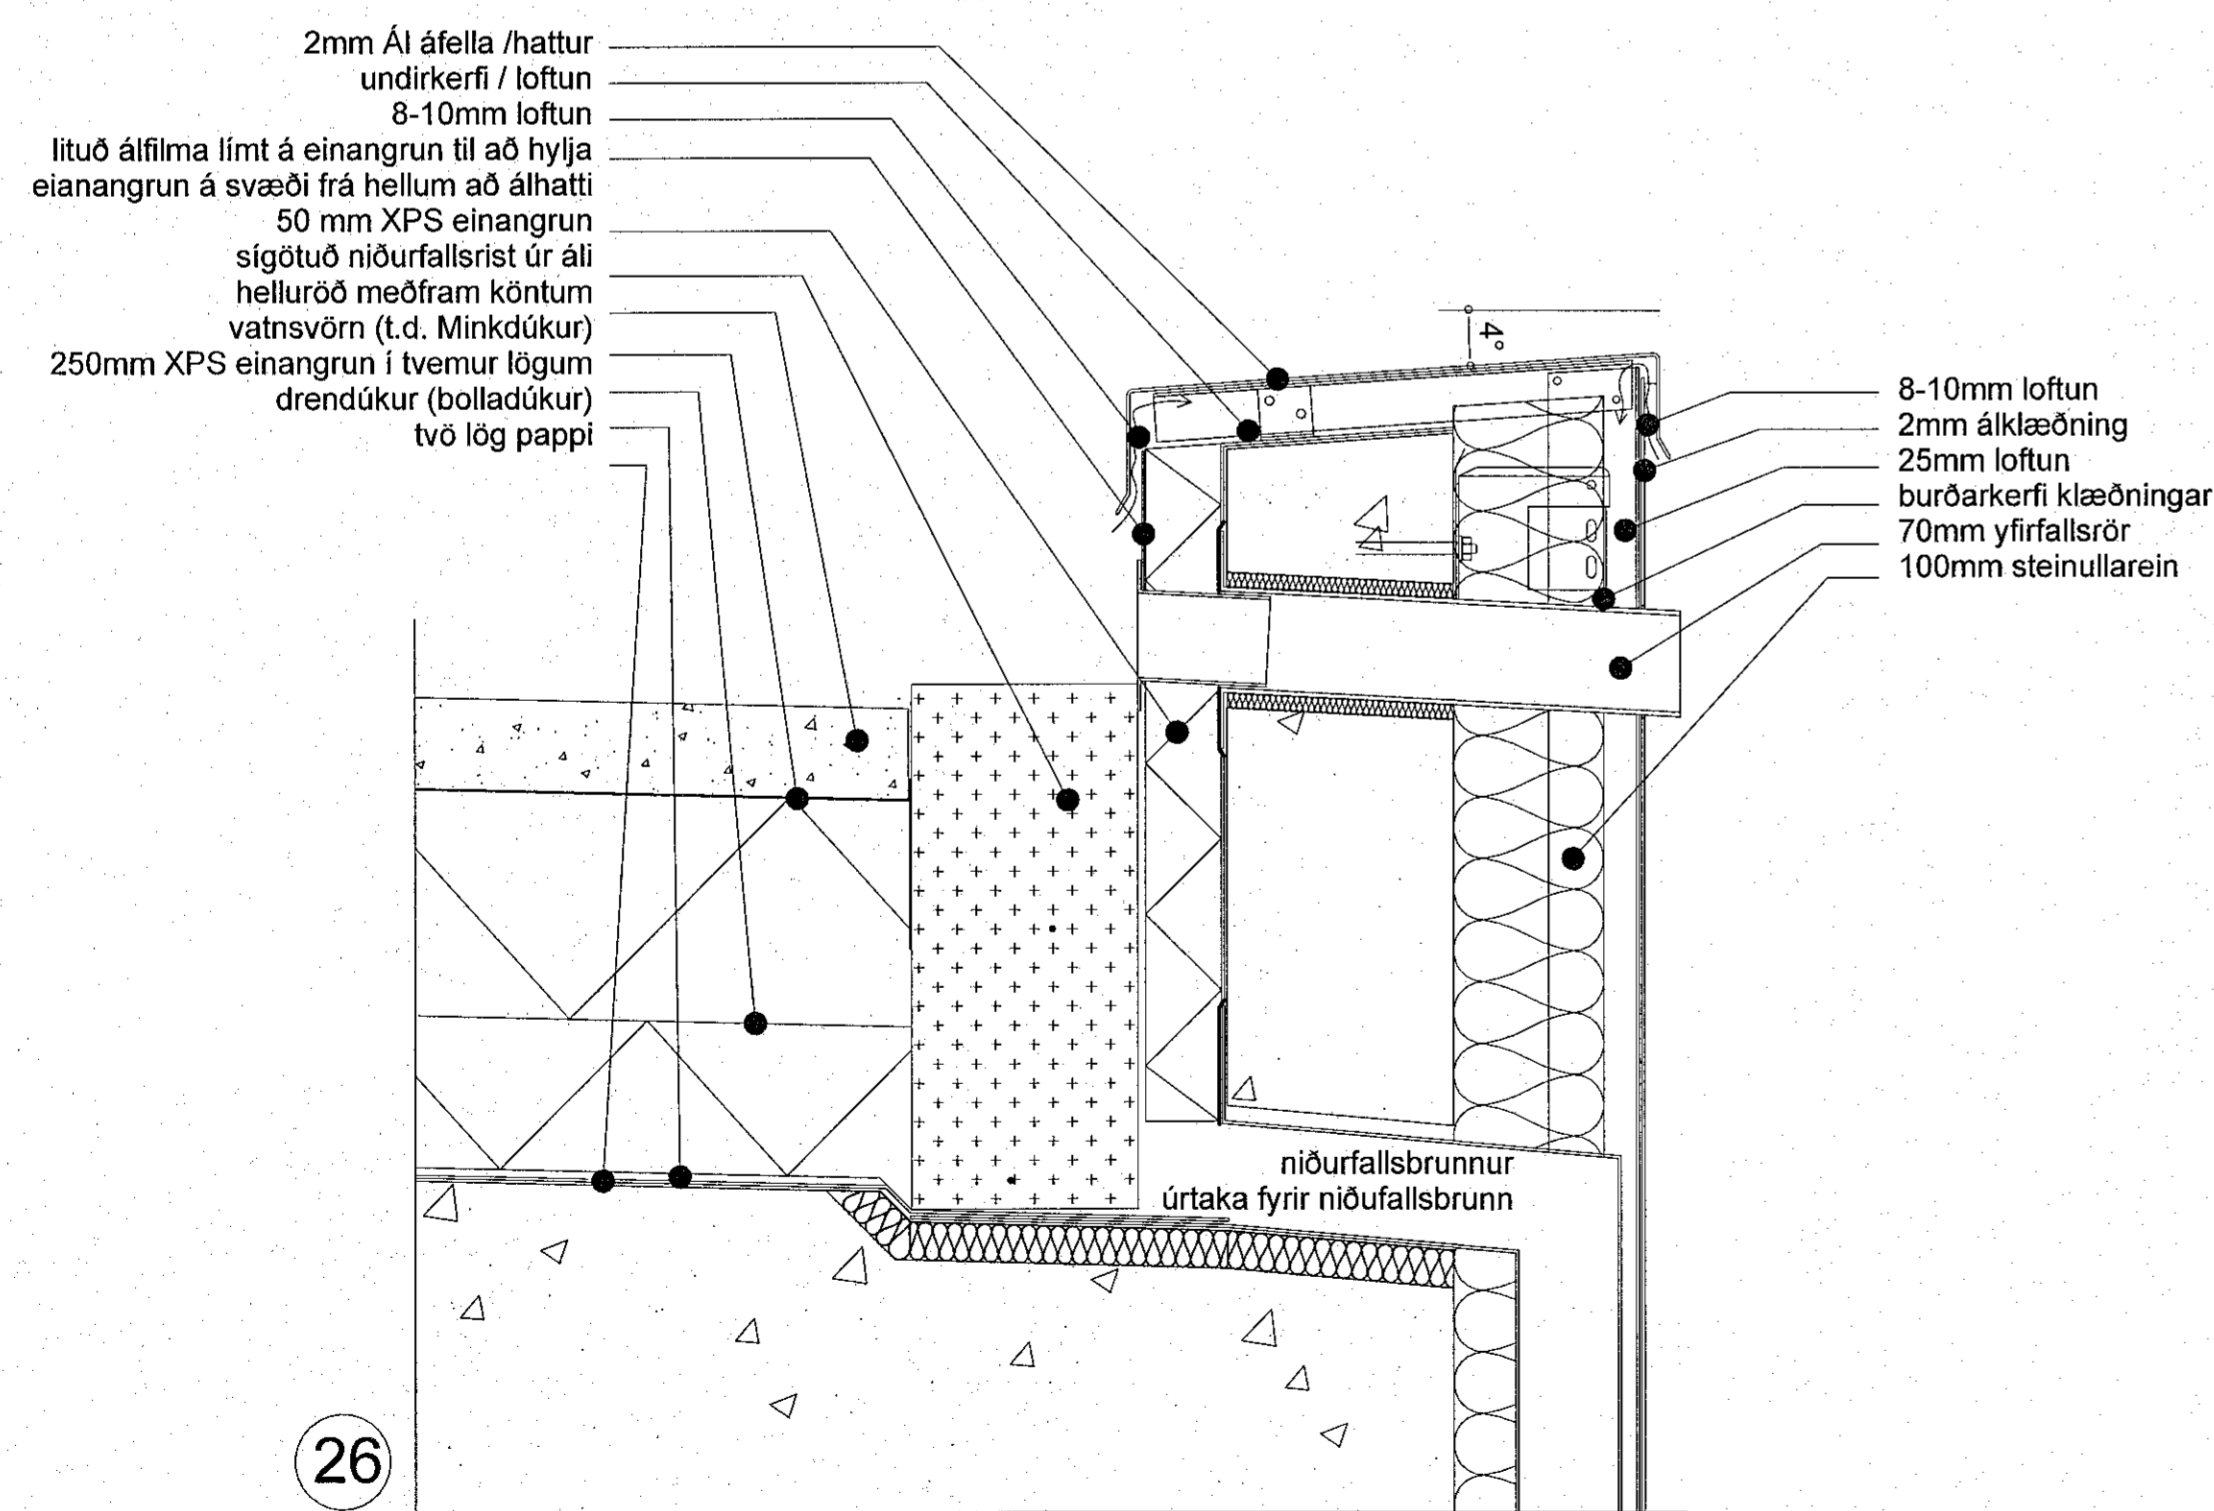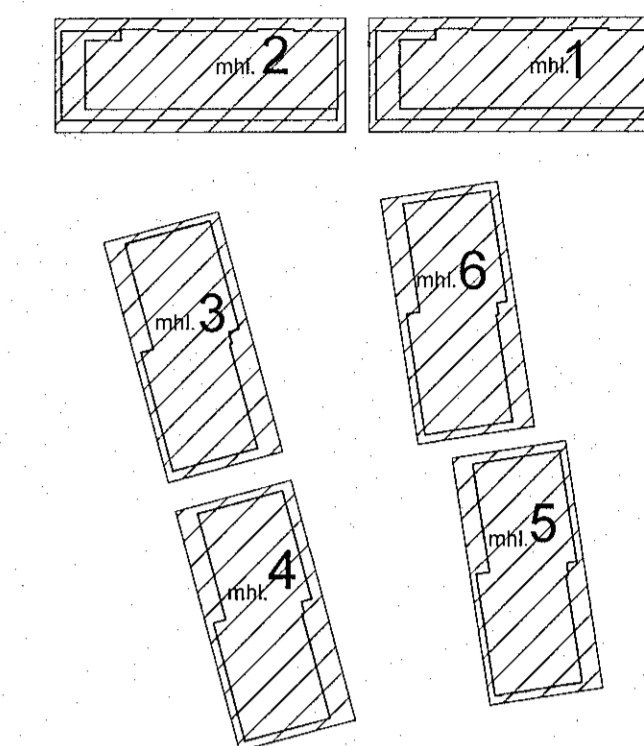

26

D-26 - þakrenna þakkantur ál - kennideili
mkv: 1 : 5

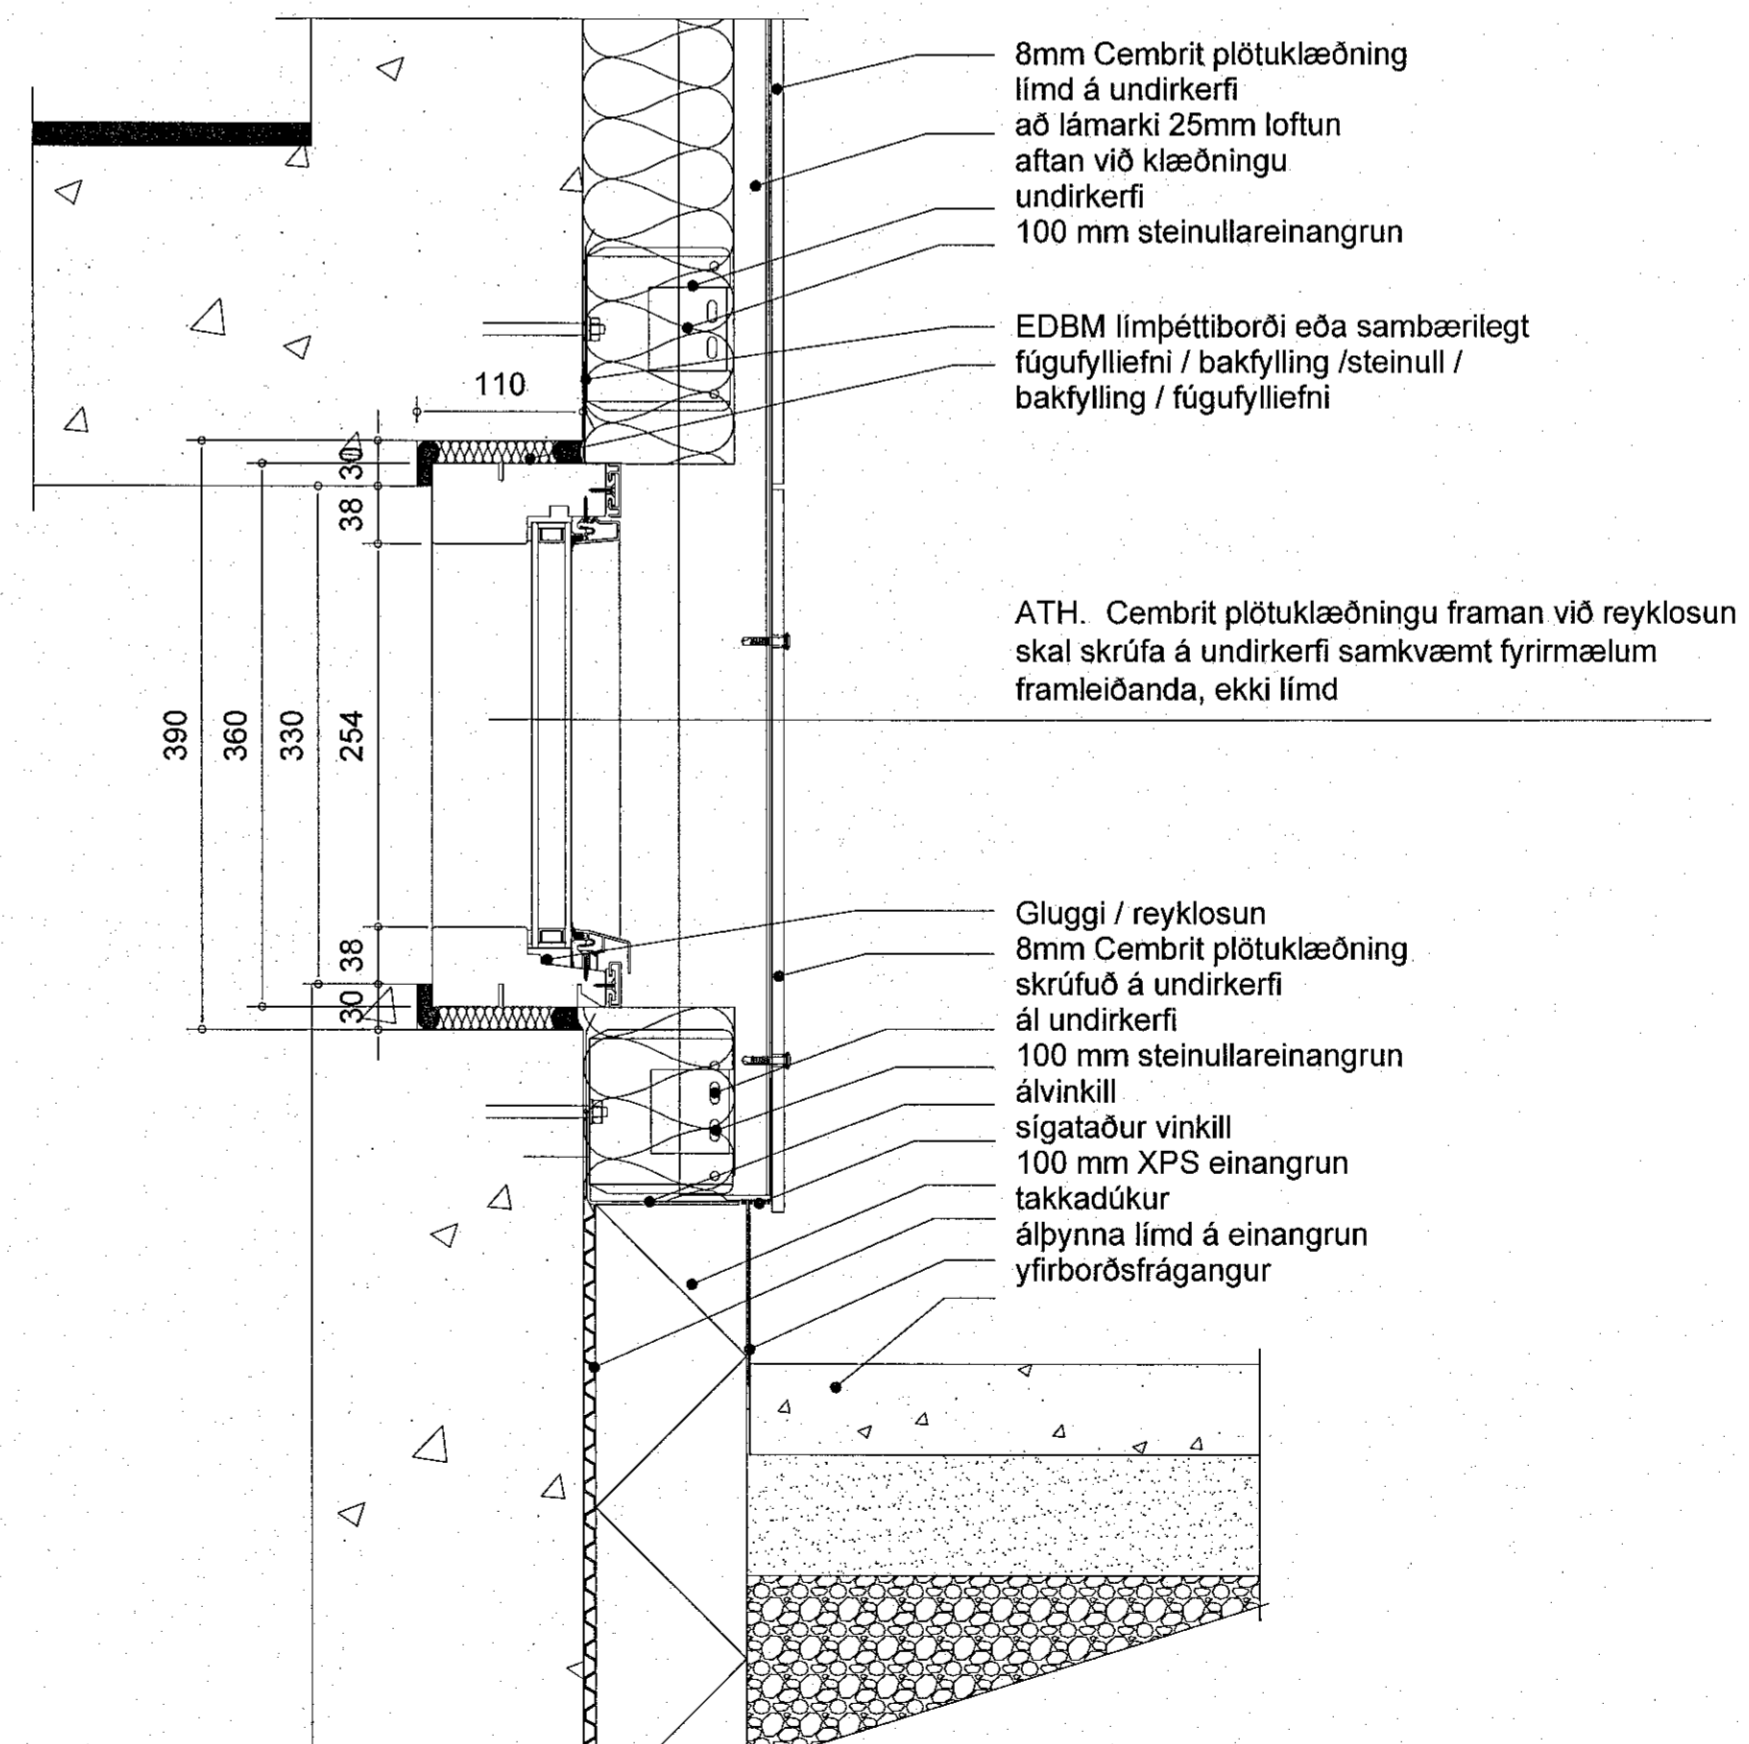

D-27 sneiðing í RL - kennideili
mkv: 1 : 5

VERKJÓMANA

T.ark
ARKITEKTAR
HÁITÚNI 2b - 105 REYKJAVÍK
Sími: 540 5700
tark@tark.is - www.tark.is

VERKHEITI
Áshamar 12-26
Fjölbylishús
Verkeikningar

VERK
Deili utanhús D-24,25,26,27

MÁL: 1 : 5
HANNAD: 10.11.2022
YFIRFARND: ISC
VERKNÖMUR: 753-261

DAÐS: 10.11.2022
TEIKNAD: GE
FL. TEIKNINGANÖMUR: 04
GÖG: 2.06-04

SAVA:

Öll árit og afrit teikninga, að hluta eða þess, er háð samþykki höfundar, skv. ákvæðum höfundalaga.