



**Stigi 3.hæð, Áshamar 12-18**  
mkv: 1 : 20

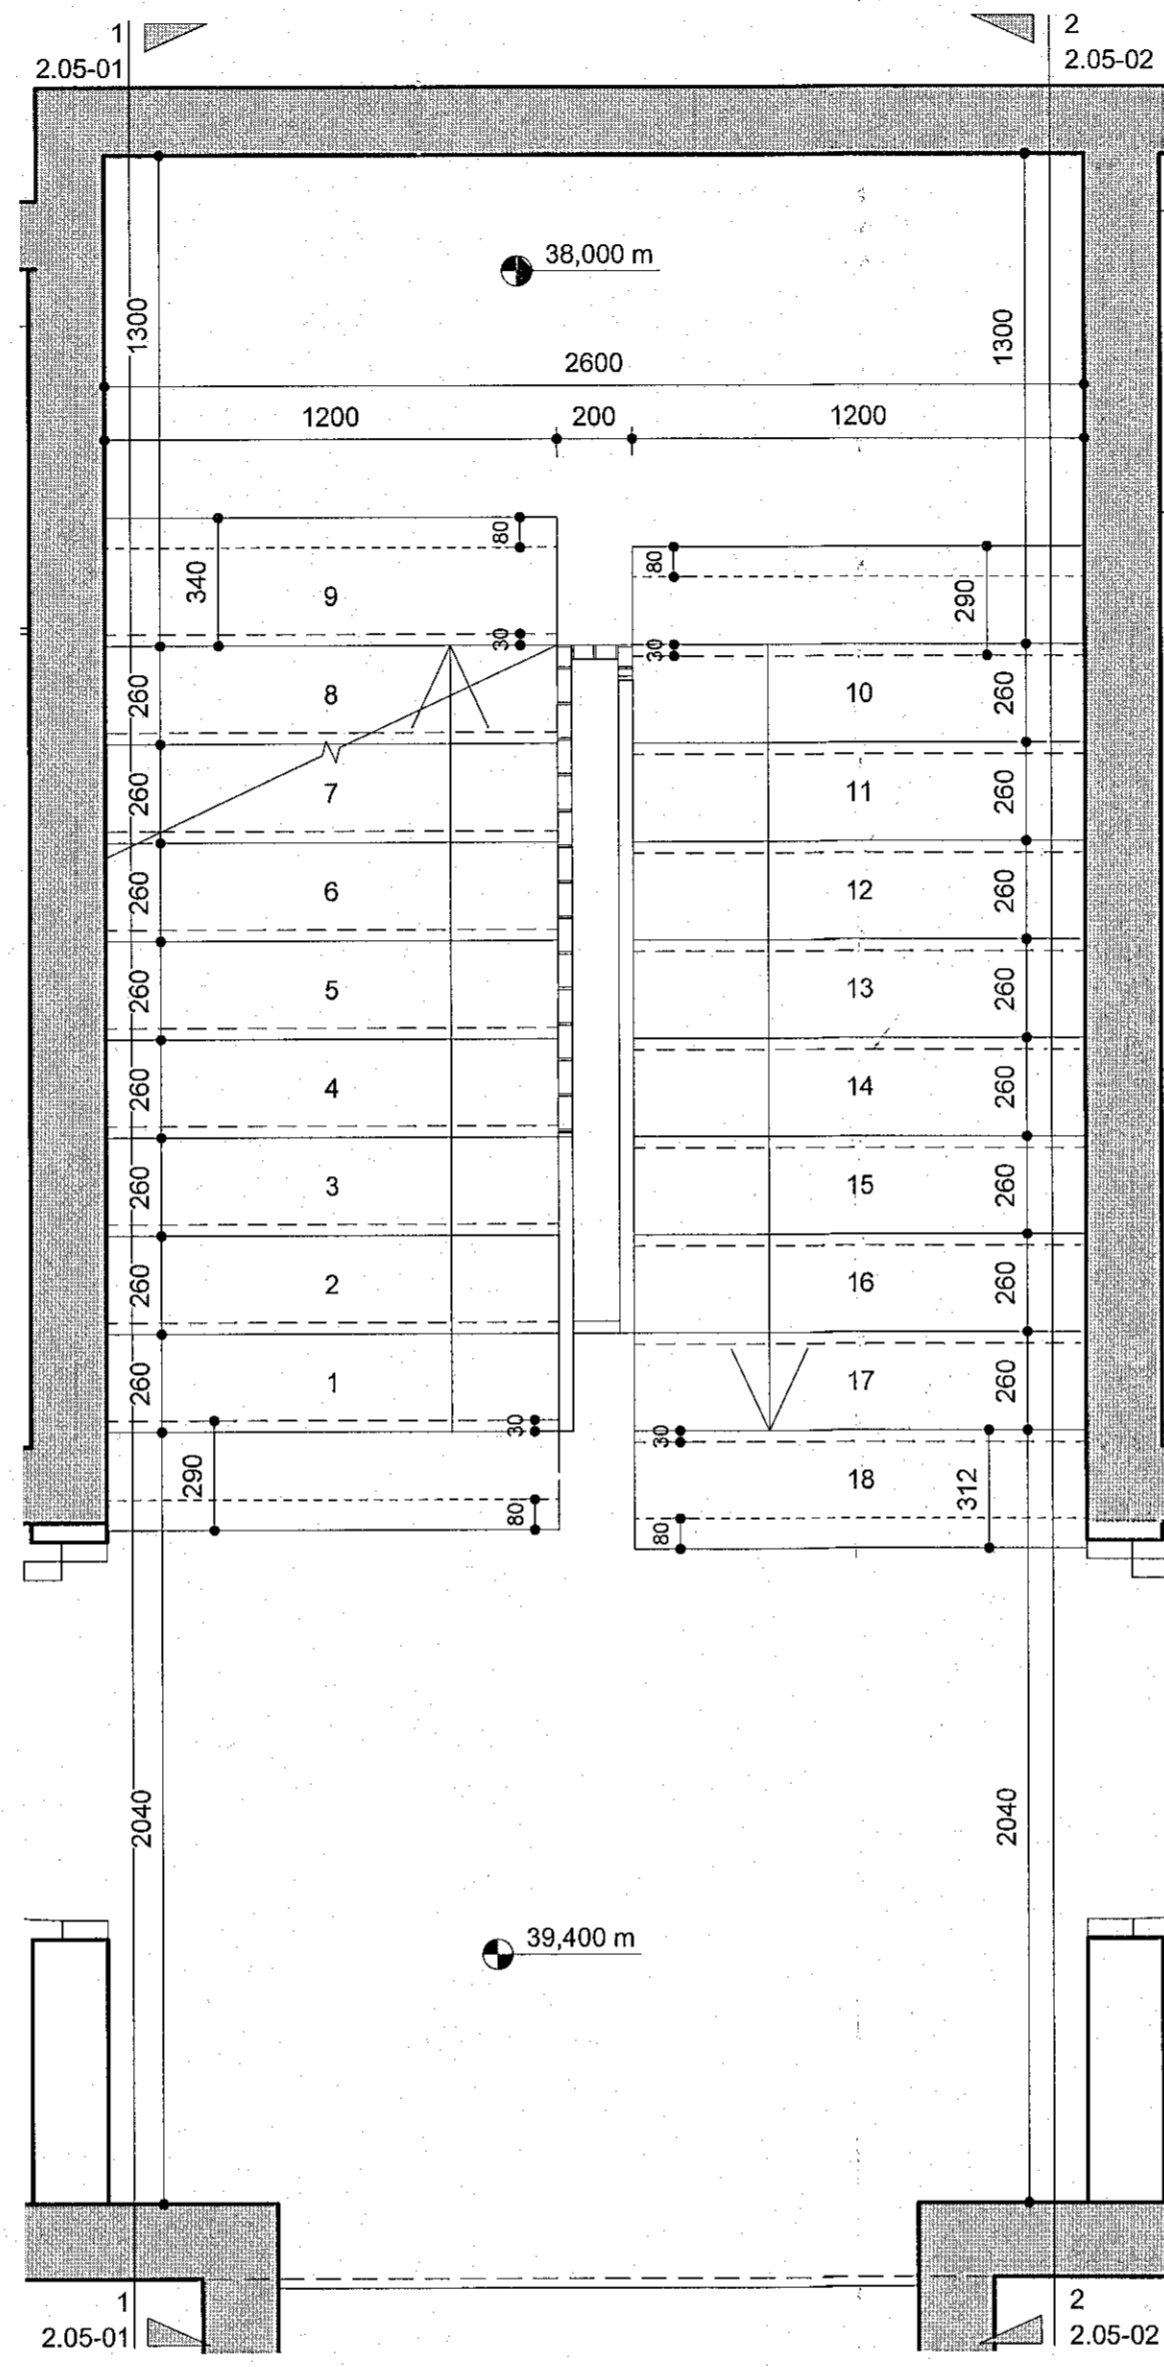

**Stigi 4.hæð, Áshamar 12-18**  
mkv: 1 : 20

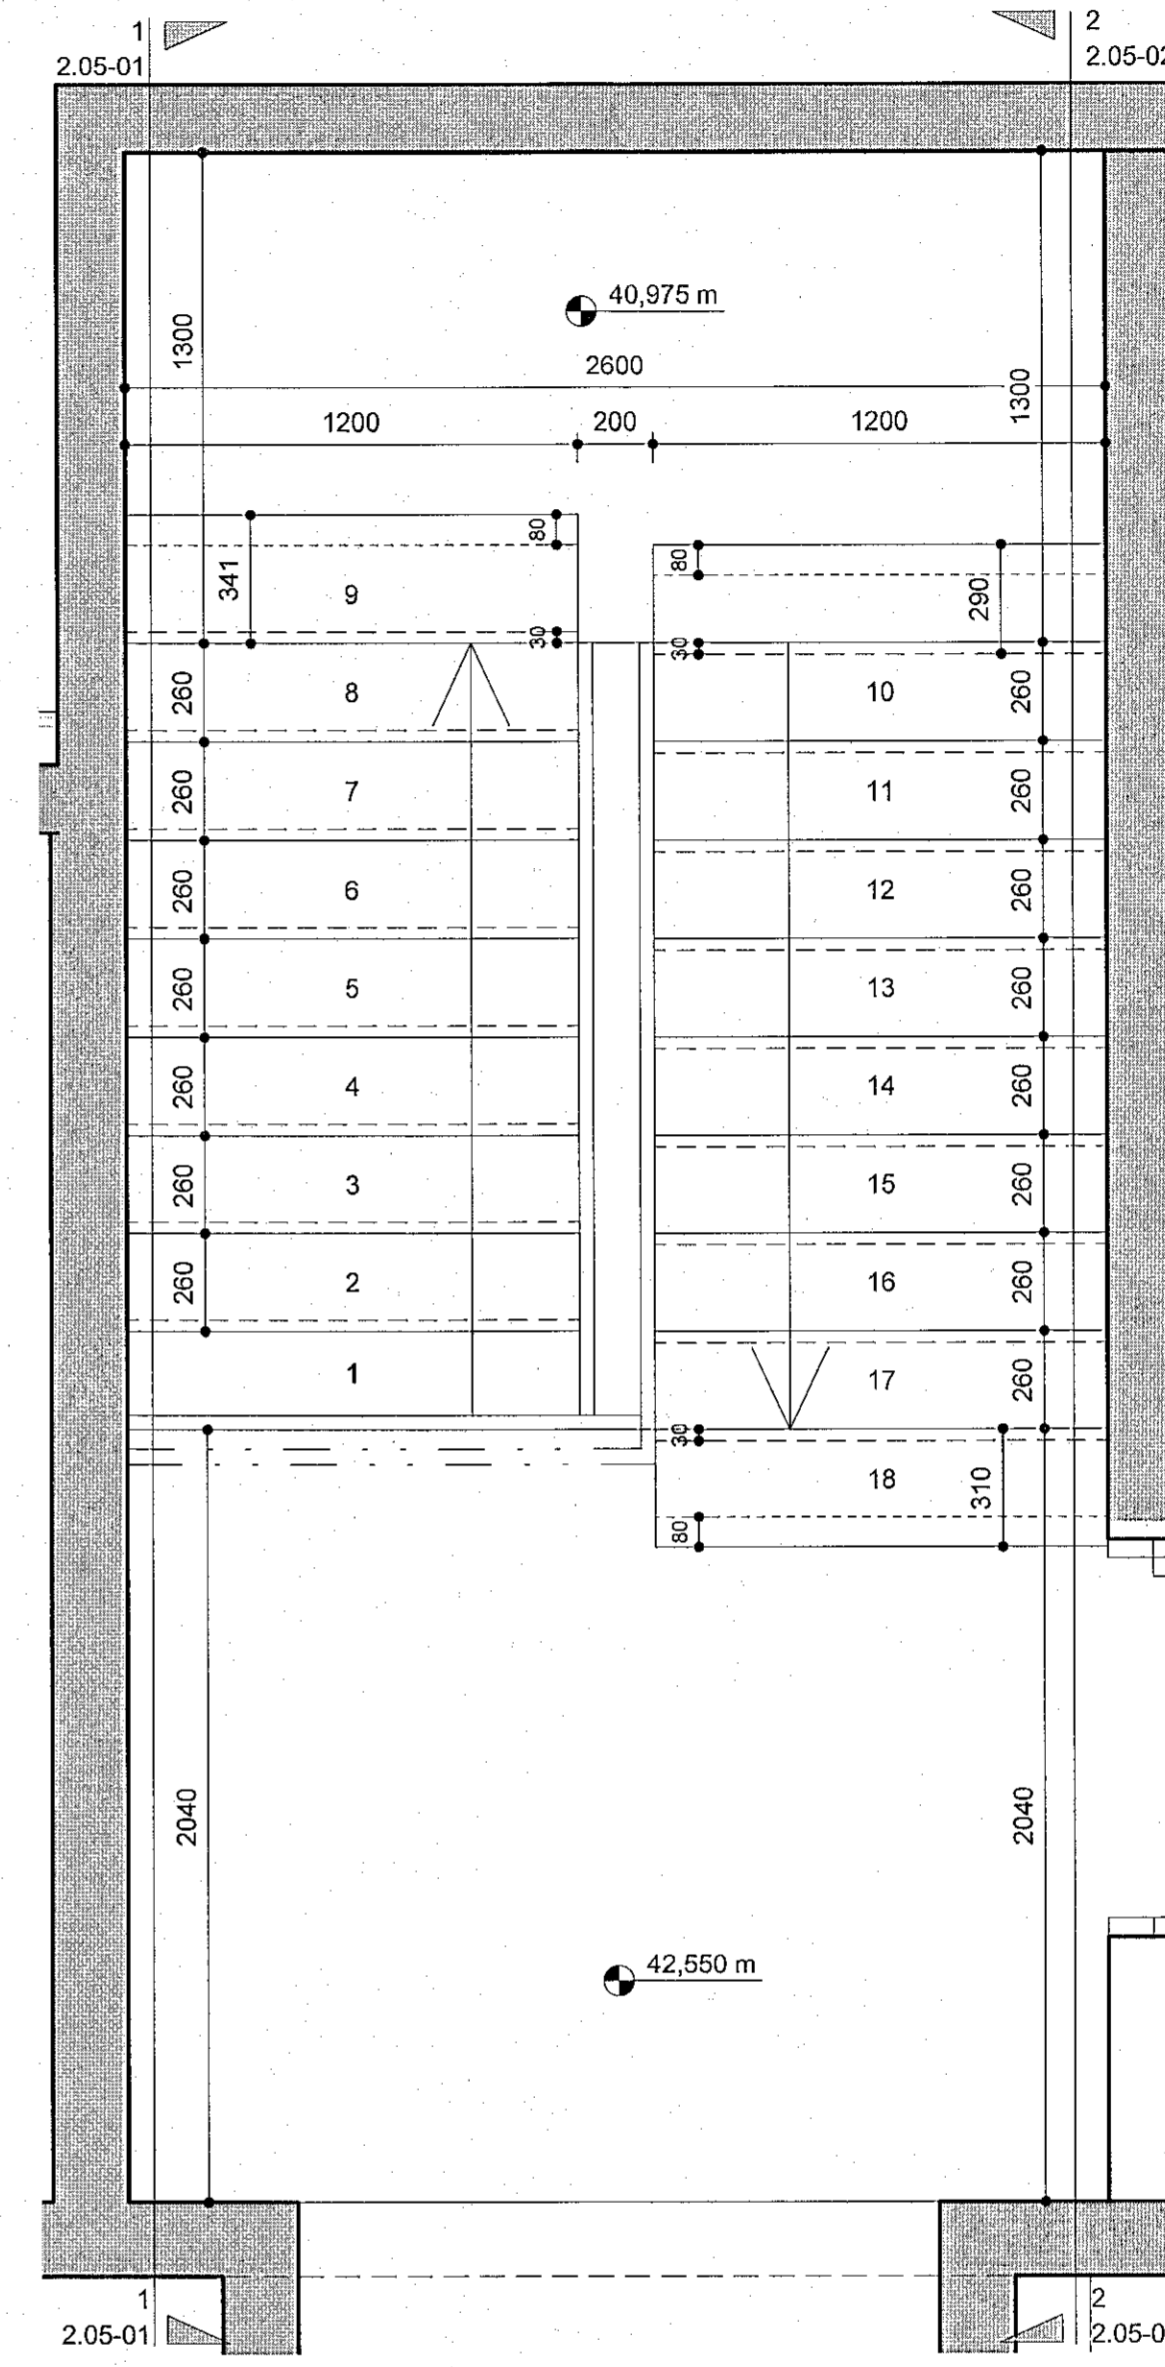

**Stigi 5.hæð, Áshamar 12-18**  
mkv: 1 : 20


STIGATEIKNINGAR FYRIR MHL.01 OG MHL.02  
ERU EINS

GERA ÞARF RÁÐ FYRIR FÚGU FRÁ  
FORSTEYPTUM STIGA AÐ STIGAPÖLLUM

VERKTEIKNINGAR SKV. SAMBYKKTUM  
AÐALUPPRÁTTUM ÞANN: 29.06.2022

B 06.12.2022 Bætt við nýju stigahlaupi  
ÁSH-ST08 og ÁSH-ST02b,  
ný málsetning  
A 17.10.2022 Texta breytt og sniðpílum  
bætt við

BREYTINGAR

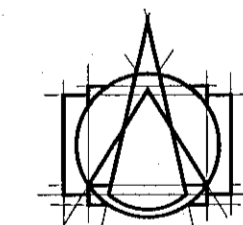

**T.ark**  
ARKITEKTAR  
HÁTÚNI 2b - 105 REYKJAVÍK  
Sími: 540 5700  
tark@tark.is - www.tark.is

VERGIETI  
**Áshamar 12-26**  
Fjölbýlishús  
Verkteikningar

VERK  
Stigar 3-5.hæð - mhl.01-02

MÁL: 1 : 20 / A1  
HÁNNAD: ÁÁ  
YFIRFARNI: ISC  
VERKINGMÉR: 753-261

ÞAGS.: 11.10.2022  
TEIKNAD: GE,KS

FL. TEIKNINGANÖMÉR. 04  
2.05-04 B

**Gönguhlutfall stiga**  
Framstig 260mm  
Uppstig 175mm  
Innskot 30mm

*[Signature]*  
Árgeir Ásgeirsson  
Árgeir MAA SAMARK KL.000161-6429