


Snið stigi 1 - mhl.01-02 nefning stiga
mkv: 1 : 50

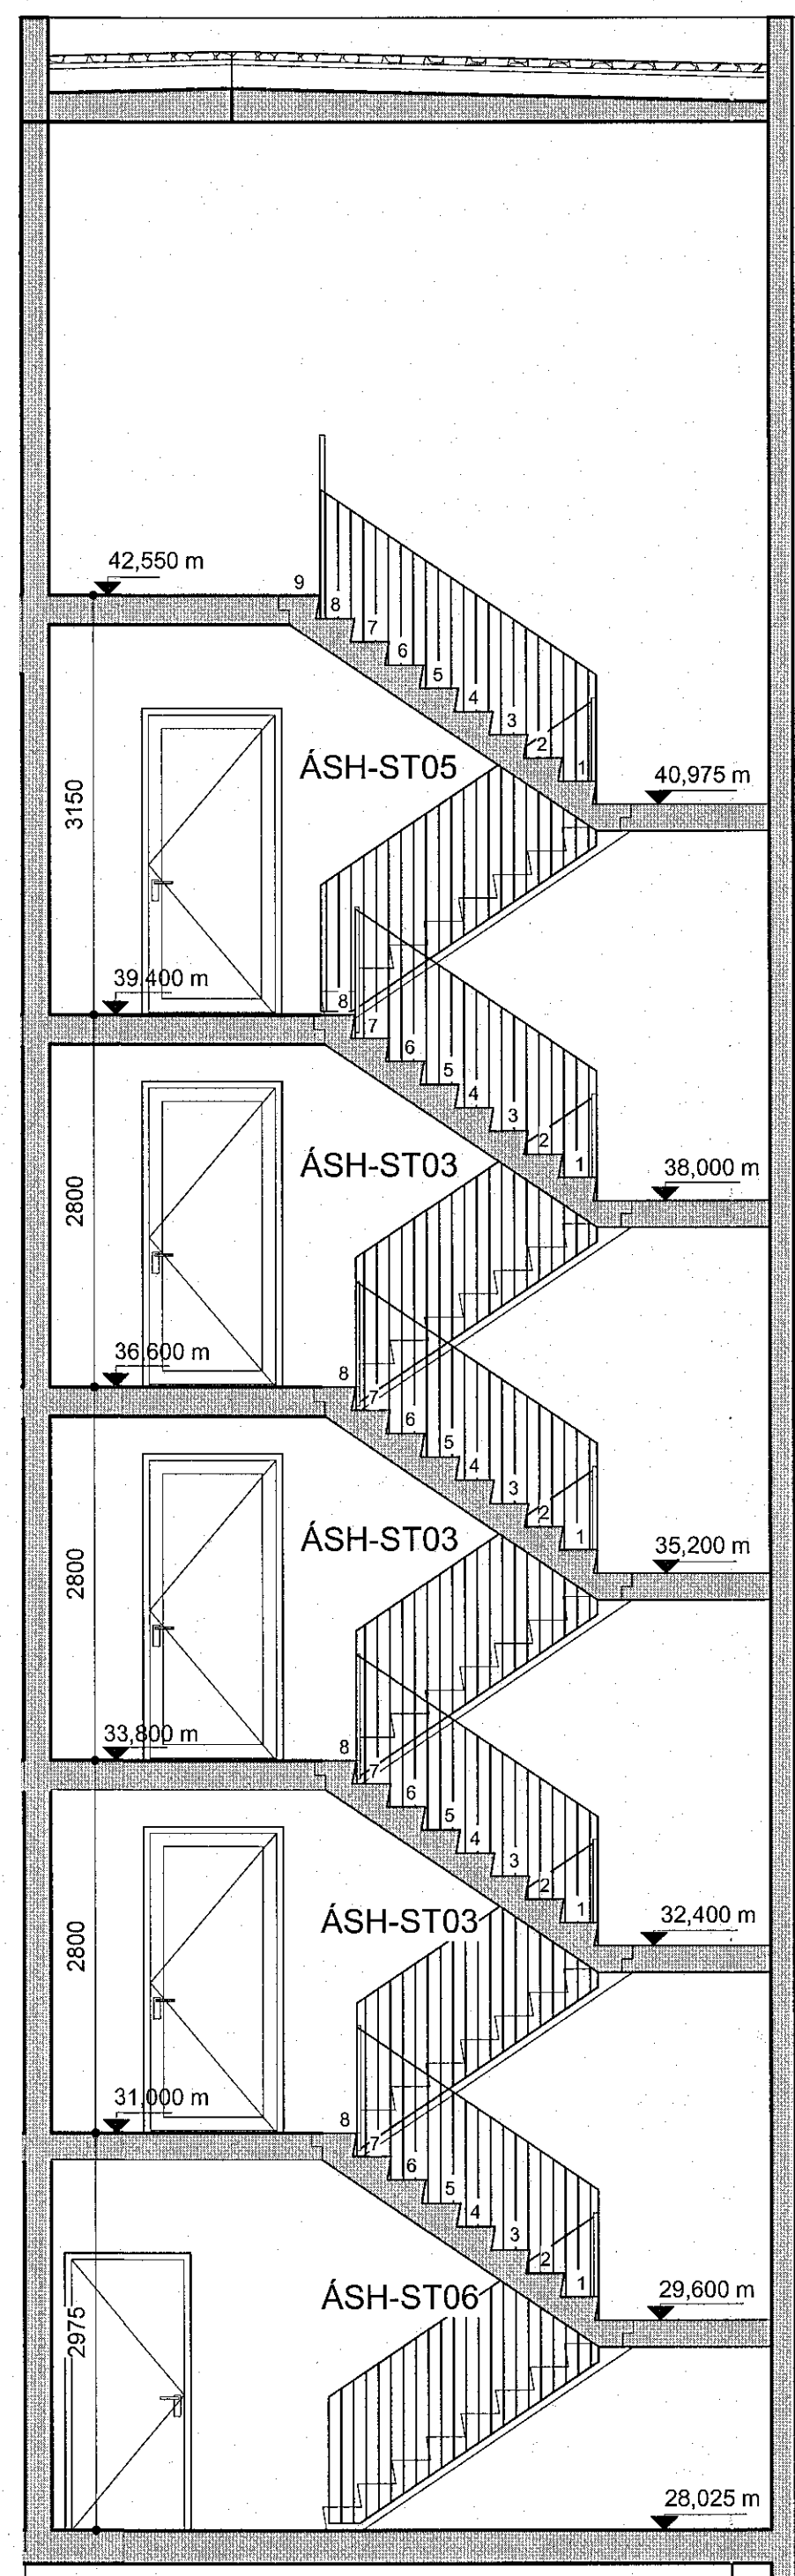

Snið stigi 2 - mhl.01-02 nefning stiga
mkv: 1 : 50


STIGATEIKNINGAR FYRIR MHL.01 OG MHL.02
ERU EINS

GERA PARF RÁÐ FYRIR FÚGU FRÁ
FORSTYPTUM STIGA AÐ STIGAPÖLLUM

VERKTEIKNINGAR SKV. SAMÞYKKTUM
AÐALUPPDRATTUM ÞANN: 29.06.2022

B 06.12.2022 Bætt við nýju stígaflaupi
ÁSH-ST06 og ÁSH-ST02b,
ný málsetning
A 17.10.2022 Texta breytt og sniðpilum
bætt við

BREYTINGAR

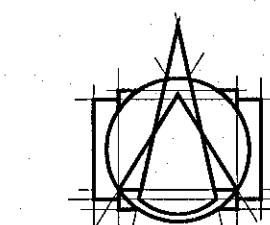

T.ark
ARKITEKTAR
HÁÚNI 2b - 105 MEYKJAVÍK
SÍMÍ: 540 5700
tark@tark.is - www.tark.is

VERKHEITI
Áshamar 12-26
Fjölbýlishús
Verkteikningar

VERK
Stigar - mhl.01-02 yfirlitsmynd

MÁLL: 1 : 50
HÁNNAD: ÁÁ
YFIRFARIÐ: ISC
VERKINGMER: 753-261

DAGS.: 11.10.2022
TEIKNAD: GE

FL. TEIKNINGANÚMÉR. 04 2.05-05
G.TG. B

Gönguhlutfall stiga
Framstig 260mm
Uppstig 175mm
Innskot 30mm

[Signature]
SAMD. Ágúst Ágústsson
ARKITEKTTAÁ SAMARK KÍ.000151-5429