


Stálteinn 10mm  
Handlisti 40mm  
Pröfistál 40mm


**Stigahandrið deili mhl.01-02**  
mkv: 1 : 5

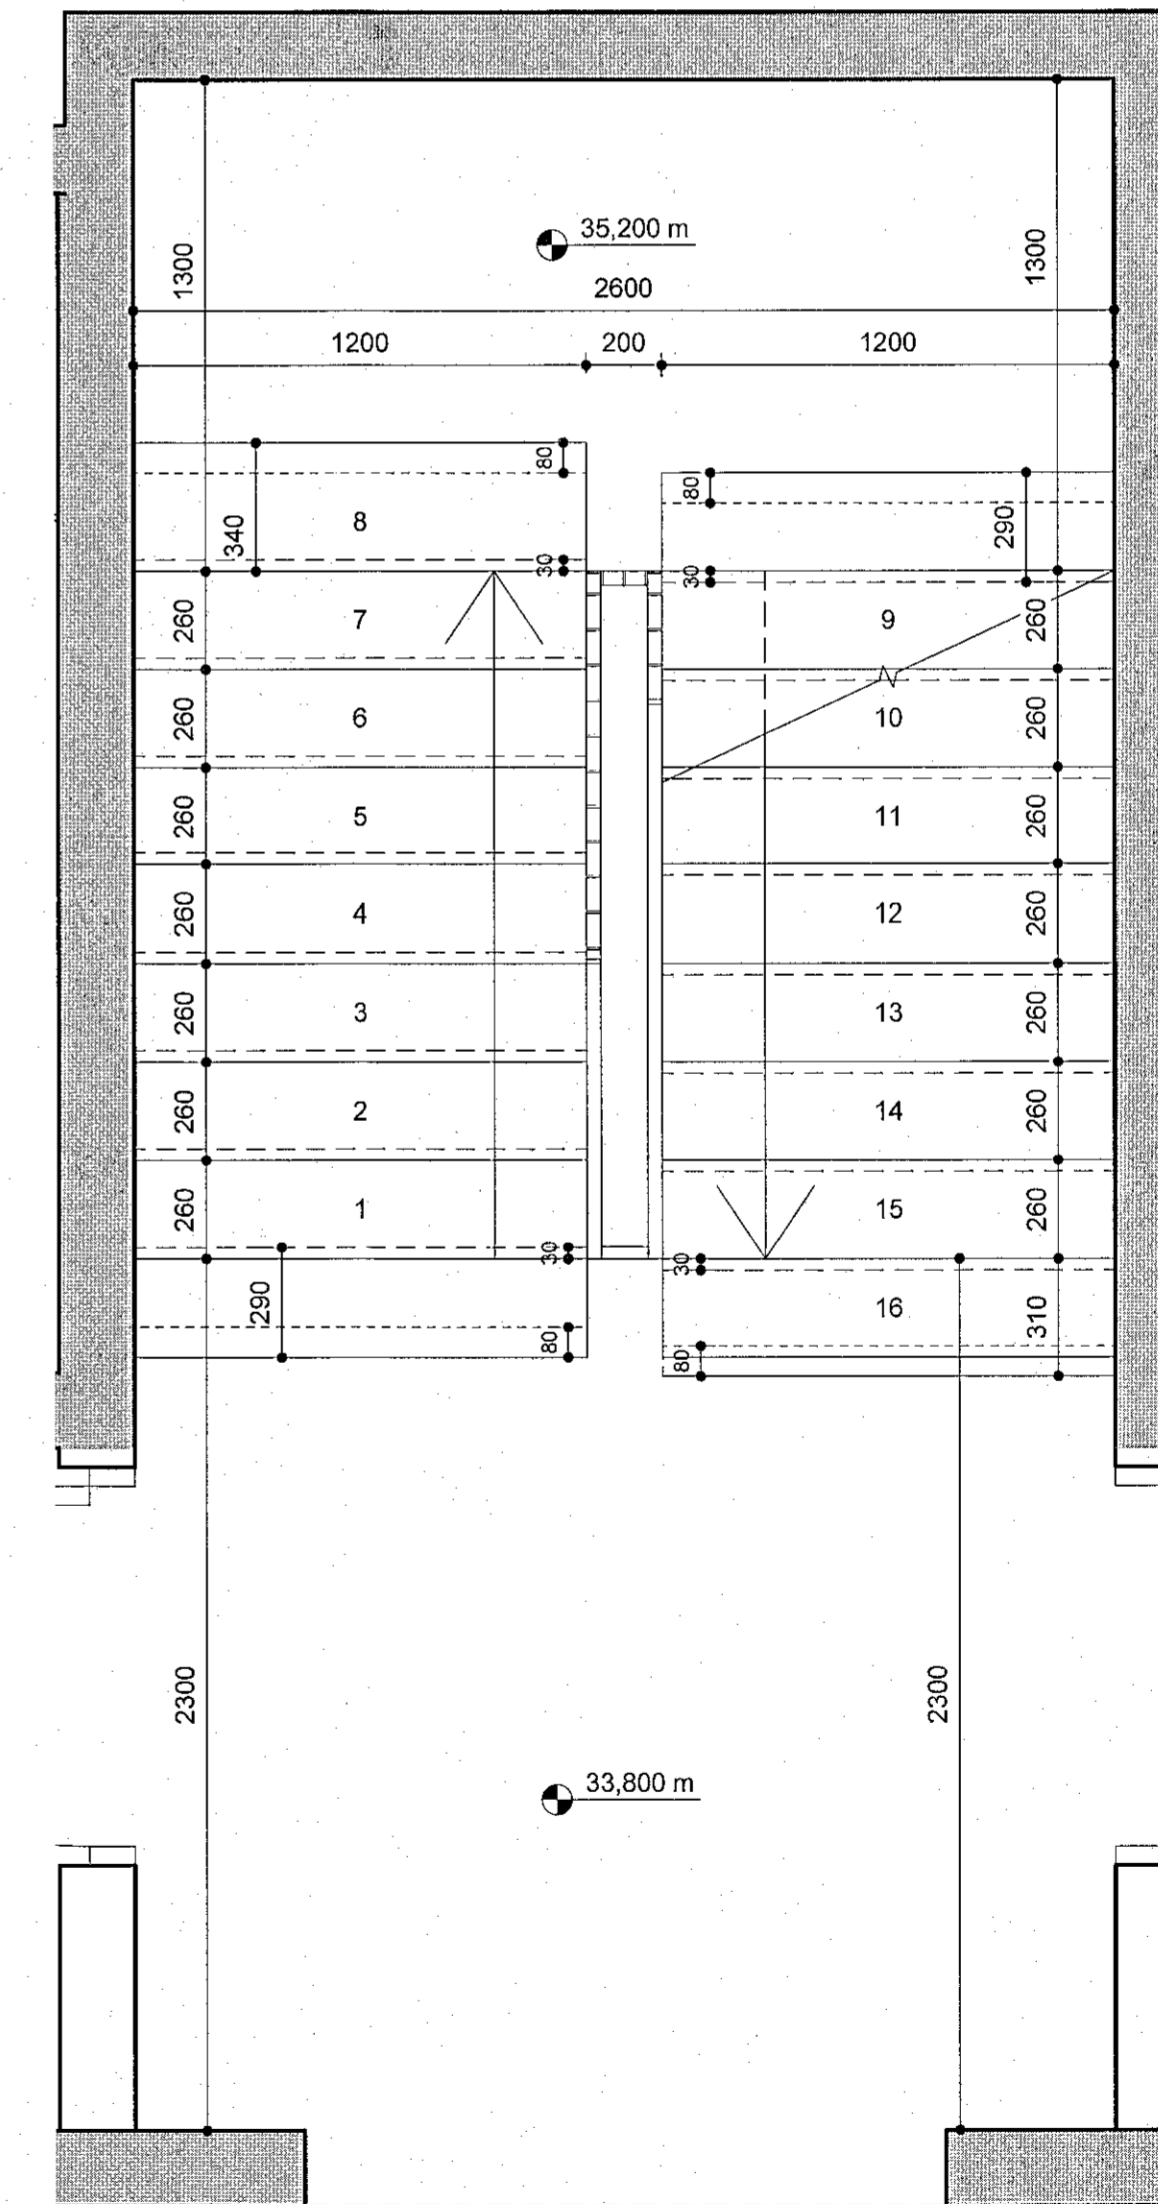

HANDRIÐSTEIKNINGAR FYRIR MHL.01 OG MHL.02 ERU EINS, SNEIÐINGAR OG GRUNNMYND TEKIN FRÁ STIGAHÚSI ÁSHAMARS 18

VERKTEIKNINGAR SKV. SAMÞYKKTUM AÐALUPPRÁTTUM ÞANN: 29.06.2022

BREYTINGAR

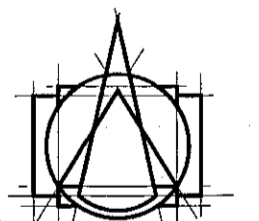

**T.ark**  
ARKITEKTAR  
HÁTÚNI 2b - 105 REYKJAVÍK  
Sími: 540 5700  
tark@tark.is - www.tark.is

VERKHETI  
**Ashamar 12-26**  
Fjölbýlishús  
Verkteikningar


VERK  
**Stigahandrið yfirlit mhl.01-02**

MÁL: As indicated / A1  
HANNAÐ: ÁÁ  
YFIRTFARIR: ISC  
VERKNUMER: 753-261


DAGS: 11.10.2022  
TEIKNARI: GE,KS

FL: 04  
TEIKNINGANÖMUR: 2.05-22

SÍMUR: Ásgeir Ásgeirsson  
ARKITEKTA MAA SAMARK KL.000161-5429

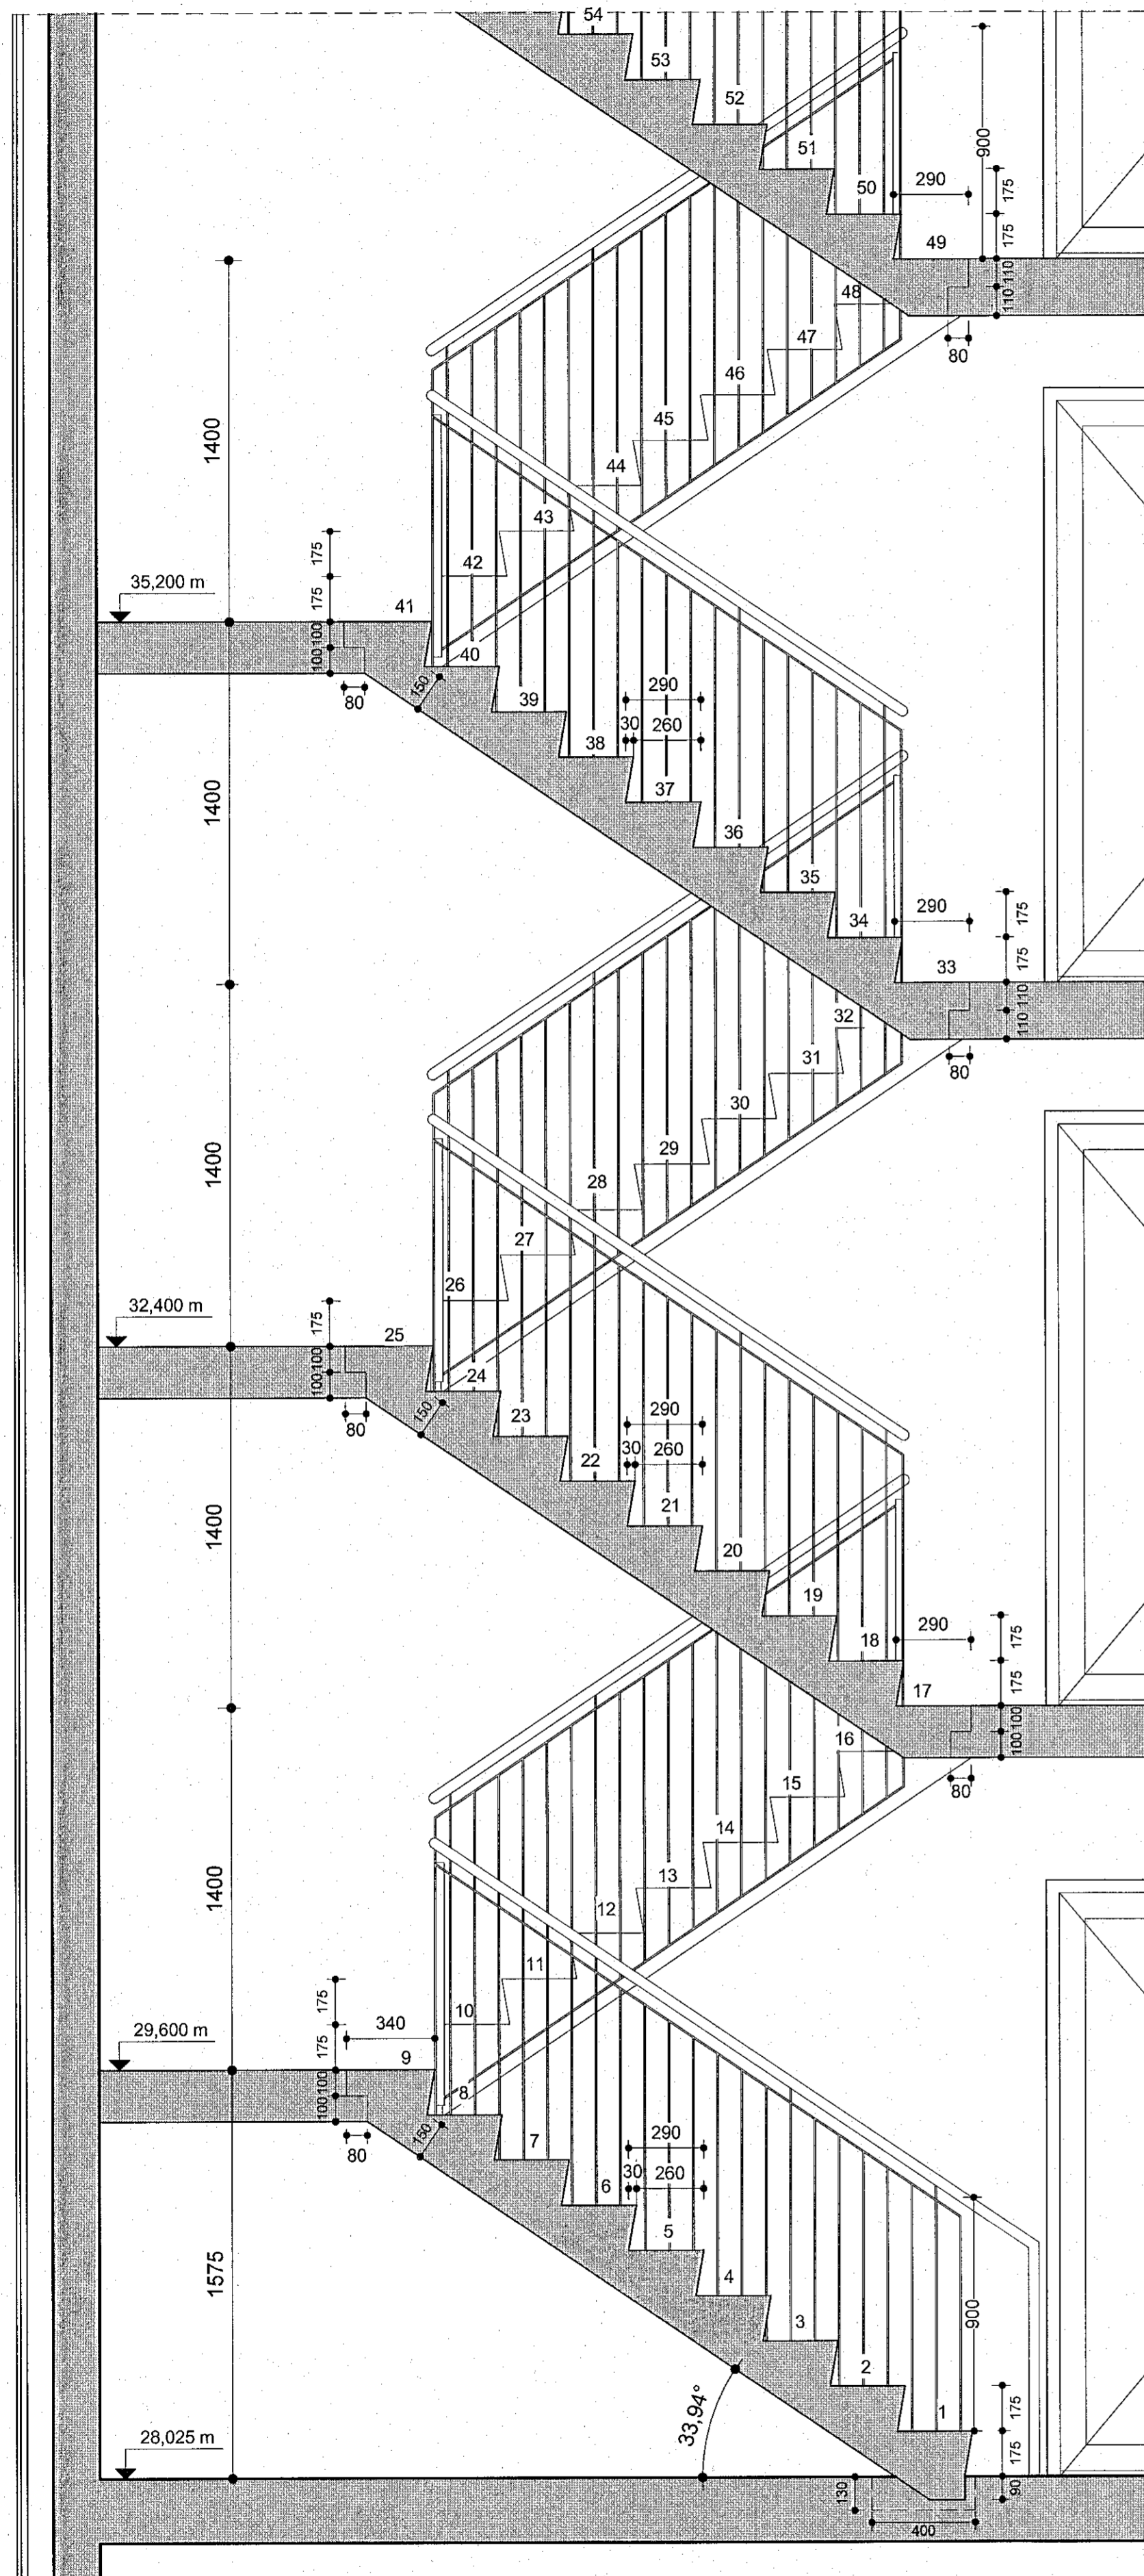

**Snið stigi 1 - 1/2 mhl.01-02 yfirlit**  
mkv: 1 : 20

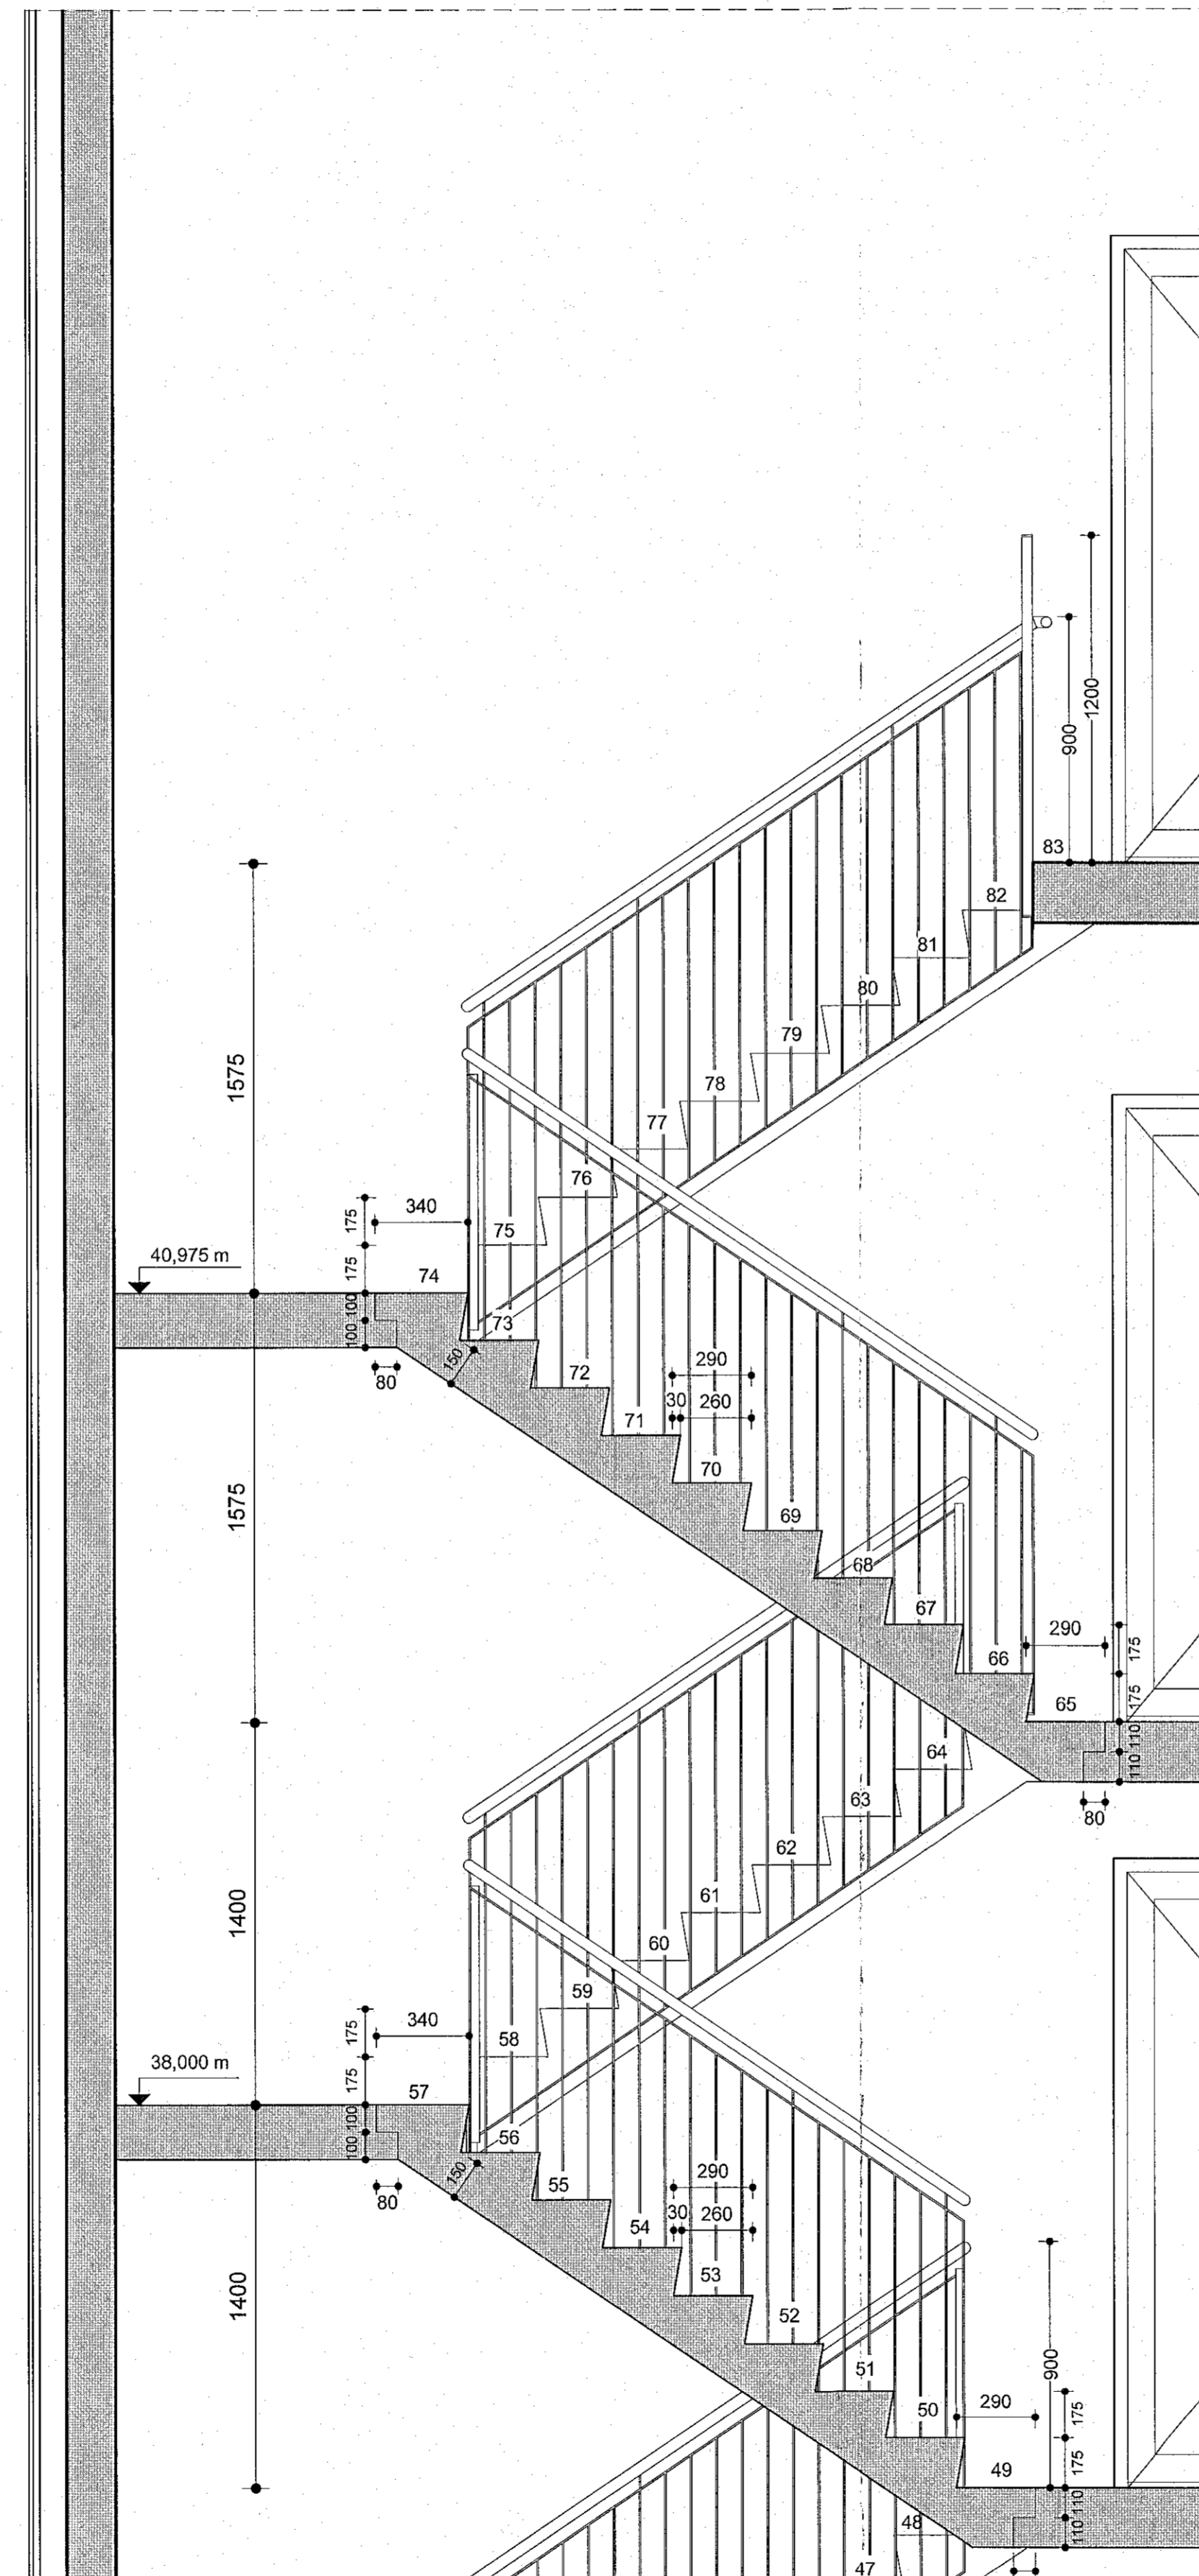

**Snið stigi 1 - 2/2 mhl.01-02 yfirlit**  
mkv: 1 : 20

**Gönguhlutfall stiga**  
Framstig 260mm  
Uppstig 175mm  
Innscot 30mm

**Stigi mhl.01-02, grunnmynd yfirlit**  
mkv: 1 : 20