




Áshamar 12-14 ásýnd suður gluggar  
mkv: 1 : 100

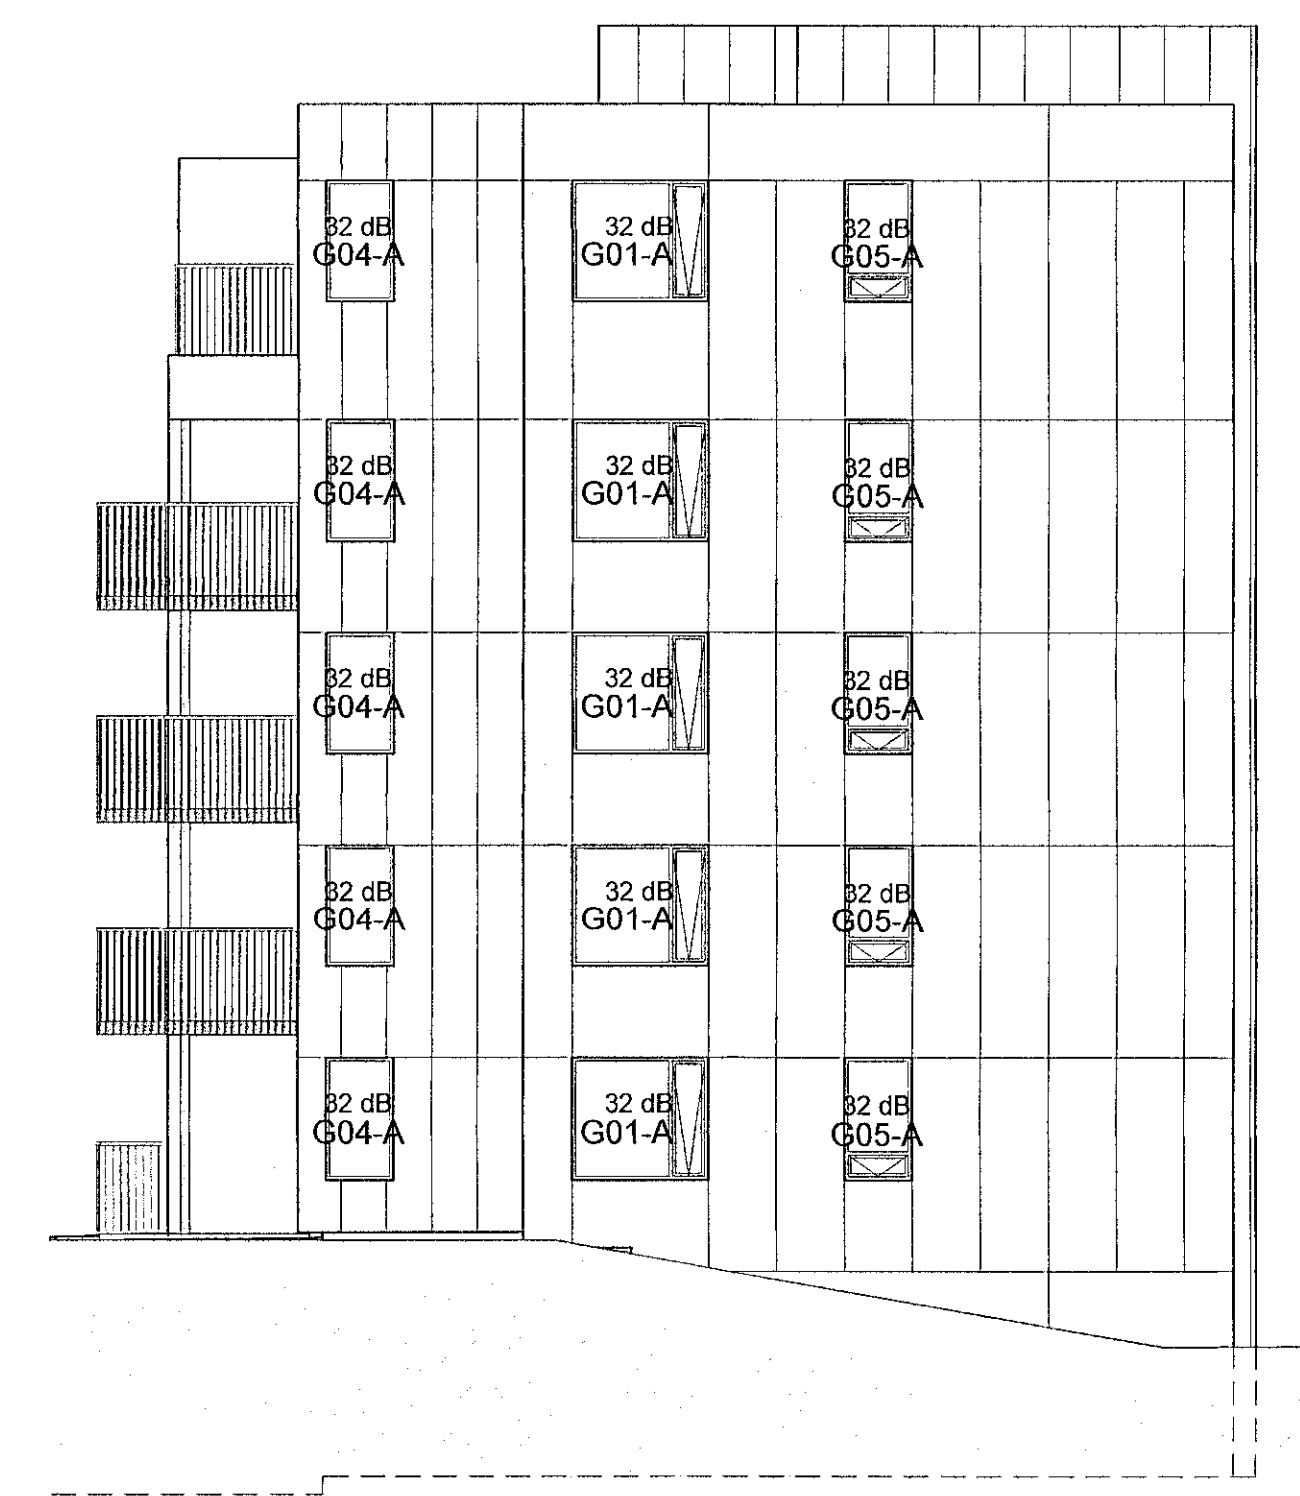

Áshamar 12-14 ásýnd austur gluggar  
mkv: 1 : 100

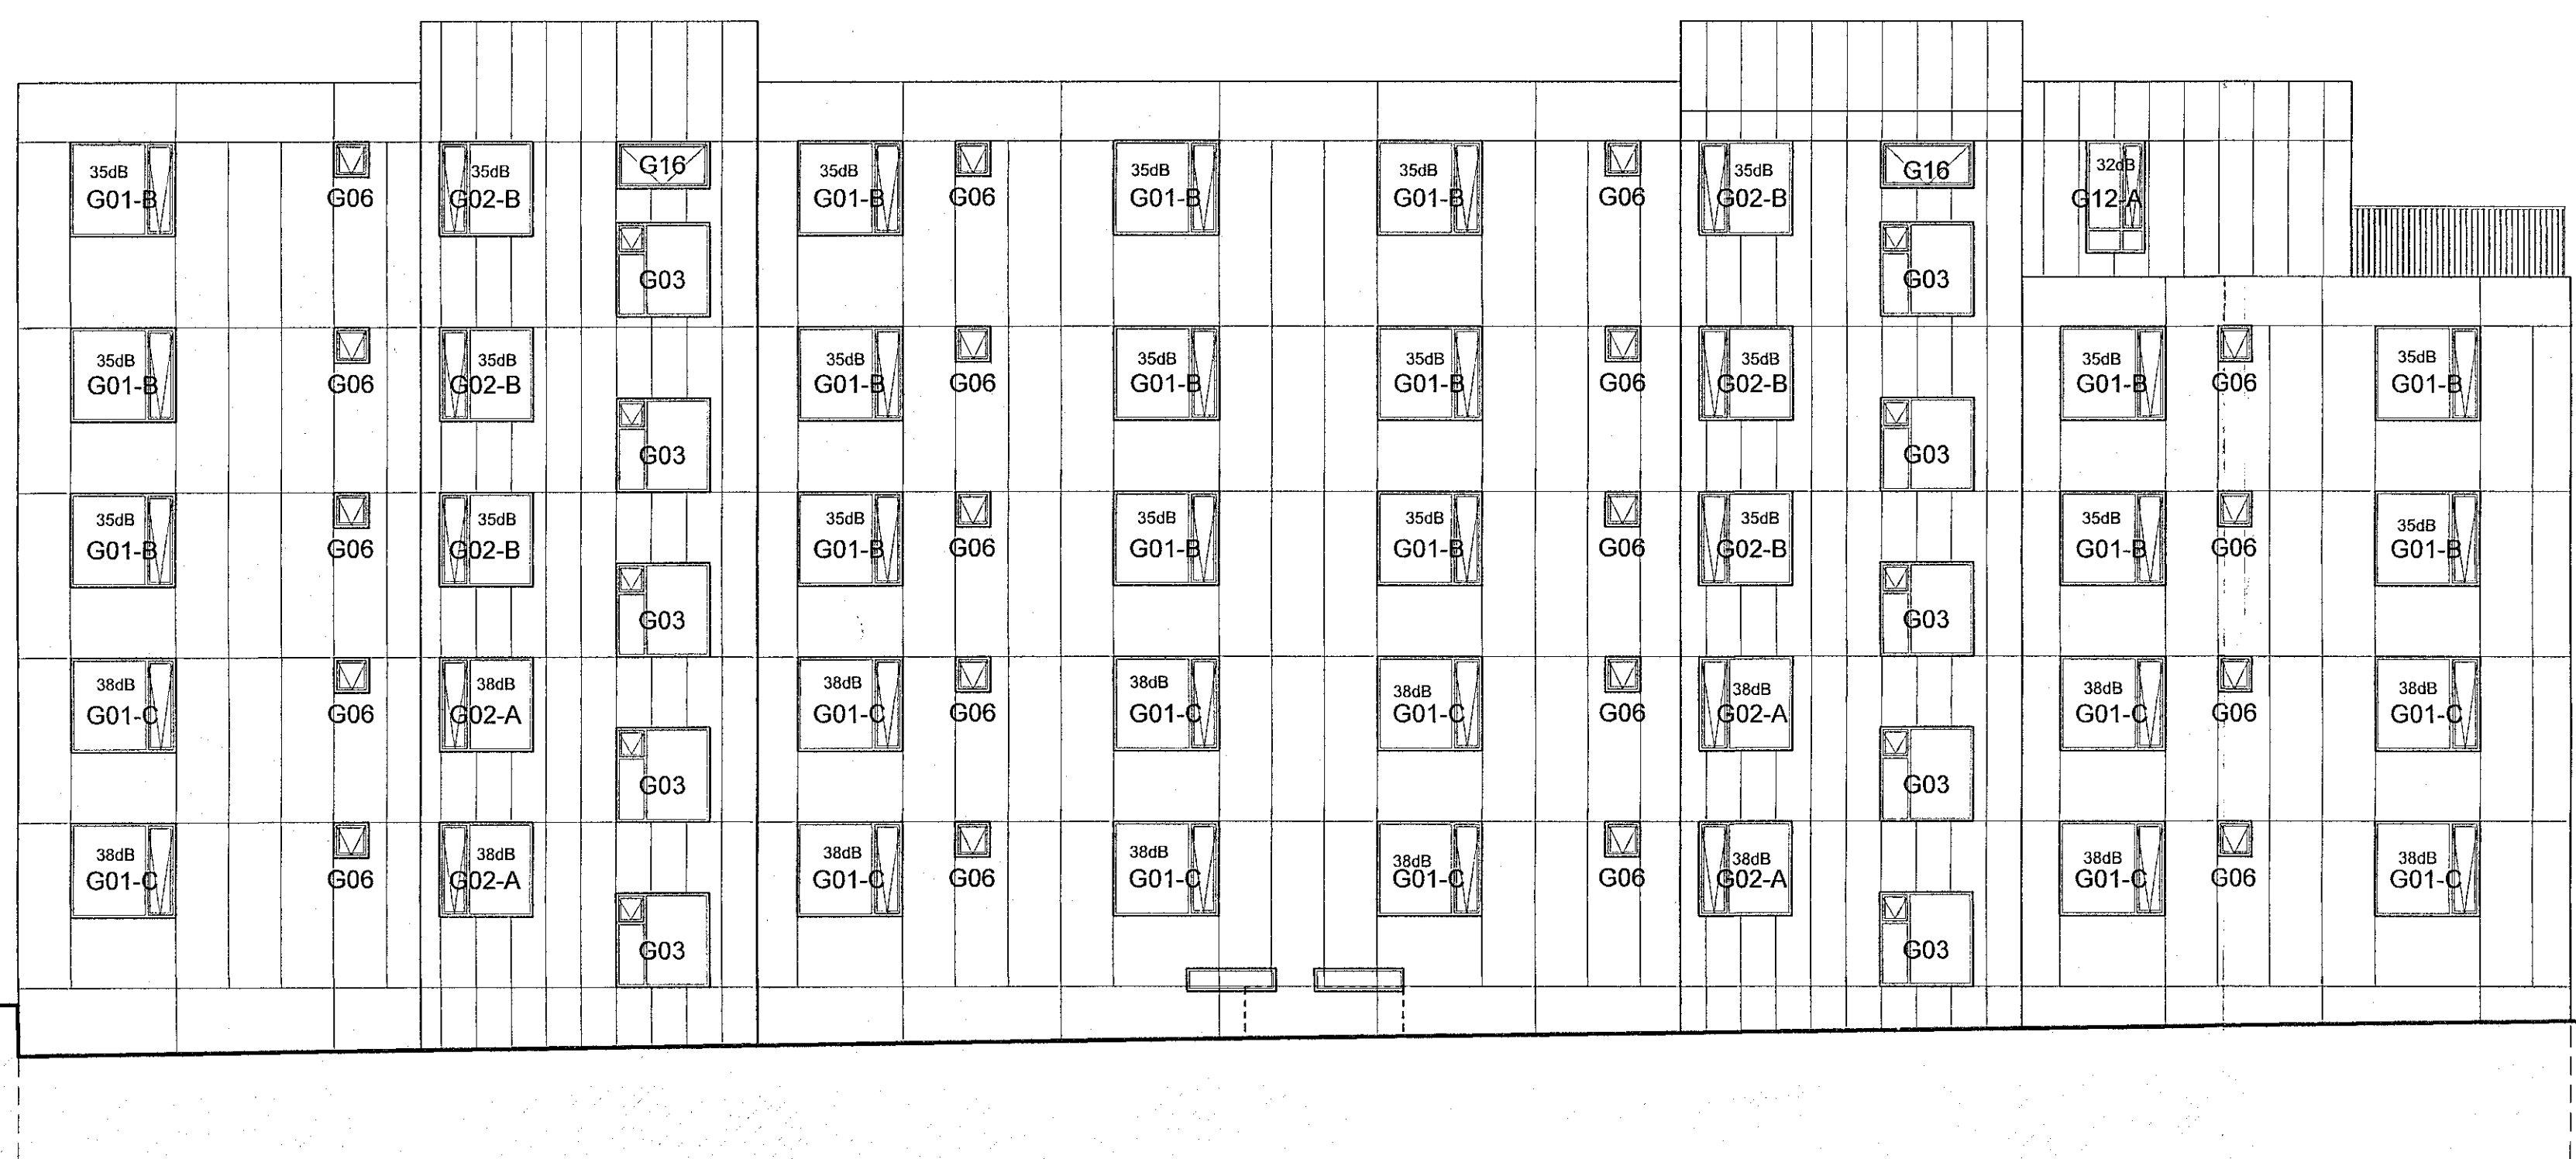

Áshamar 12-14 ásýnd norður gluggar  
mkv: 1 : 100

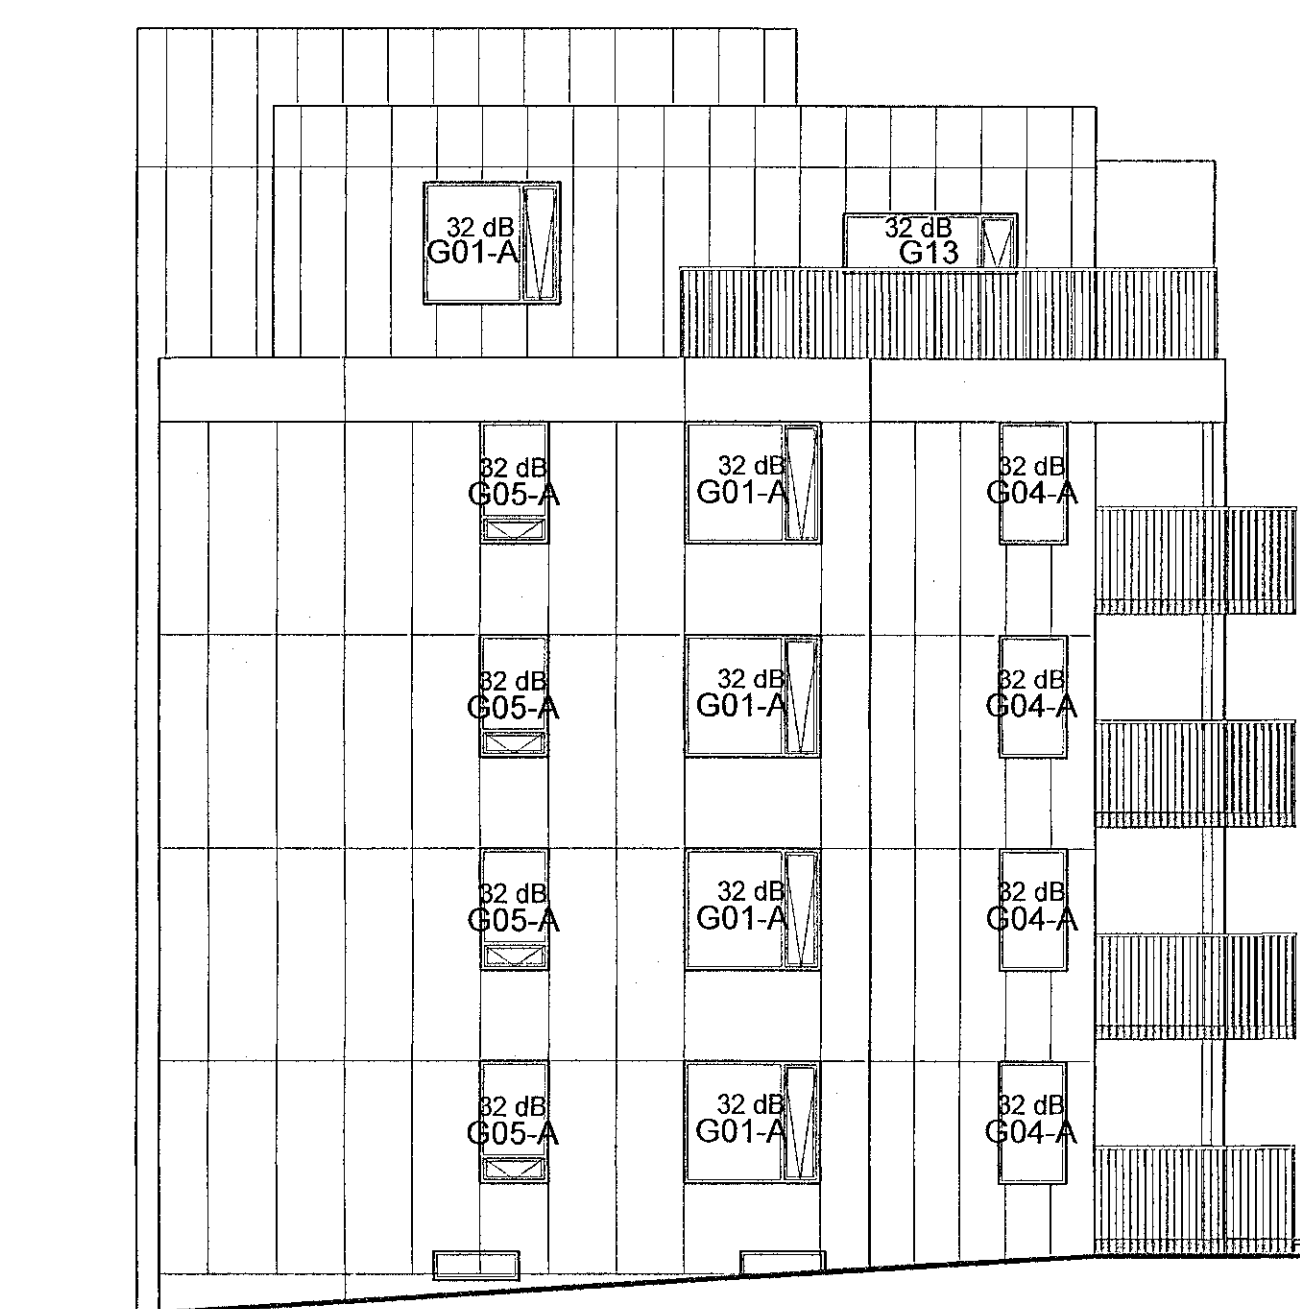

Áshamar 12-14 ásýnd vestur gluggar  
mkv: 1 : 100


ATHUGIÐ !  
ATHUGIÐ AÐ MÁLSETNING GLUGGA OG  
HURÐA ER MIÐUÐ VIÐ MÚRMÁL. VIÐ SMÍÐI  
GLUGGA OG HURÐA ÞARF AÐ DRAGA  
FRÁ HEILDARMÁL UM HÆFILEGT  
BIL TIL ISETNINGAR.

ÆTTLAÐ ER AÐ FÚGA SÉ 15 MM Á  
HVERJA HLIÐ KRINGUM GLUGGA.

GLER MUN UPPFYLLA KRÖFUR RB(31).  
121.3 UM VAL GLERGERÐA FYRIR  
HÚSNÆÐI OG SEM ALMENNINGUR  
HEFUR AÐGENGI AÐ.

VERKTEIKNINGAR SKV. SAMBYKKTUM  
ADALUPPDRATTUM ÞANN: 29.06.2022

BREYTINGAR

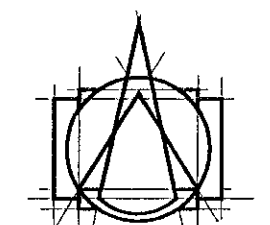

**T.ark**  
ARKITEKTAR  
HÁTÚNI 2b - 105 REYKJAVÍK  
SÍMI: 540 5700  
tark@tark.is - www.tark.is

VERKHEITI  
**Áshamar 12-26**  
Fjölbýlishús, mhl. 01  
Verkteikningar

VERK  
Útlit, gluggar mhl.01

MÁL:  
1 : 100 / A1  
HANNIÐ:  
AA  
YFIRFARIÐ:  
ISC  
VERKNÖMUR:  
753-261

DAÐS-  
08.08.2022  
TEKNAÐ:  
GE,KS  
FL. TEIKNINGANÖMUR  
070

753-261 04 2.04-07

SAK. Ásgeir Ásgeirsson Arkitekt MAA SAMMARK KL060161-5429