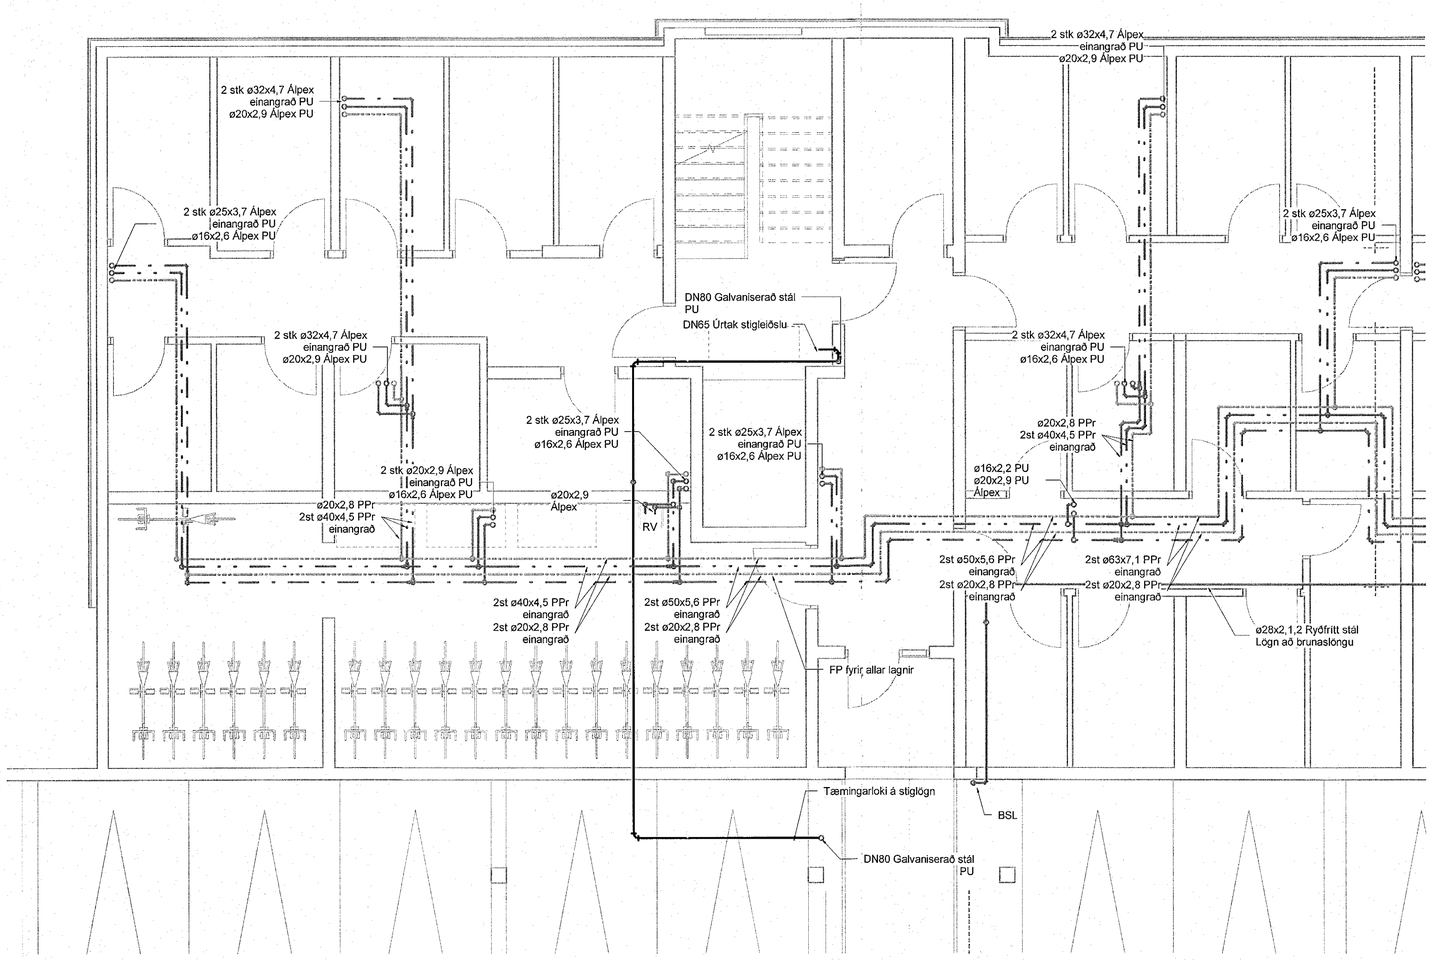

Samþykkt þann
11. jan. 2023
fh. byggingarfulltrúans í Hafnarfirði
Kristín A. Ríkharðsson

Útg.	Dags.	Skýring	Br.af:	Yfirf.
A	20.11.2022		AG	BK

Neysluvatn skýringar

- Neysluvatn heitt
- Neysluvatn kalt
- Neysluvatn hringrás heitt vatn
- Neysluvatn hringrás kalt vatn

Ómerktur hringur táknar að lögn færist upp eða niður innan hæðar.
Hringur merktur PU, PN eða PU/PN táknar að lögn færist upp eða niður á milli hæða.

FP - Festing v. hitaþenslu sem takmarkar færslu lagnar í ásstefnu

B.K - Botnkóti

Lagnaefni innan hæða og íbúða, viðmiðunarstærðir

VS:	Vatnssalerni	ø16x2,6 Álpex
HL:	Handlaug	ø16x2,6 Álpex
EV:	Eldhúsvaskur	ø16x2,6 Álpex
RV:	Ræstivaskur	ø20x2,9 Álpex
ÞV:	Þvottavél	ø16x2,6 Álpex
ST:	Sturta	ø20x2,9 Álpex
UÞV:	Uppþvottavél	ø16x2,6 Álpex
BSL:	Brunaslanga	ø28x1,2 Ryðfritt stál

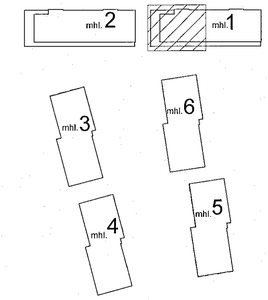

VERKTEIKNING GERÐ Á GRUNNI AÐALUPPDRÁTTA SEM SAMÞYKKTIR VORU ÞANN:
29 JUN 2022
Ásgeir Ásgeirsson • kt. 060181-5429

0 1000 2000 3000 4000 5000 mm
M 1:50

TEKNIK
VERKFRÆÐISTOFA
www.teknik.is teknik@teknik.is

Áshamar 12-26
Fjölbýlishús
221 Hafnarfjörður

Lagnir og loftræsing
Neysluvatn
Kjallari - Áshamar 14 - mhl. 01

TEIKNINÚMER	BLAÐSTÆRÐ	HANNAÐ: AG
21-133	A1	TEIKNAÐ: AG
L_N_00_03		YFIRFARIÐ: BK

DAGS.	MÆLIKVARÐI	ÚTGÁFA
20.11.2022	1 : 50	A

Dagsetning aðaluppdrátar: 14.06.2022
Hönnuður: Almar Gunnarsson kt.170388-3489 AG
Hönnunarstjóri: