


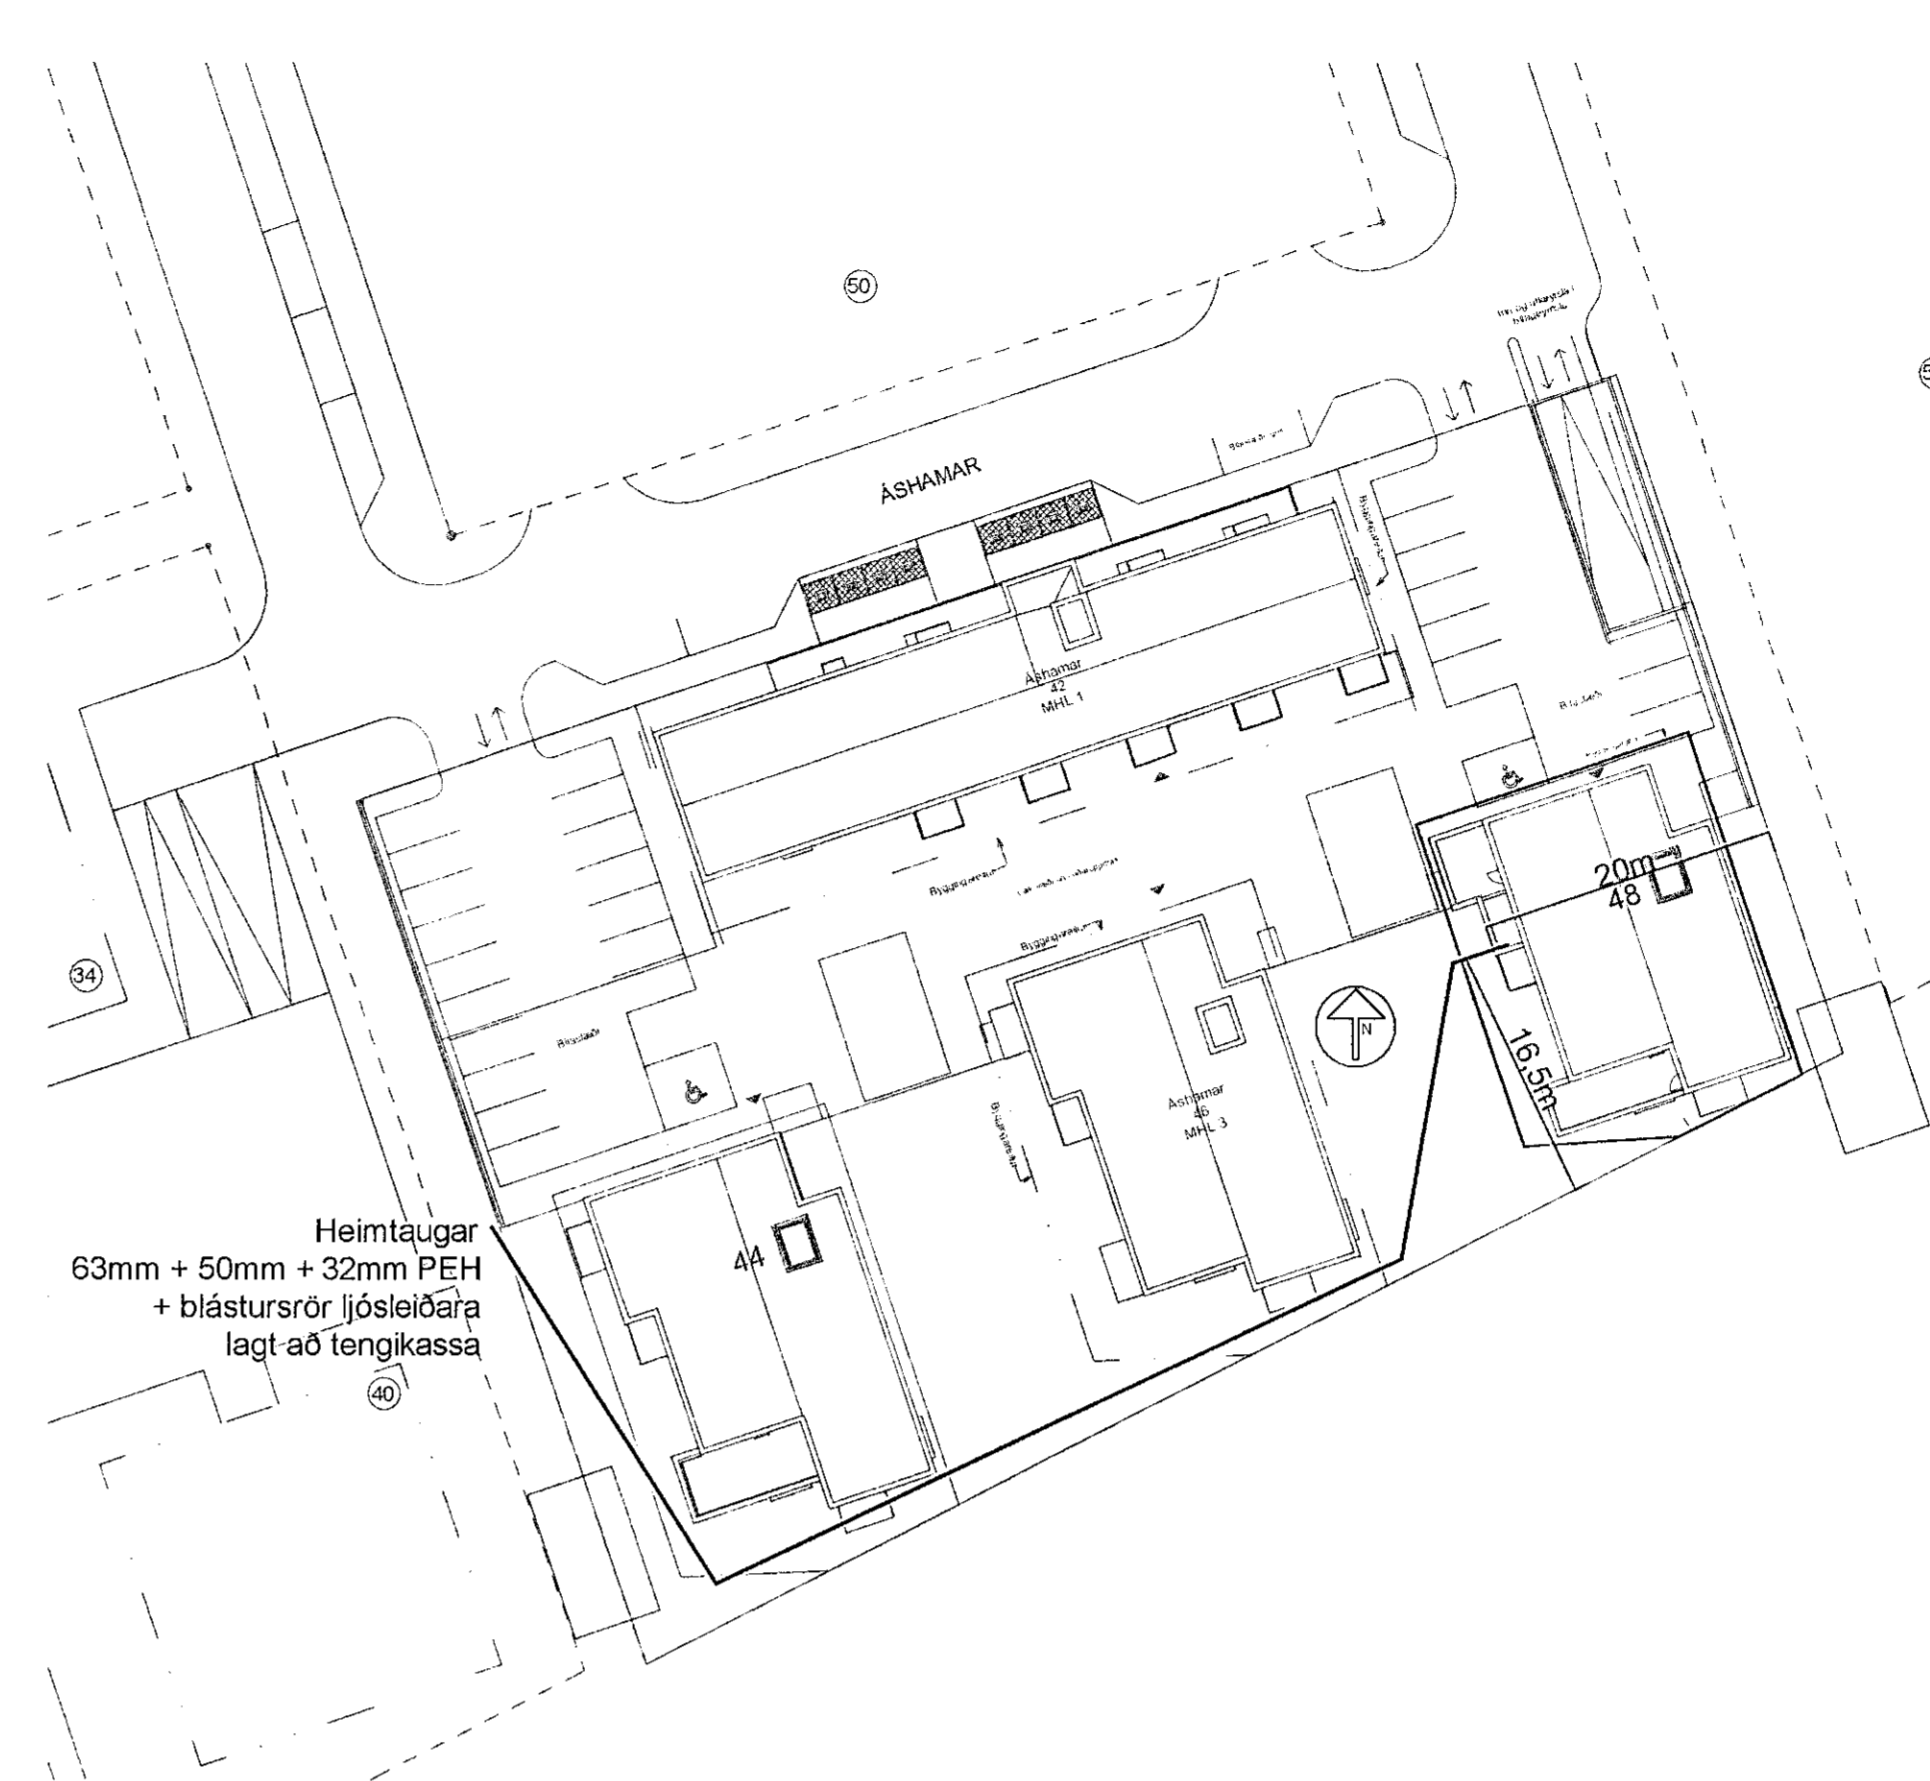

Móttakið  
31. jan. 2022  
Innvið byggingarfulltrúna í Hafnarfjörð  
Róbert A. Róbertsson



Breytingar	Dags
1	
2	
3	
4	
5	
6	

Dagsetning vinnugrunna  
29.10.2022  
Dagsetning aðaluppdráttar.

Undirskrift hönnunarstjóra  
Kt: Þórarinn Malmquist  
kt. 031071-5269

**Voltorka ehf**  
kt. 410606-1860  
voltorka@voltorka.is

Helgi Pálsson S:898-4476 helgi@voltorka.is  
Baldvín Ó. Gunnarsson S:855-3155 baldvin@voltorka.is

Verkefni  
**Áshamar 48**

Staður  
**221 Hafnarfjörður**

Skýring  
**Afstaða, snið, aðaltafla**

Hönnun, Baldvín Ó. Gunnarsson  
Kt. 261069-4589  
Mkv 1:100/1:500  
Teikningarnúmer 150-00-02  
Teiknað, Hlynur Haraldsson  
Útgáfudagsetning, 21.11.2022  
Land nr.231975 Blaðastærð A1  
Verknúmer 2022-070 Útgáfa A

