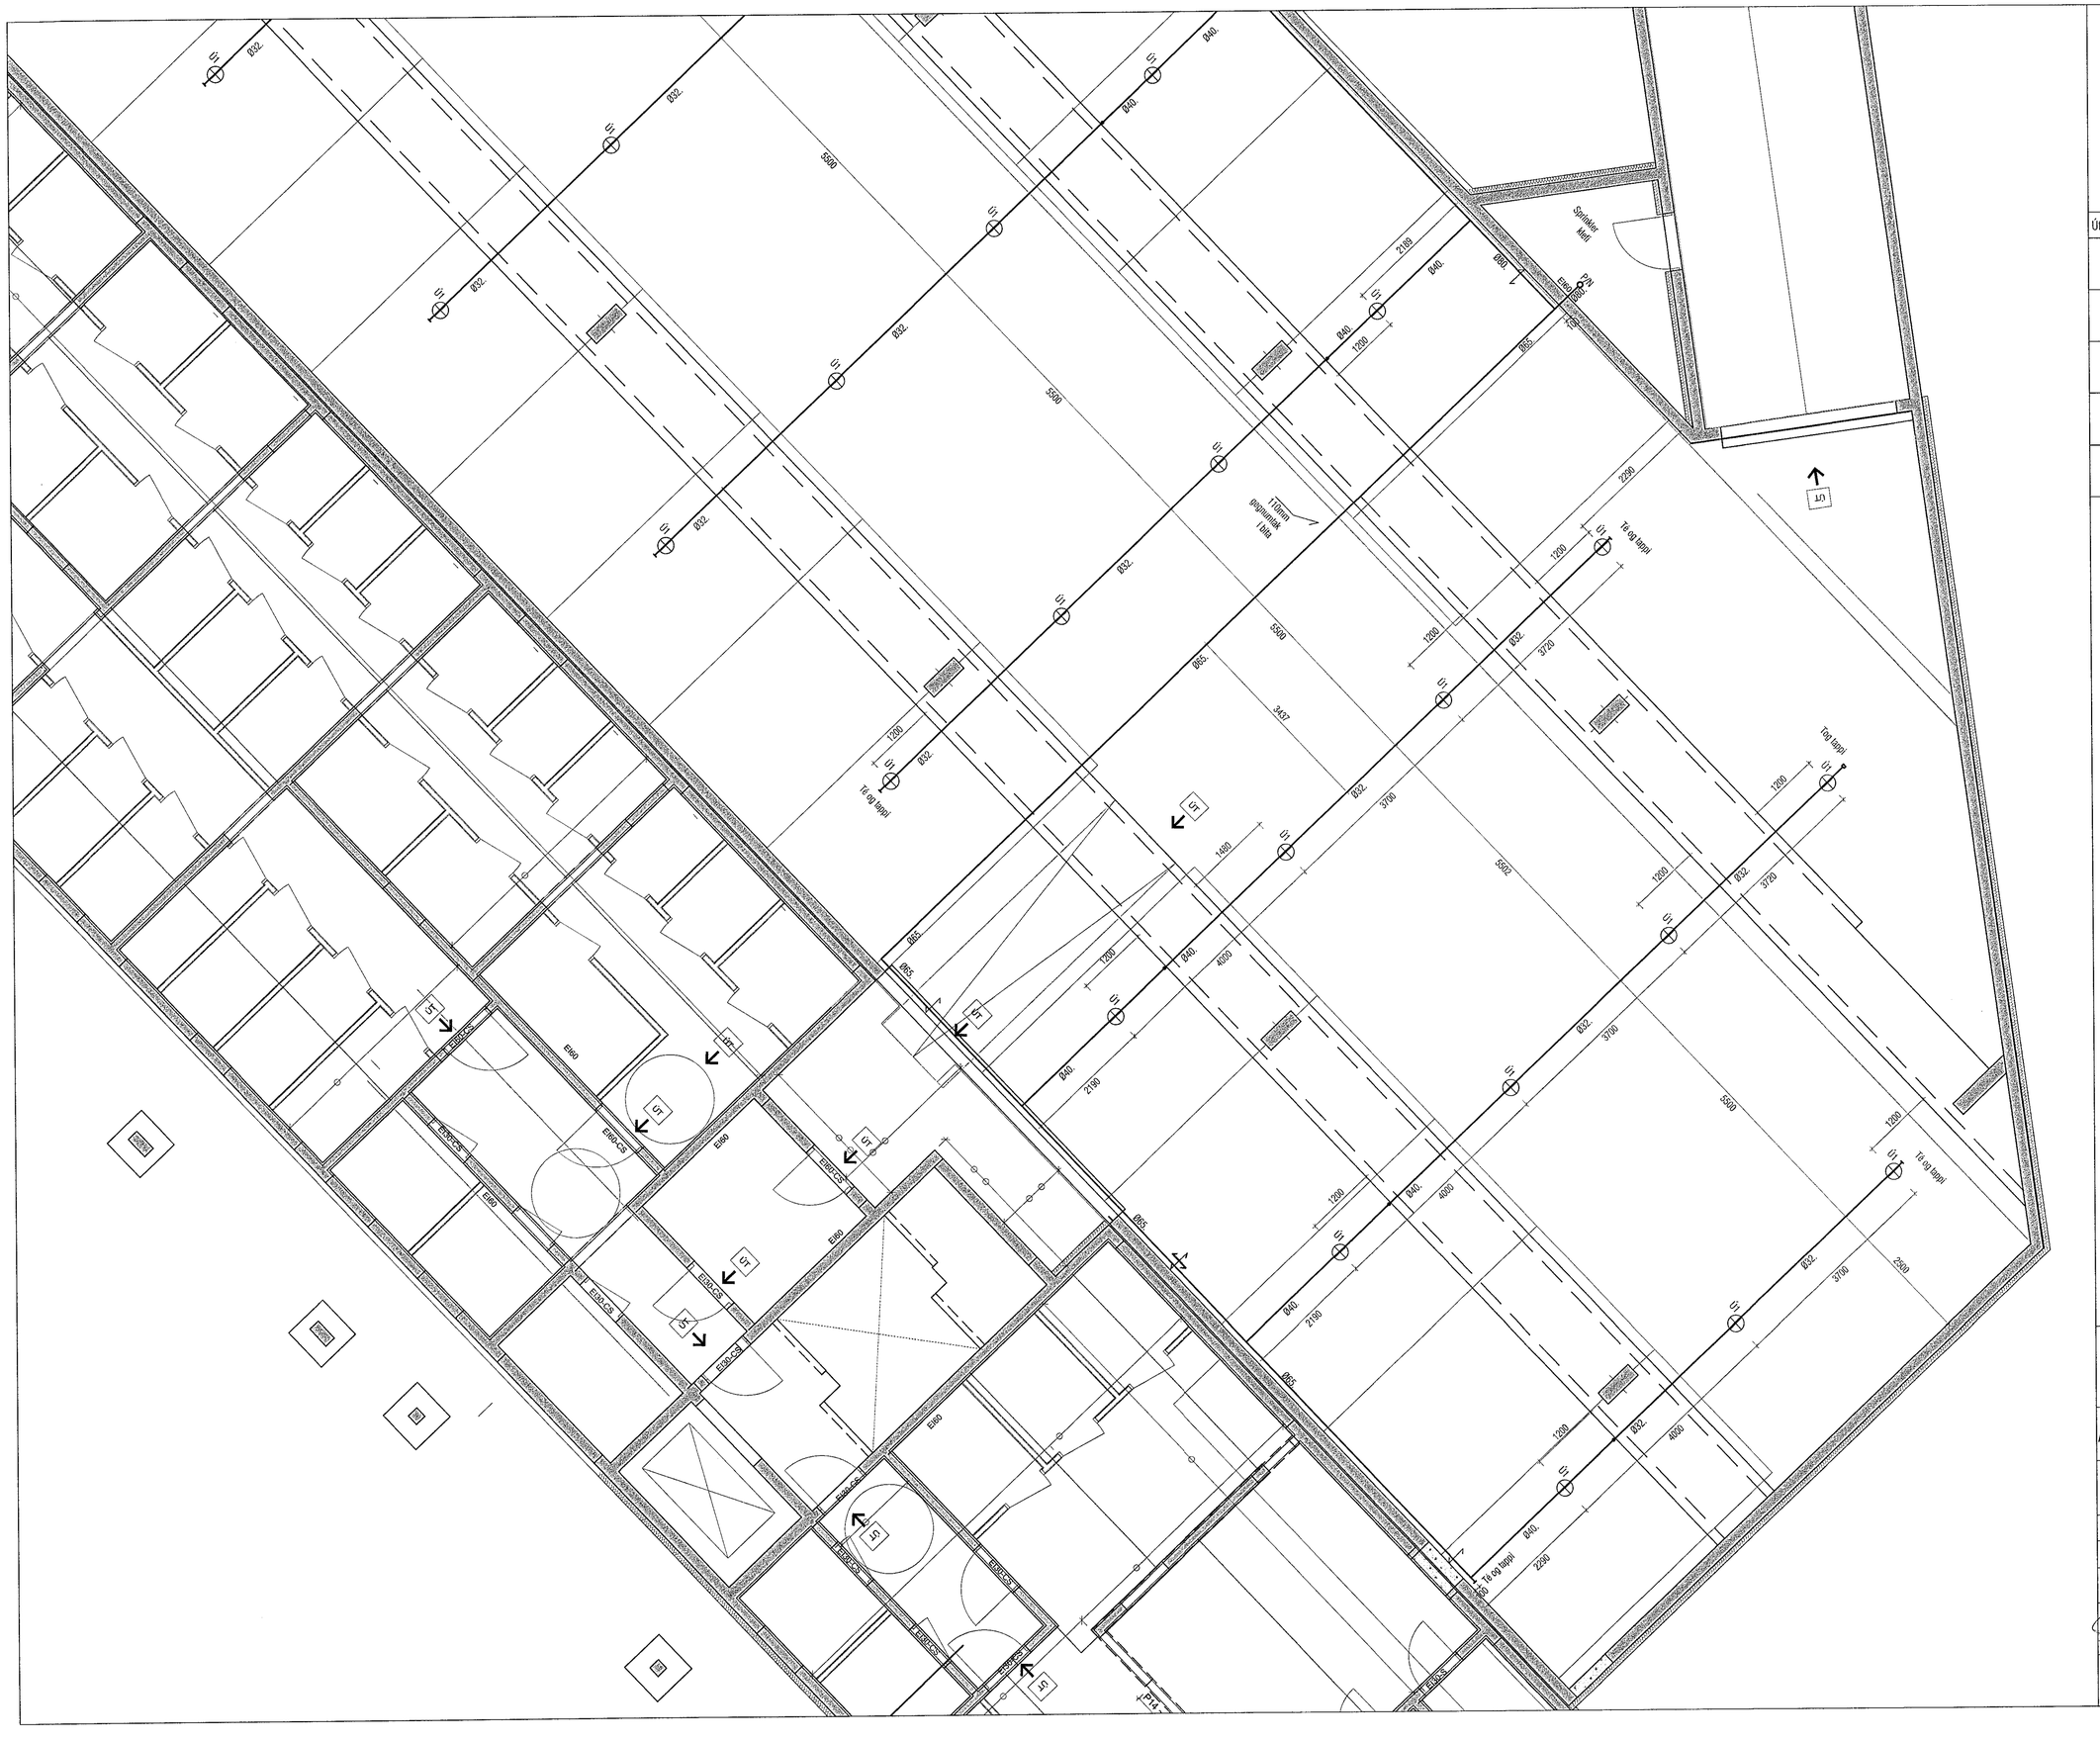

Samþykkt þann
02. feb. 2023
fh. byggingarfulltrúans í Hafnarfirði
Róbert A. Róbertsson

Útgáfa	Lýsing	Dags.
-		
-		
-		
-		

VEKTOR
- hönnun og ráðgjöf -
Síðumúla 3, 108 Rvk, s: 554-6650 / 897-5363

Áshamar 54 - 56 MHL-07, Hafnarfjörður

Vatnsúðakerfi Bílageymslu
Grunnmynd hluti I

Hannað	Teiknað	Teikn. nr.
Sigm.Ey.	DFJ	V-02
Dagsetning 21.11.2022	Mkv. 1:50	

Sigurður Hafsteinsson kt. 030859-7749
Byggingatæknifræðingur
Netfang: sigurdur@vektor.is

Samþykki hönnuðar

Samþykkt aðalhönnuðar / samræmingarhönnuðar:

Blaðst. A1