


Útgáta	Lýsing	Dags.
-		
-		
-		
-		

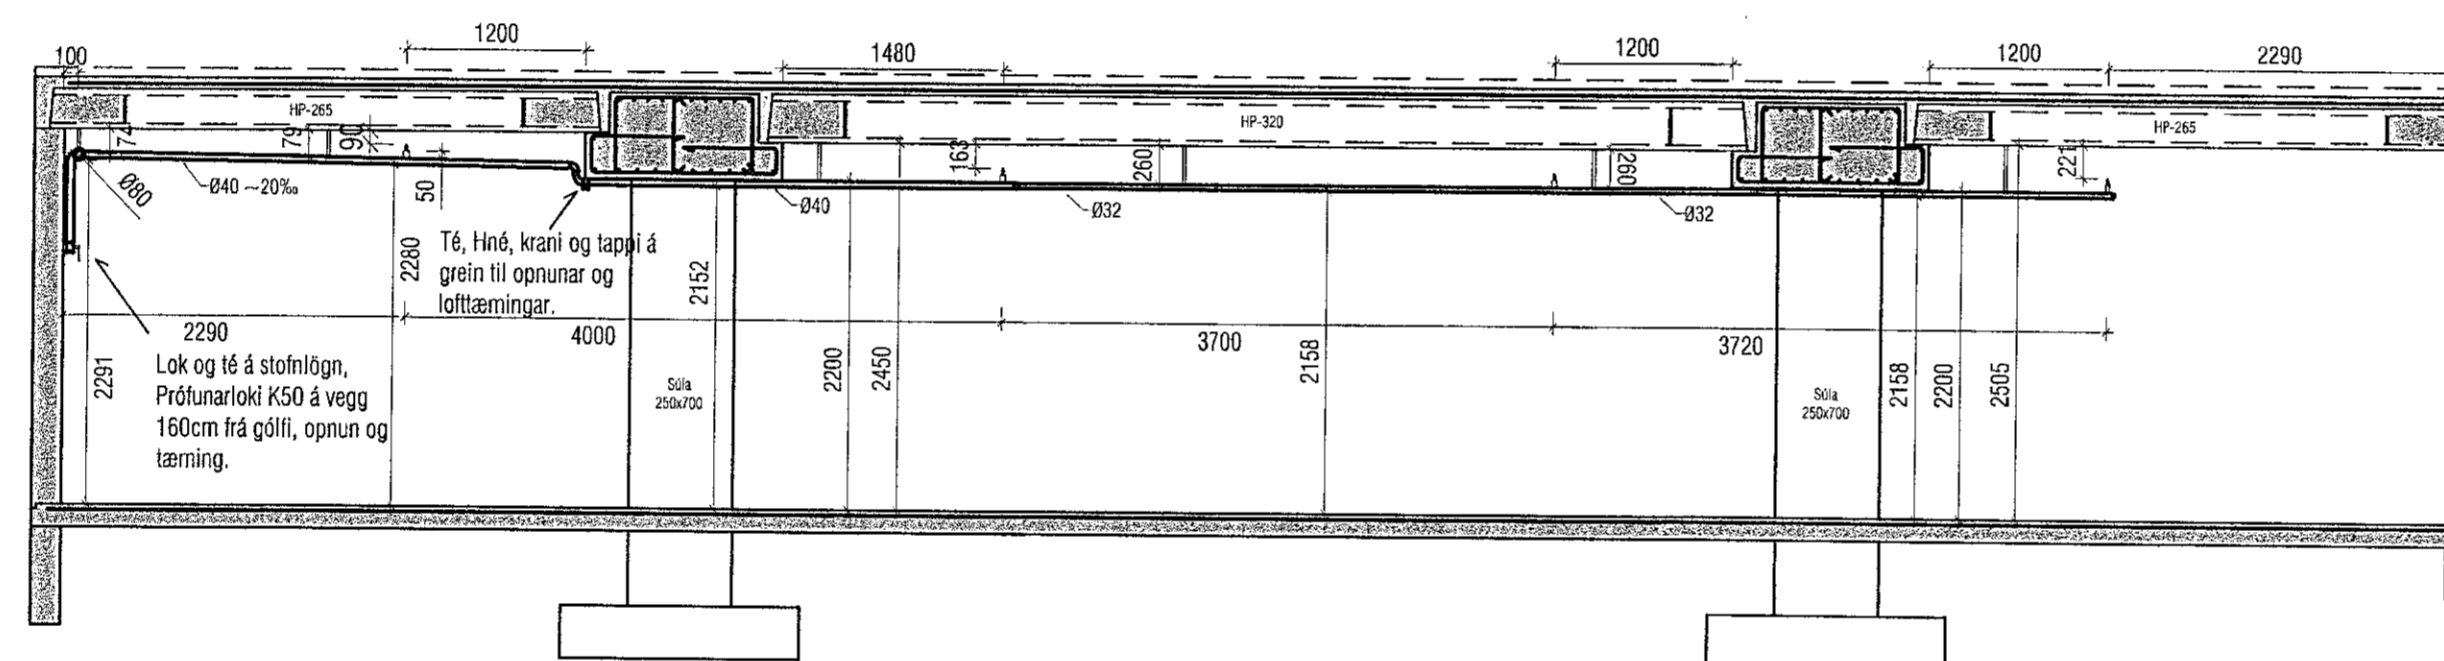

VEKTOR
 - hönnun og ráðgjöf -
 Síðumíla 3, 108 Rvk, s: 554-8650 / 897-5363

Áshamar 54-56 MHL-07, Hafnarfjörður

Vatnsúðakerfi Bilageymslu
 Snið

Höfundur	Sigrn.Ey.	Tekniátt	DFJ	Tekn. nr.
Dagsetning	21.11.2022	Miv.	1:50	V-05

Sigurður Hafsteinsson hl. 030829-7749
 Byggingatekniáttæðingur
 Netfang: sigurdur@vektor.is

Samþykkt af:

Samþykkt af: