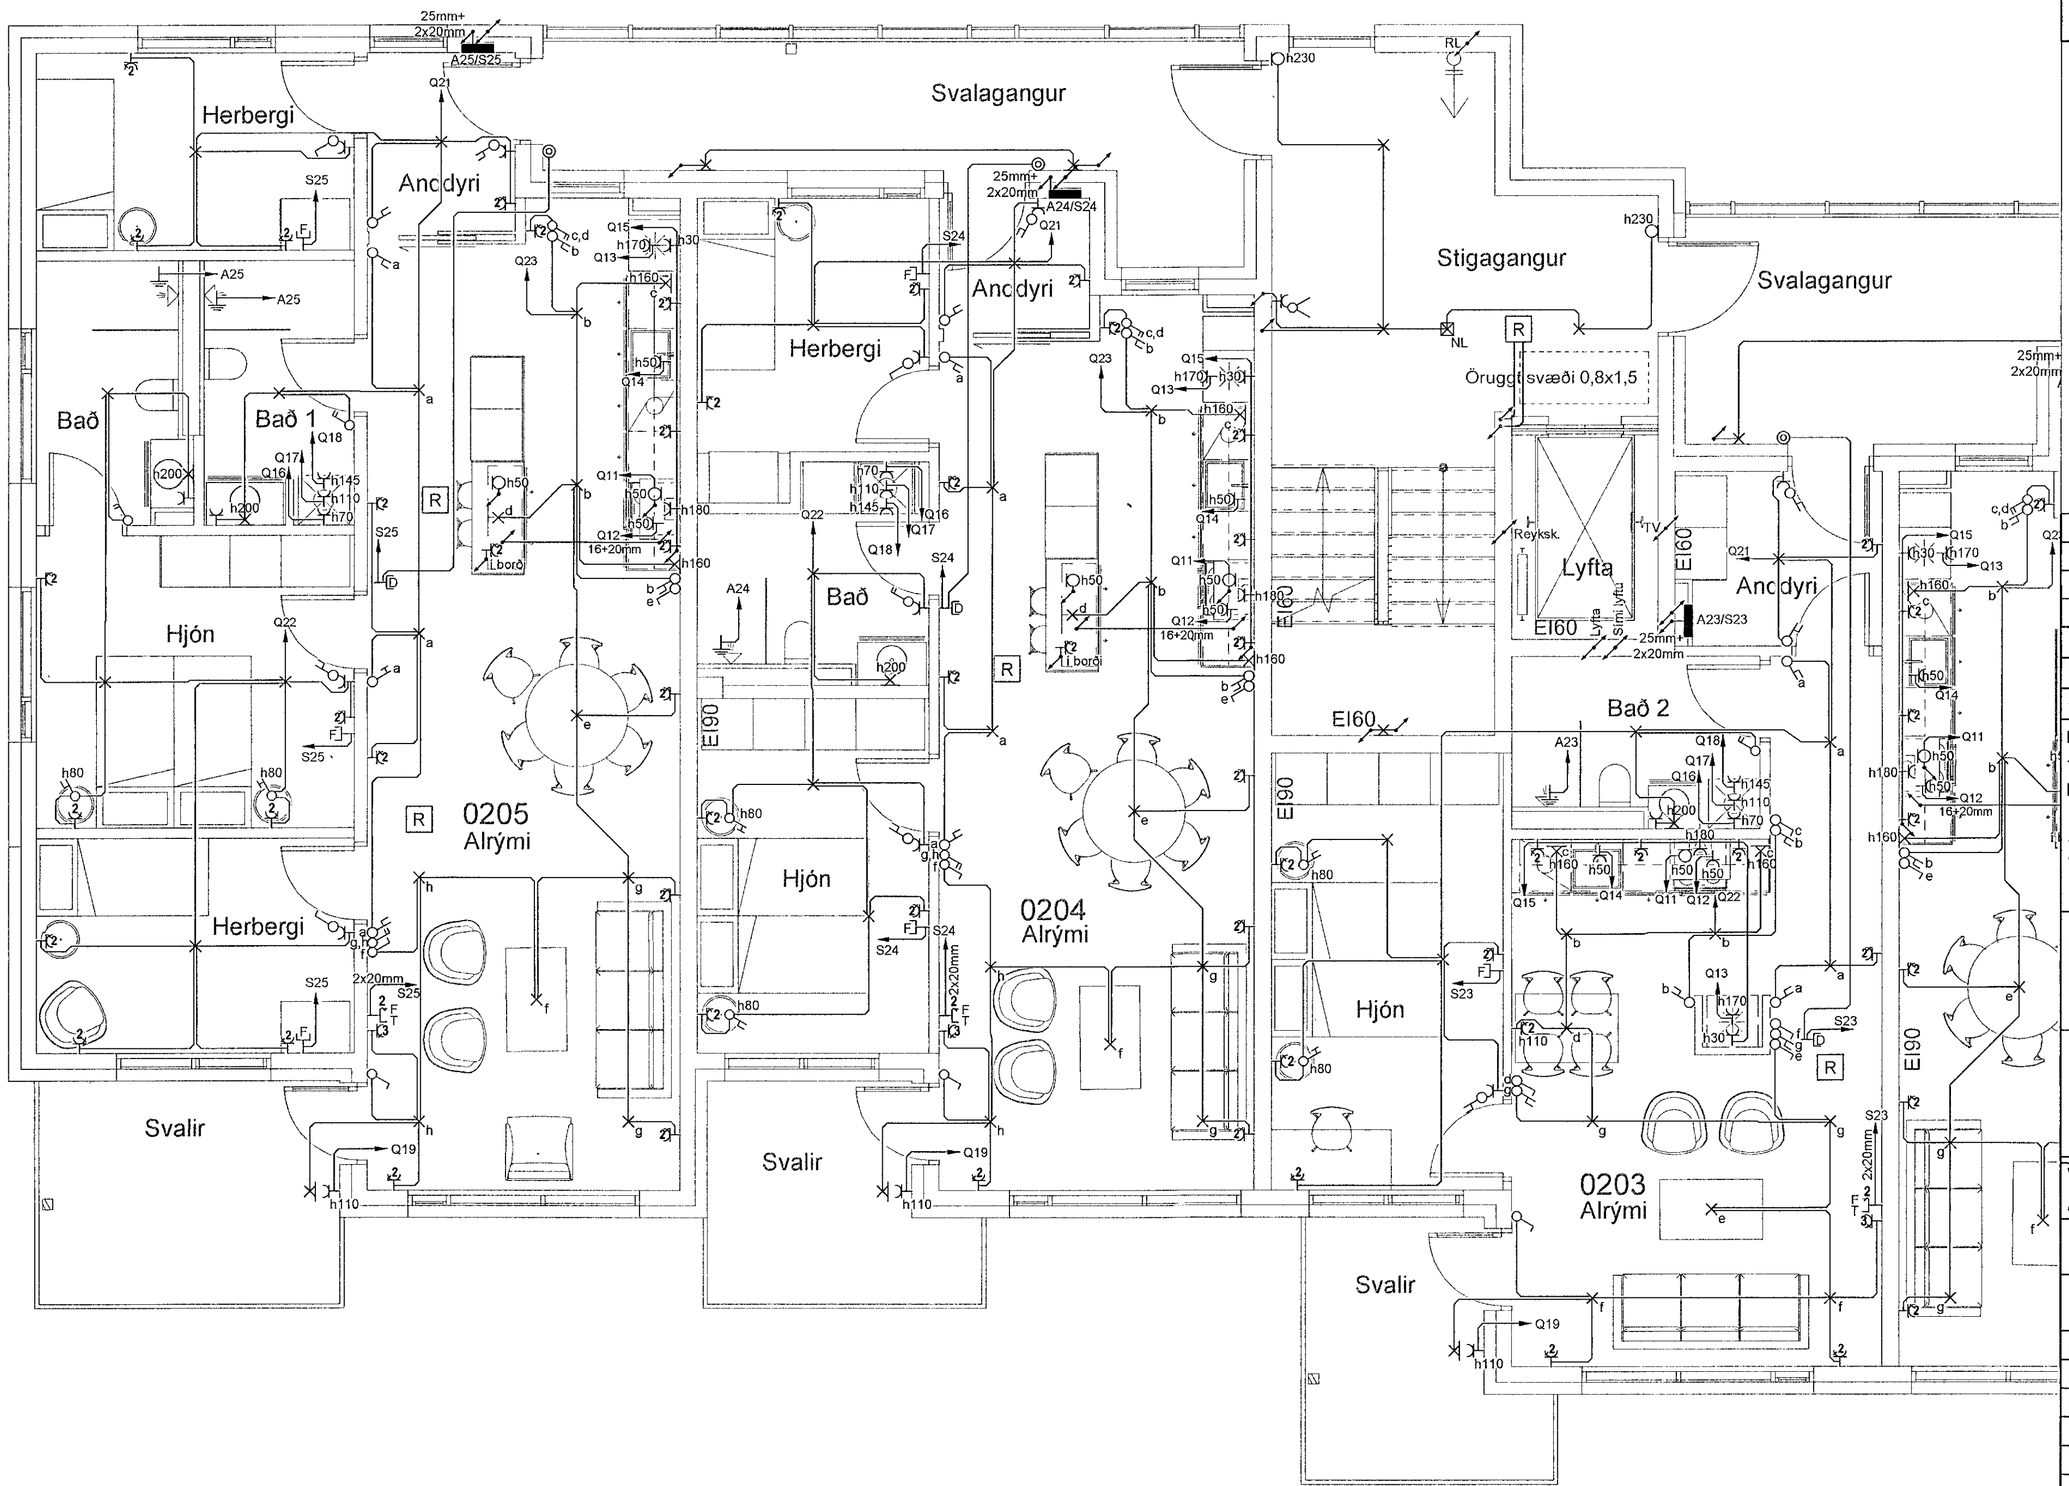

Móttekið
08. feb. 2022
fh. byggingarfulltrúans í Hafnarfirði
Róbert A. Róbertsson

VERKTEIKNING GERÐ Á GRUNNI AÐALUPPDRÁTTA SEM SAMÞYKKTIR VORU ÞANN:
14 DEC 2022
Ásgeir Ásgeirsson • kt. 020161-5429

Breytingar	Dags
1 Breytingar á raflögnum	16.01.2023
2	
3	
4	
5	
6	

Dagsetning vinnugrunna
12.01.2023
Dagssetning aðaluppdrátta.

Undirskrift hönnunarstjóra
Kt:

Voltorka ehf
kt:410606-1860
voltorka@voltorka.is

Helgi Pálsson
S:898-4476
helgi@voltorka.is

Baldvin Ó. Gunnarsson
S:855-3155
baldvin@voltorka.is

Baldvin Ó. Gunnarsson

Verkefni
Áshamar 12-26 Mhl-03

Staður
221 Hafnarfjörður

Skýring
Raflagnir 2.hæð

Hönnun,	Baldvin Ó. Gunnarsson
Kt.	261069-4589
Mkv	1:50
Teikningarnúmer	400-02-07
Teiknað, Hlynur Haraldsson	
Útgáfudagsetning,	16.01.2023
Land nr. 231970	Blaðastærð A2
Verknúmer 2023-006	Útgáfa B