





Dreifiskápur  
A11, A15, A21, A25,  
A31, A35, A41, A45,

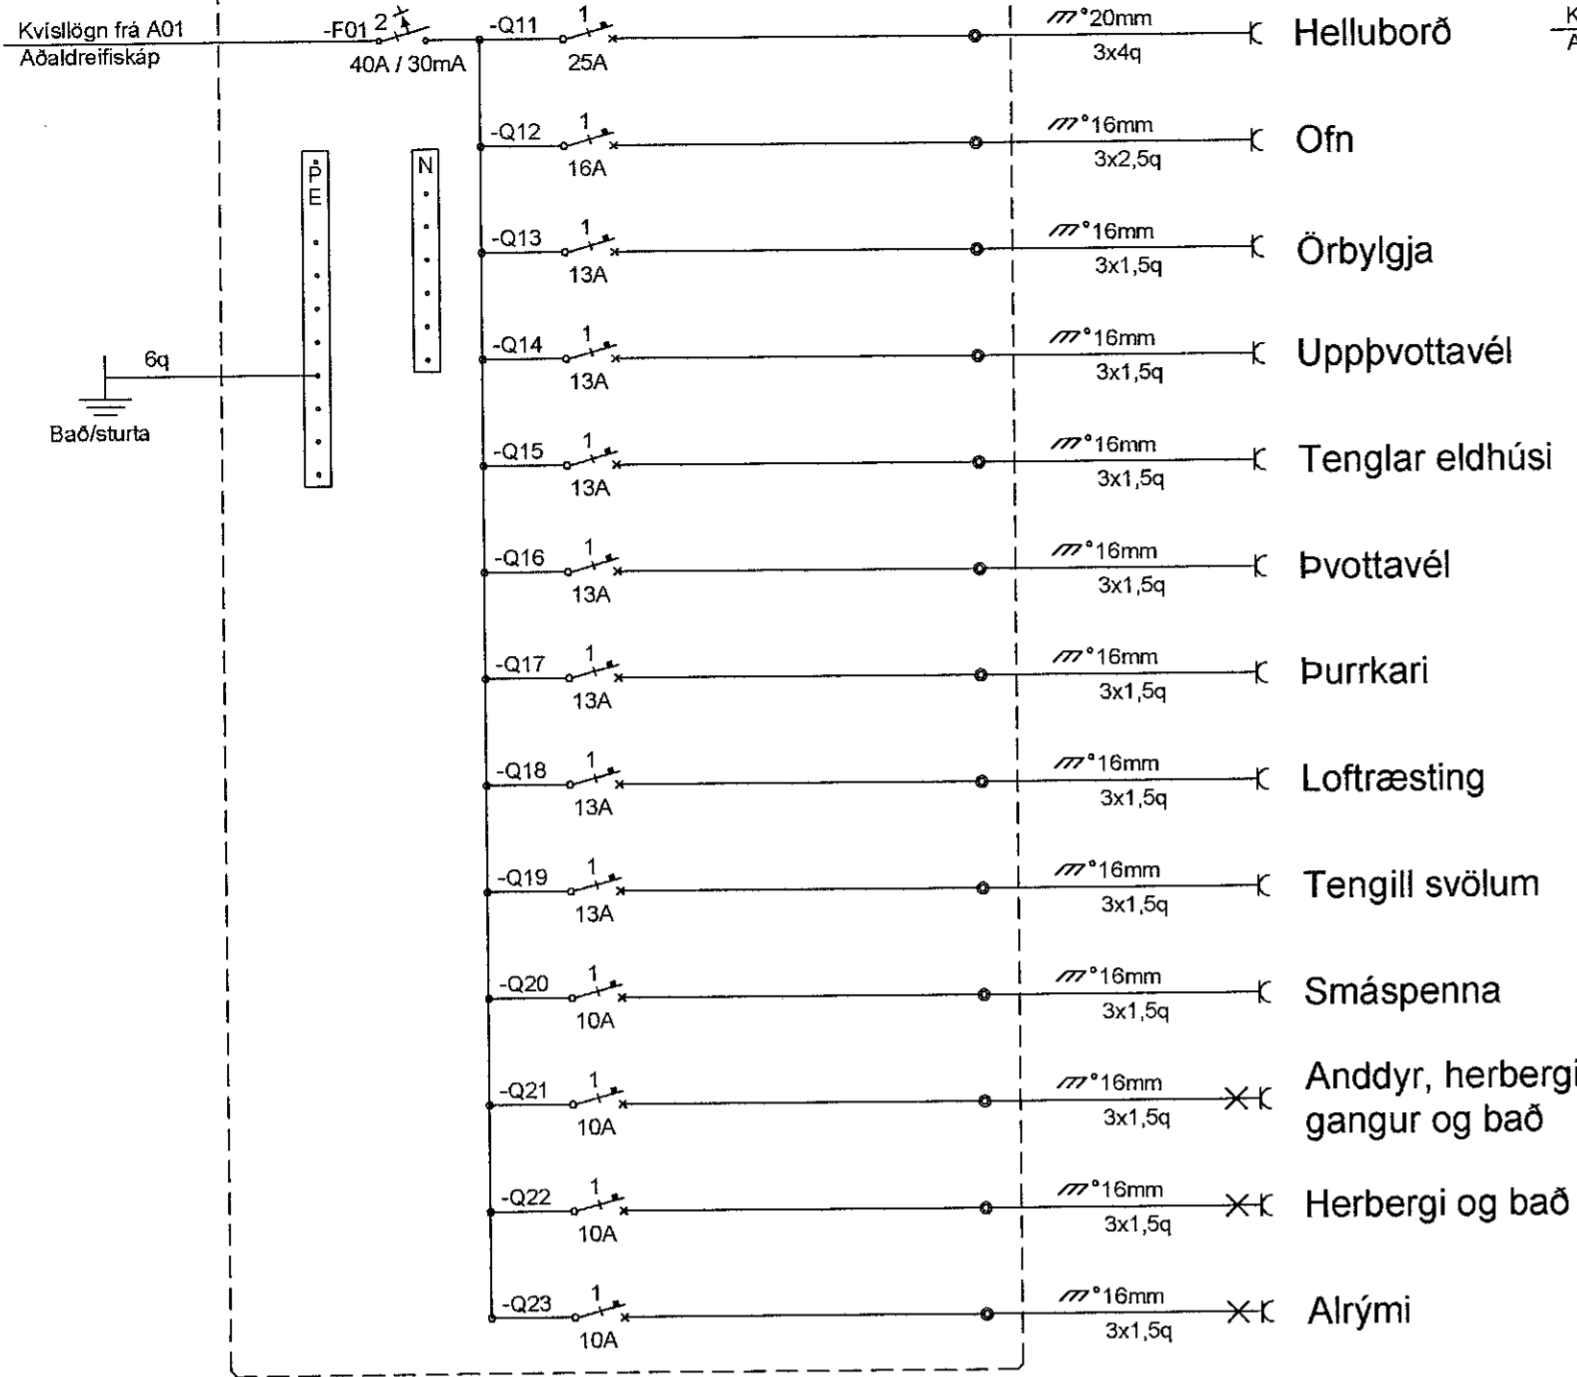

Dreifiskápur  
A12, A14, A22, A24,  
A32, A34, A42, A44,

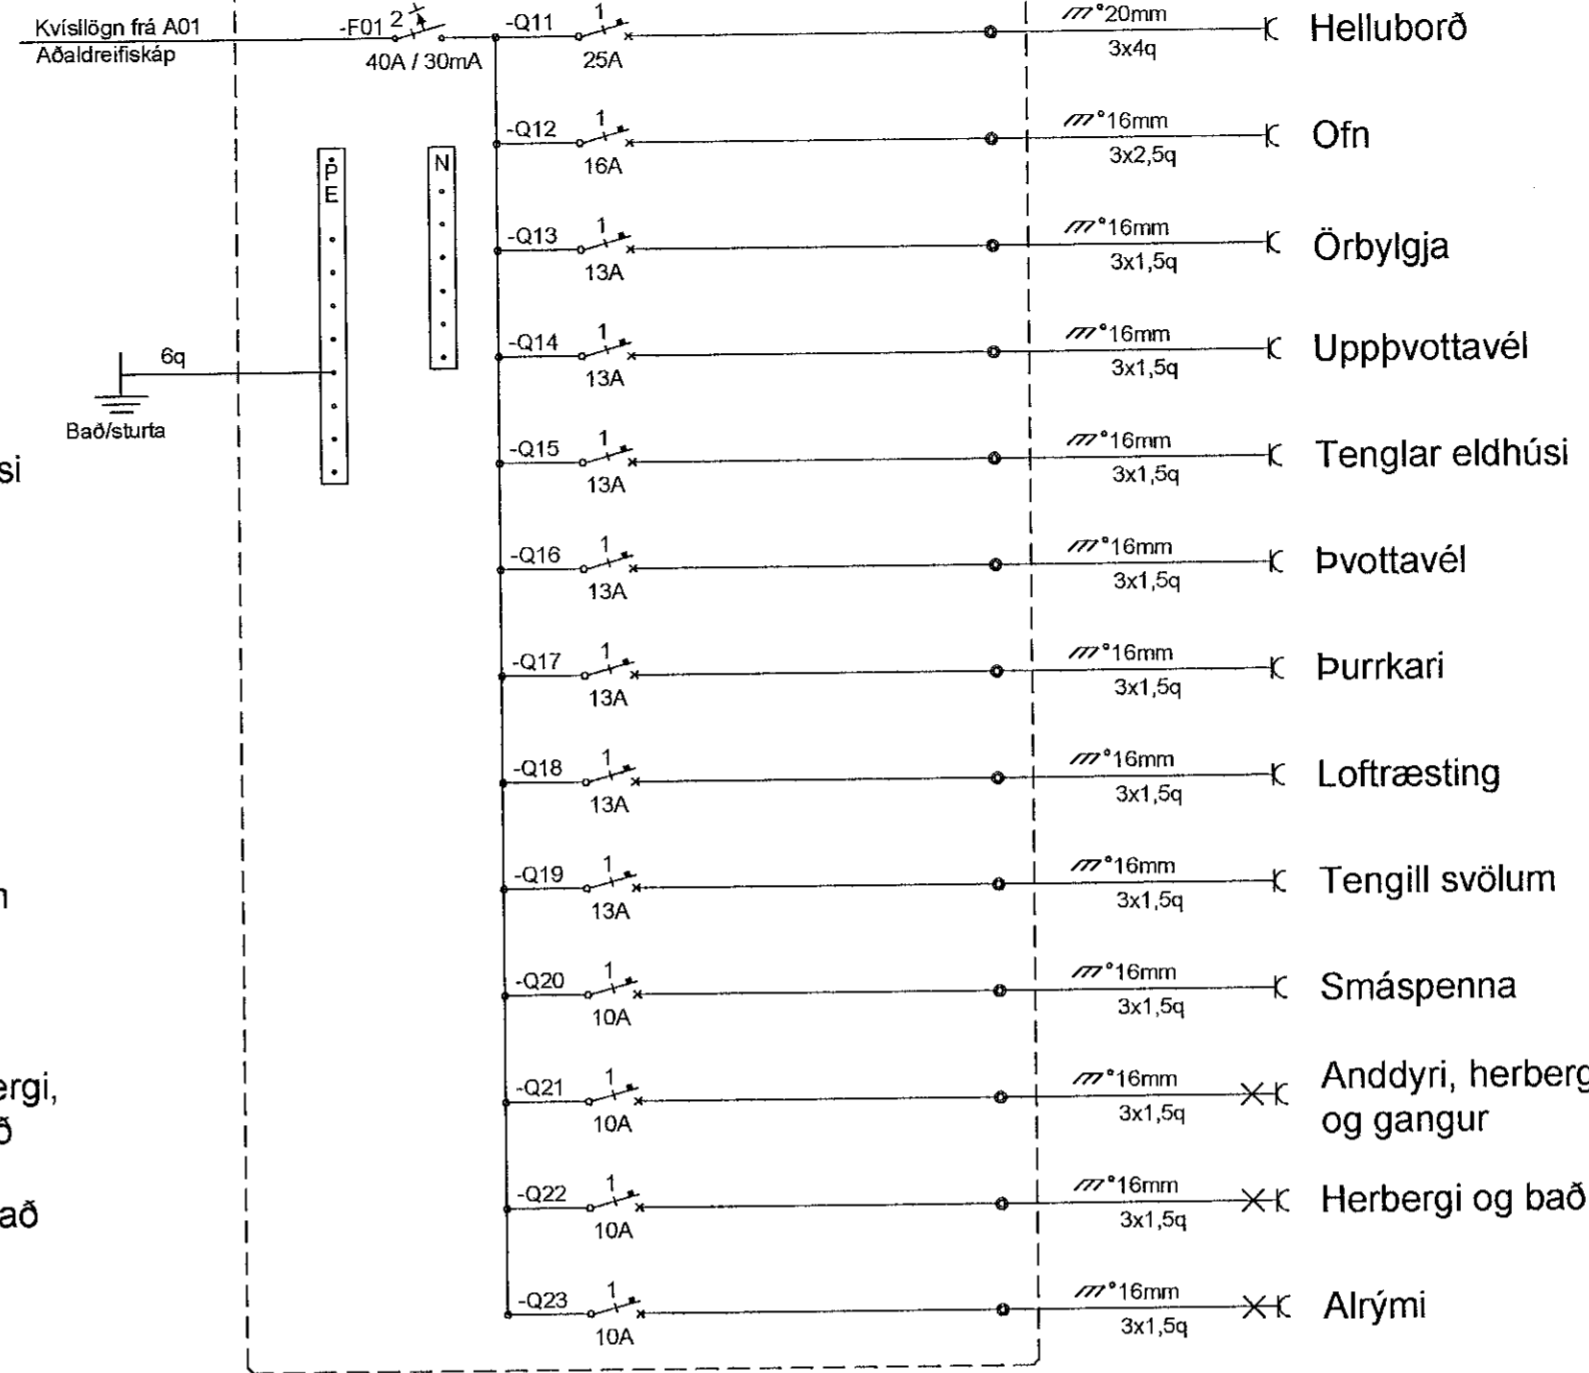

Dreifiskápur  
A13, A23, A33, A43

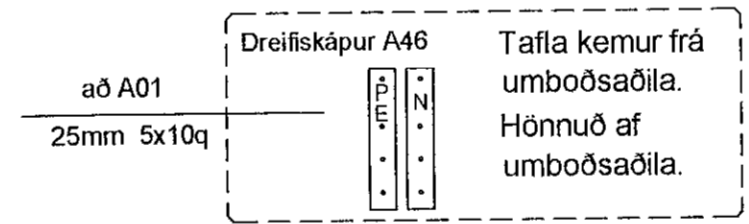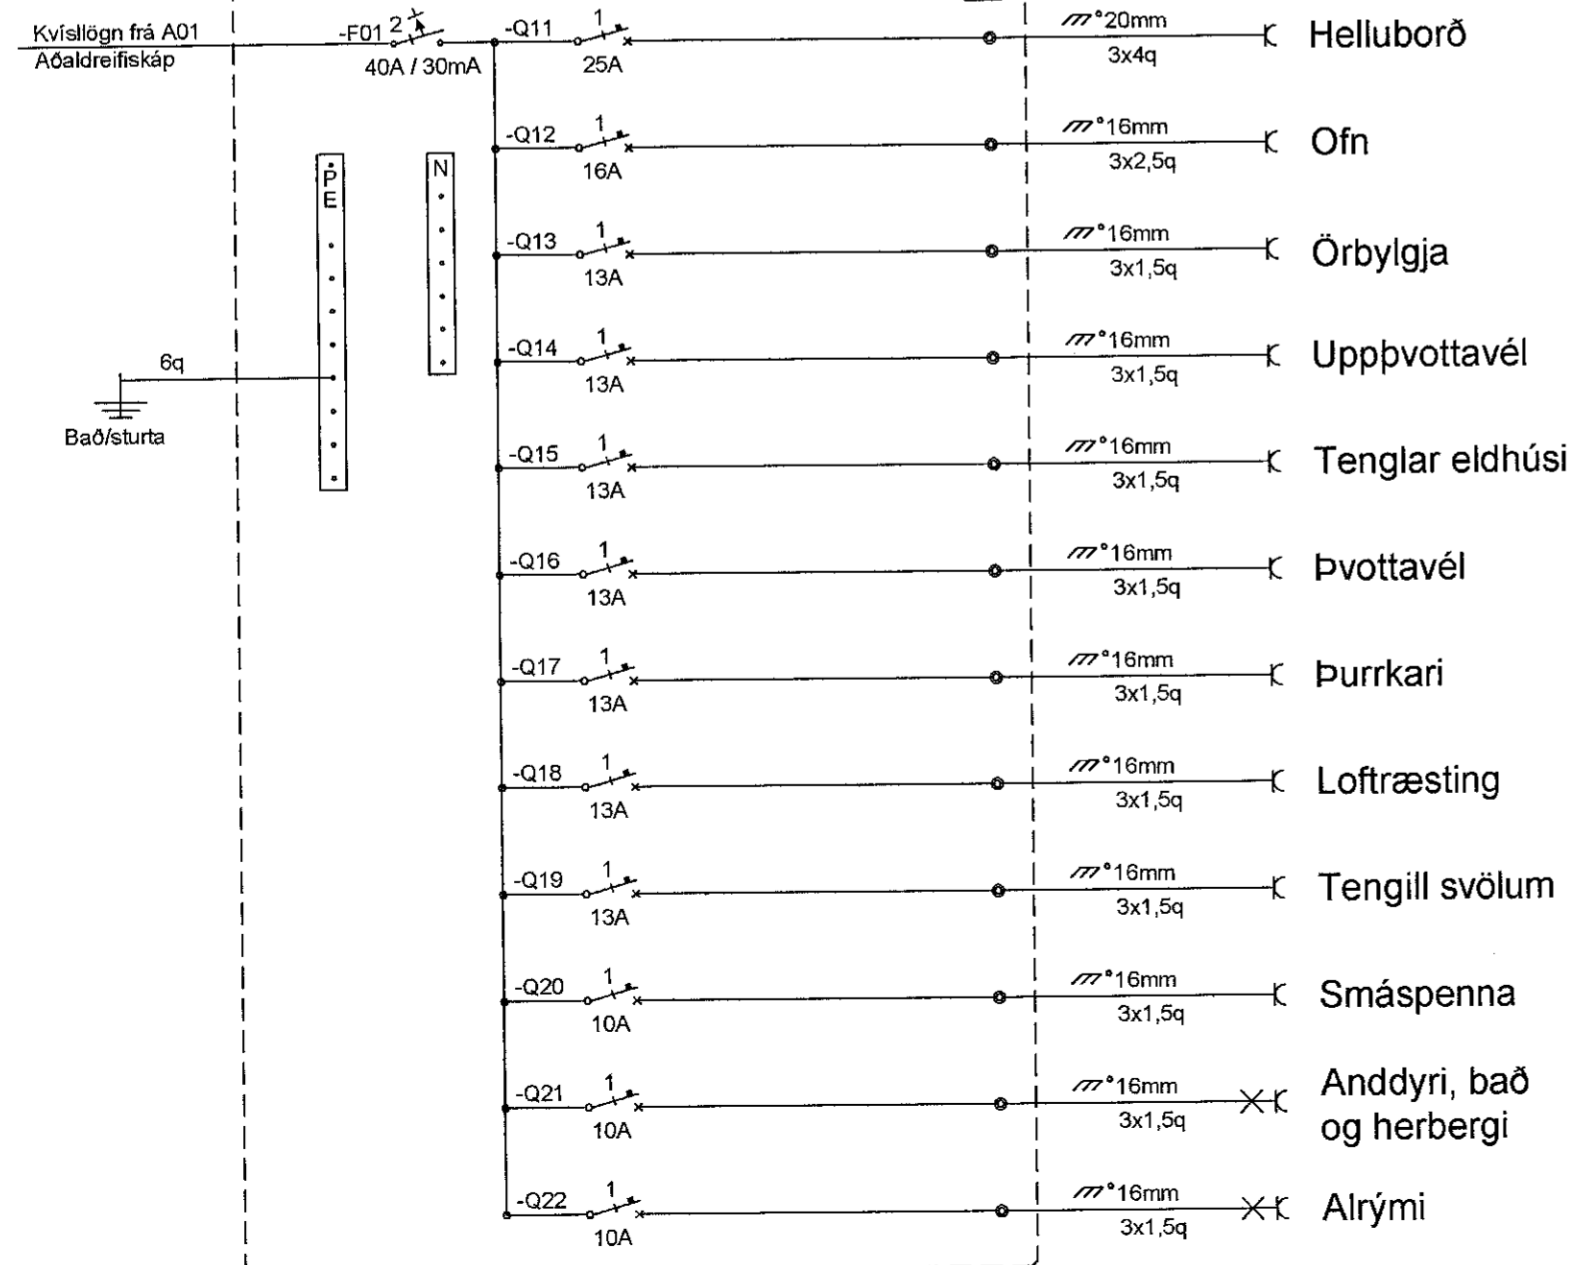

Móttekið  
21. feb. 2022  
fh. byggingarfulltrúans í Hafnarfirði  
Róbert A. Róbertsson

VERKTEIKNING GERÐ Á  
GRUNNI AÐALUPPDRÁTTA  
SEM SAMÞYKKTIR VORU ÞANN:  
14 DEC 2022  
Asgeir Ásgeirsson kt. 060161-5929

Breytingar	Dags
1	
2	
3	
4	
5	
6	

Dagsetning vinnugrunna  
22.12.2022  
Dagsetning aðaluppdráttu.

Undirskrift hönnunarstjóra  
Kt:

**Voltorka ehf**  
kt: 410606-1860  
voltorka@voltorka.is

Helgi Pálsson S: 898-4476 helgi@voltorka.is  
Baldvin Ó. Gunnarsson S: 855-3155 baldvin@voltorka.is

Baldvin Gunnarsson

Verkefni  
**Áshamar 12-26 Mhl-04**

Staður  
**221 Hafnarfjörður**

Skýring  
**Dreifiskápur**

Hönnun, Baldvin Ó. Gunnarsson  
Kt. 261069-4589

Mkv  
Teikningarnúmer 800-00-14

Teiknað, Hlynur Haraldsson

Útgáfudagsetning, 10.01.2023

Land nr. 231970 Blaðastærð A2  
Verknúmer 2022-093 Útgáfa A