
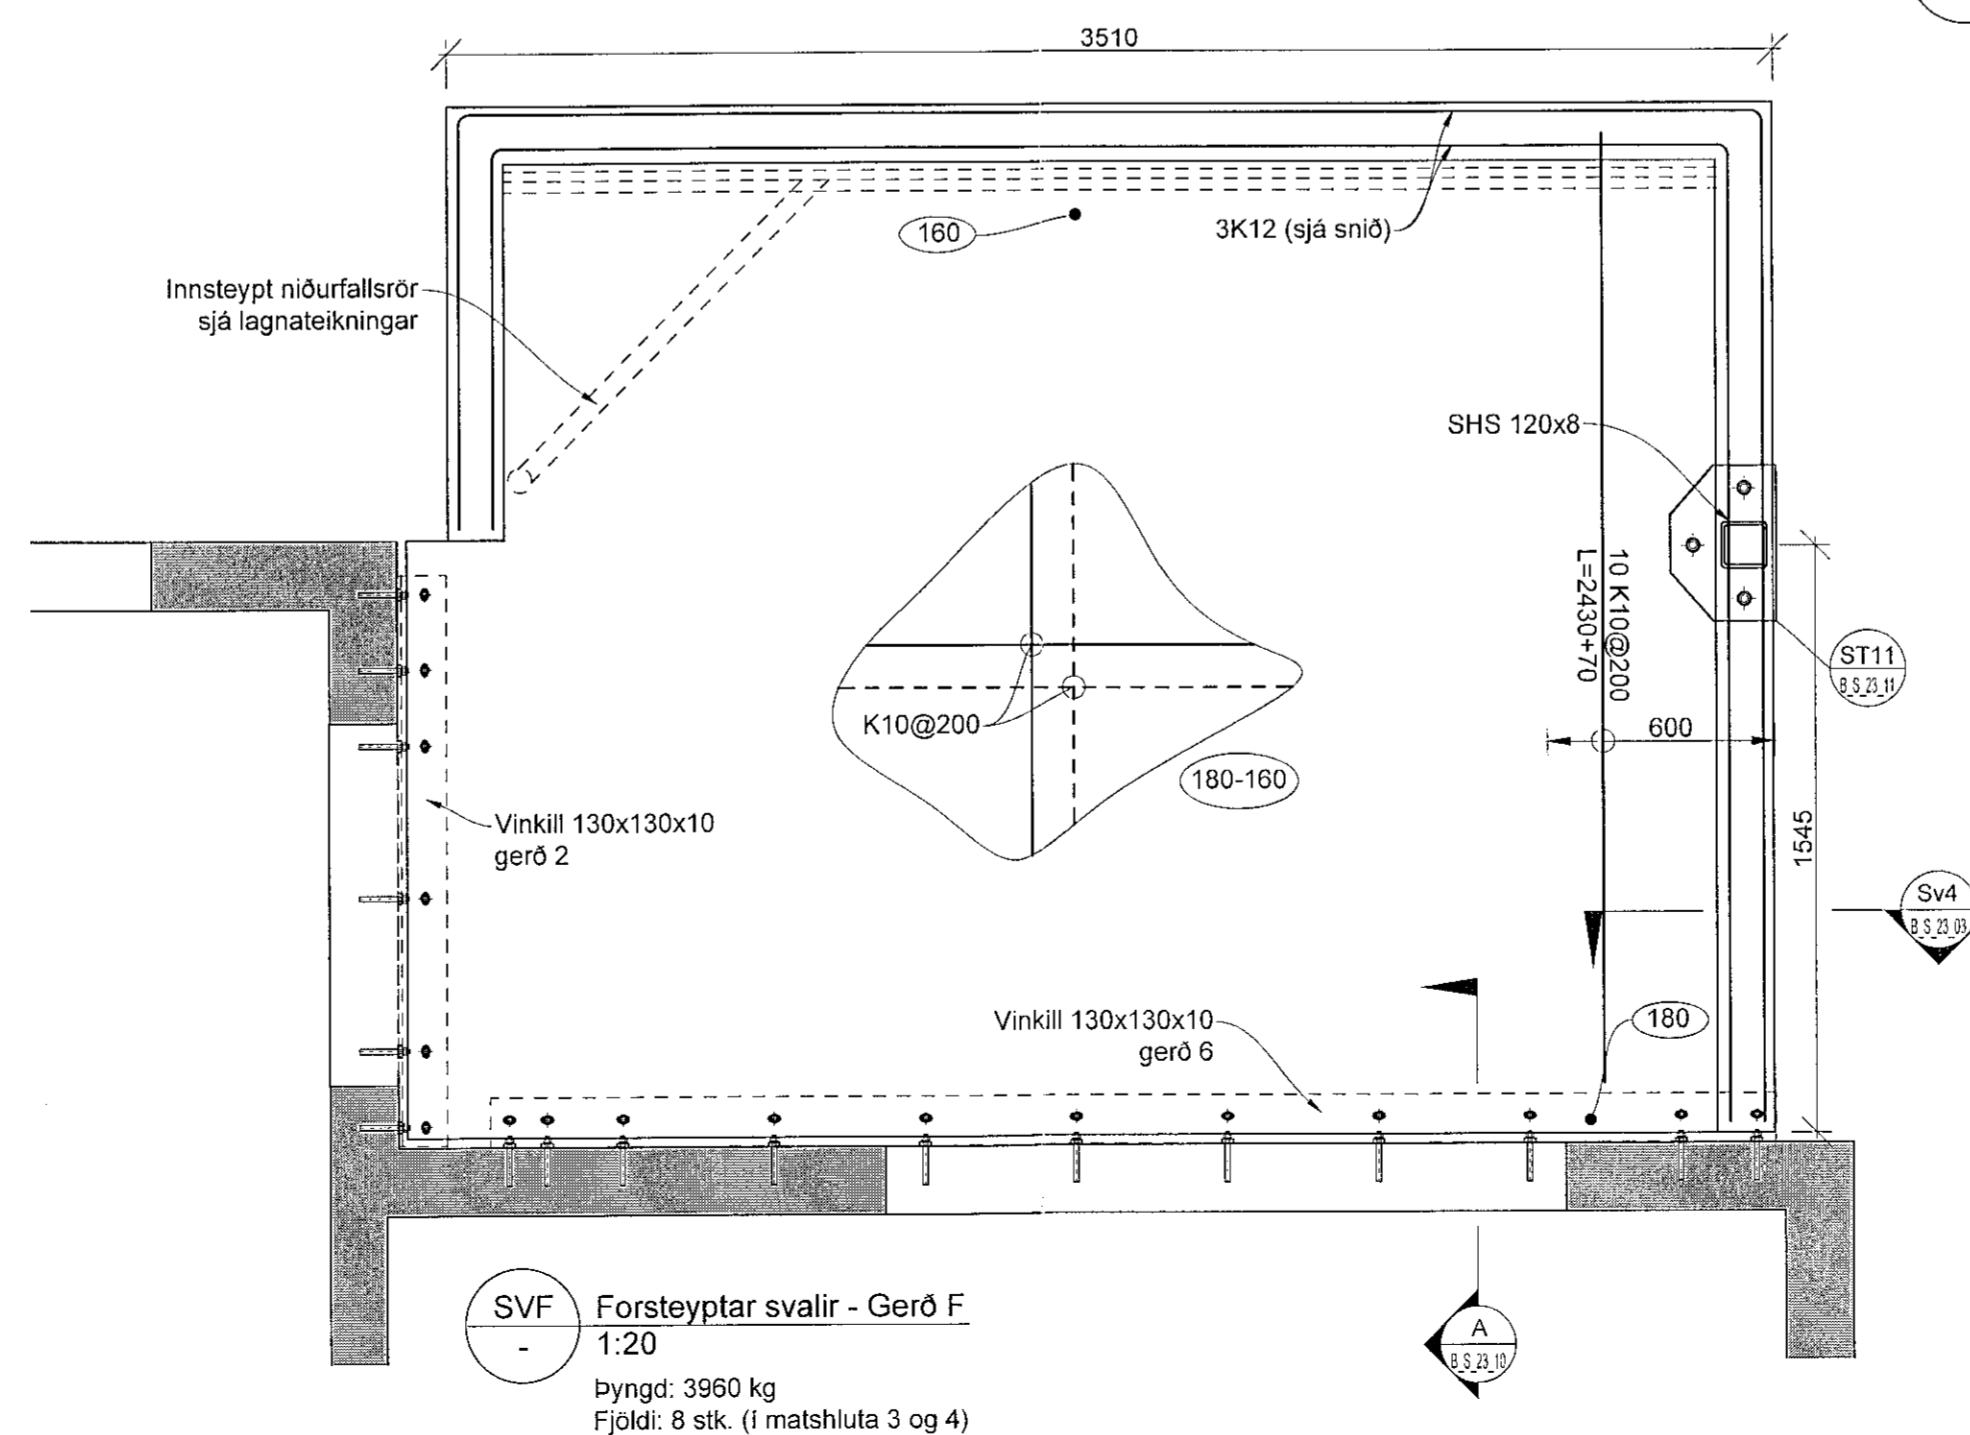
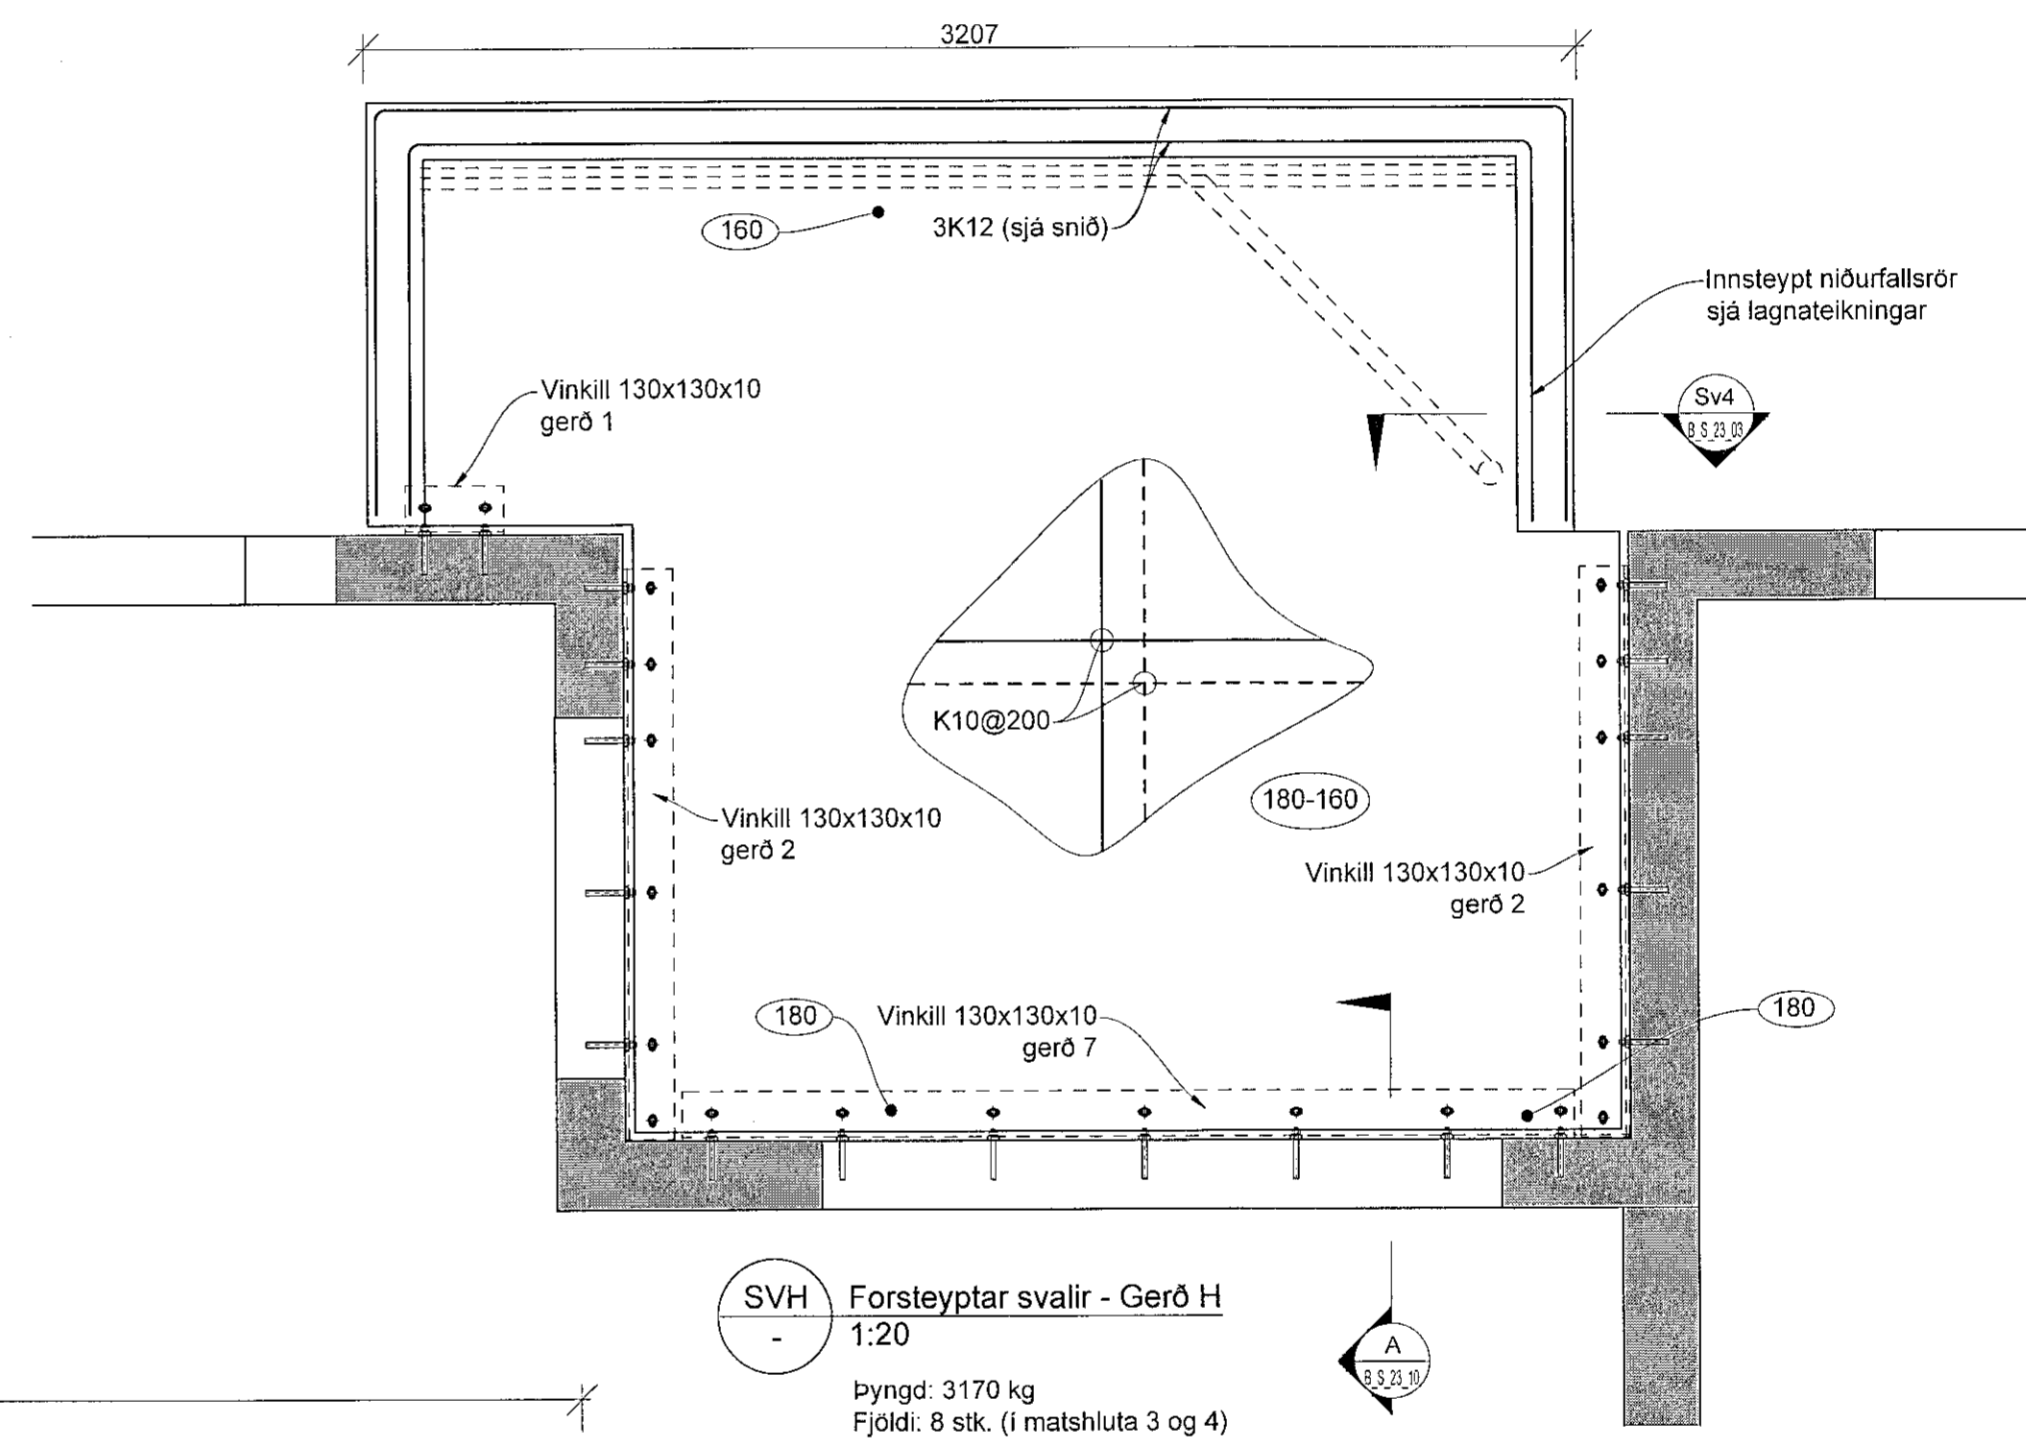
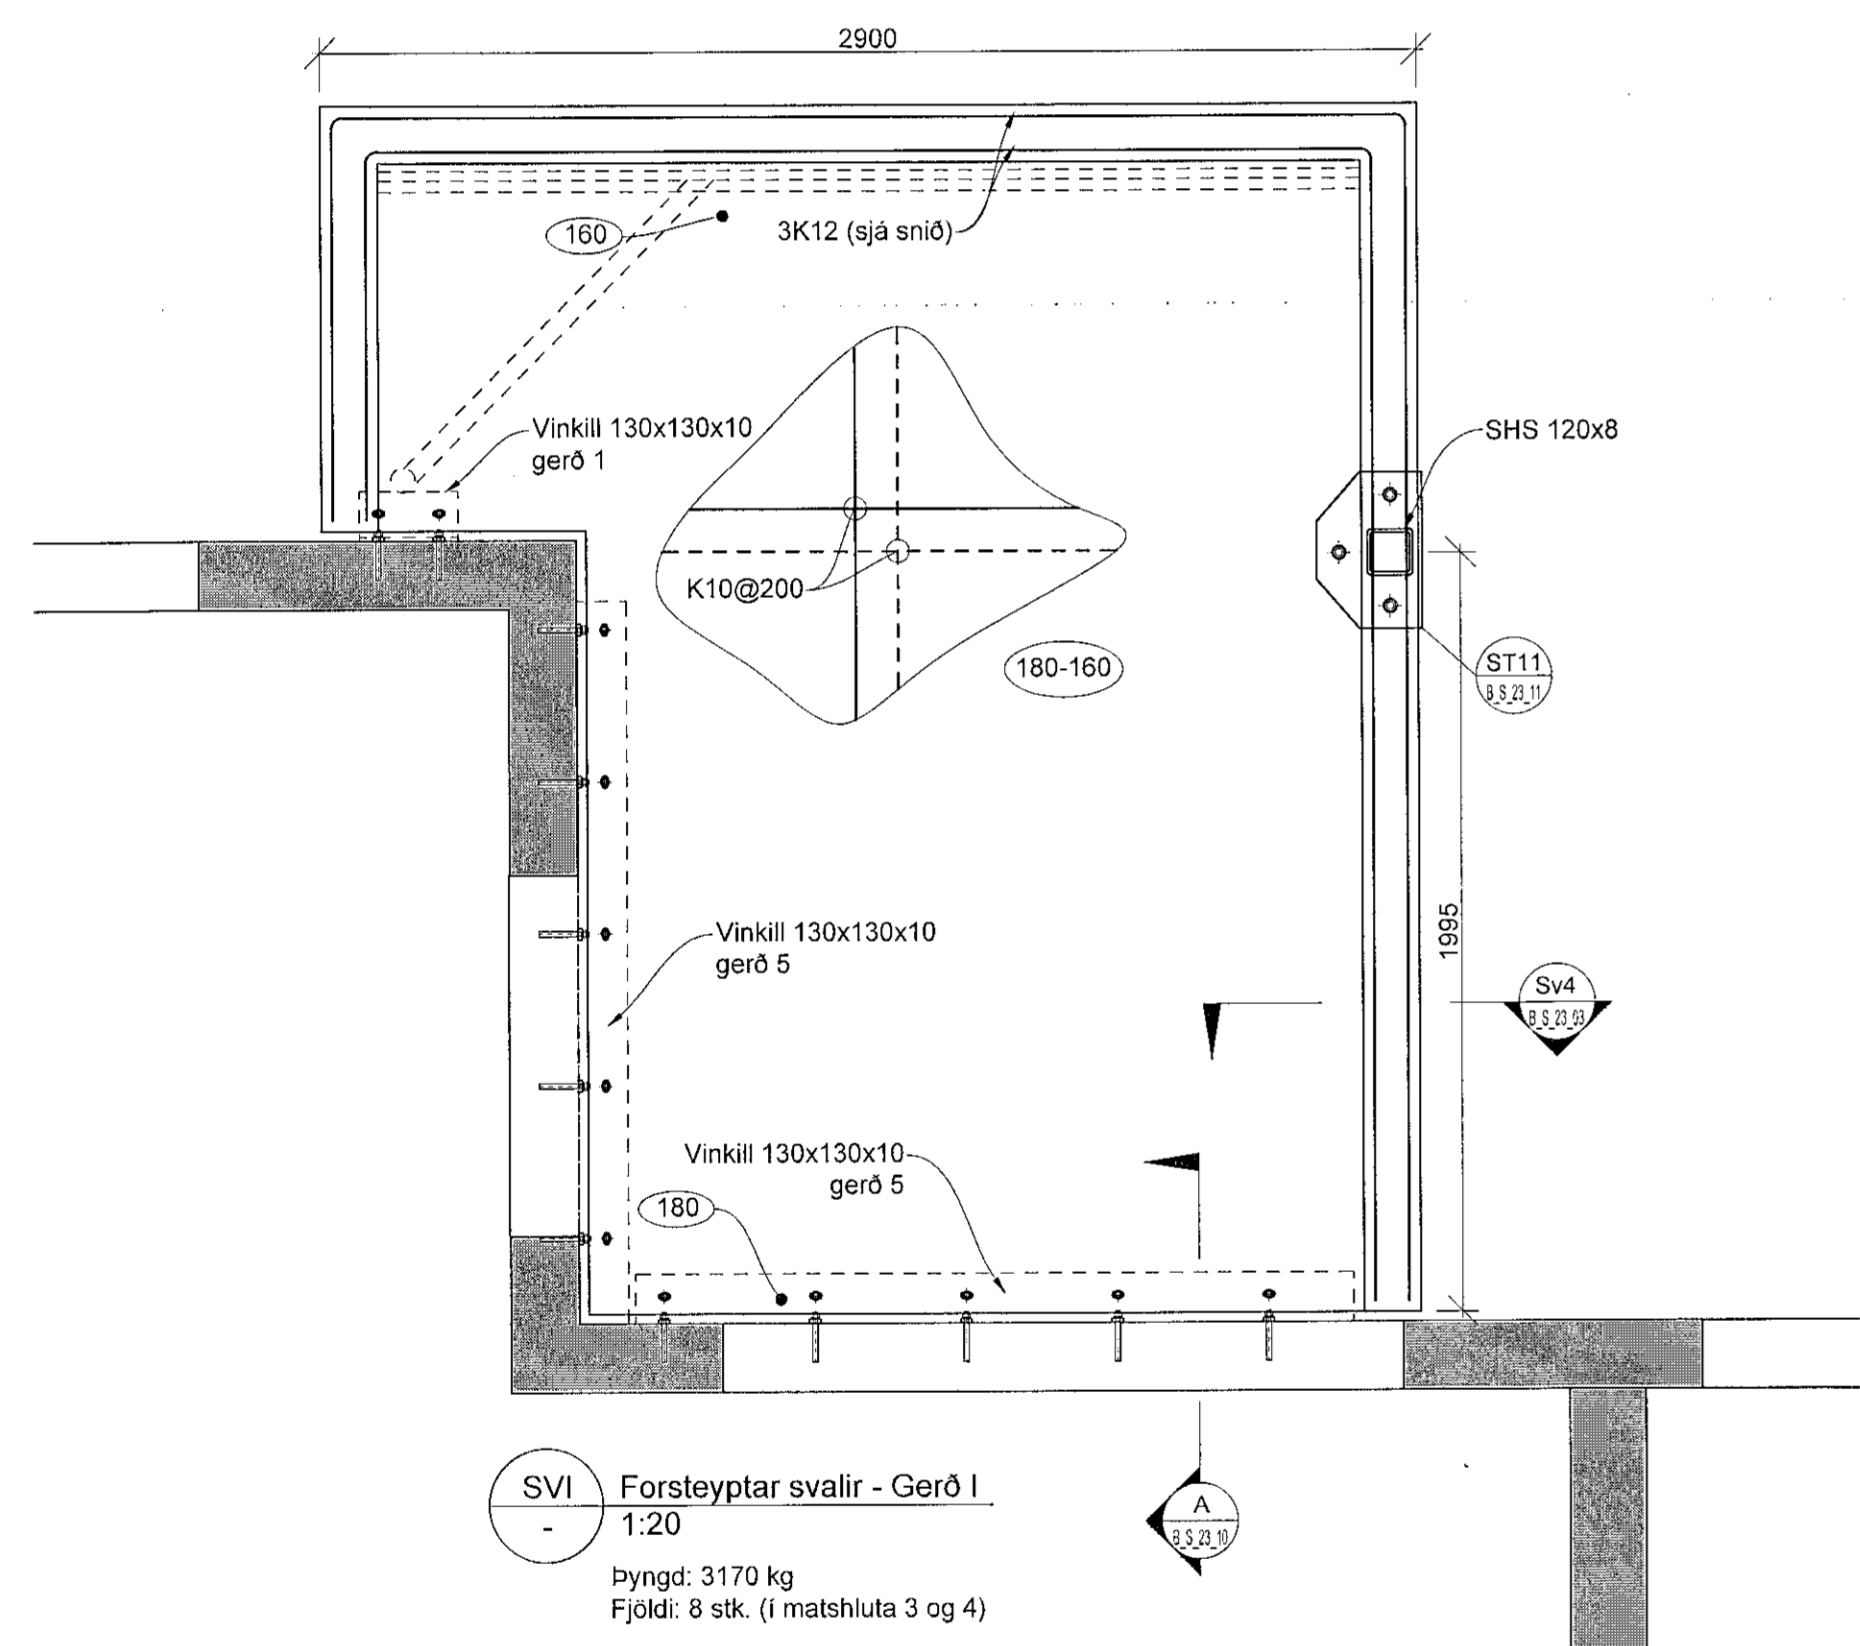
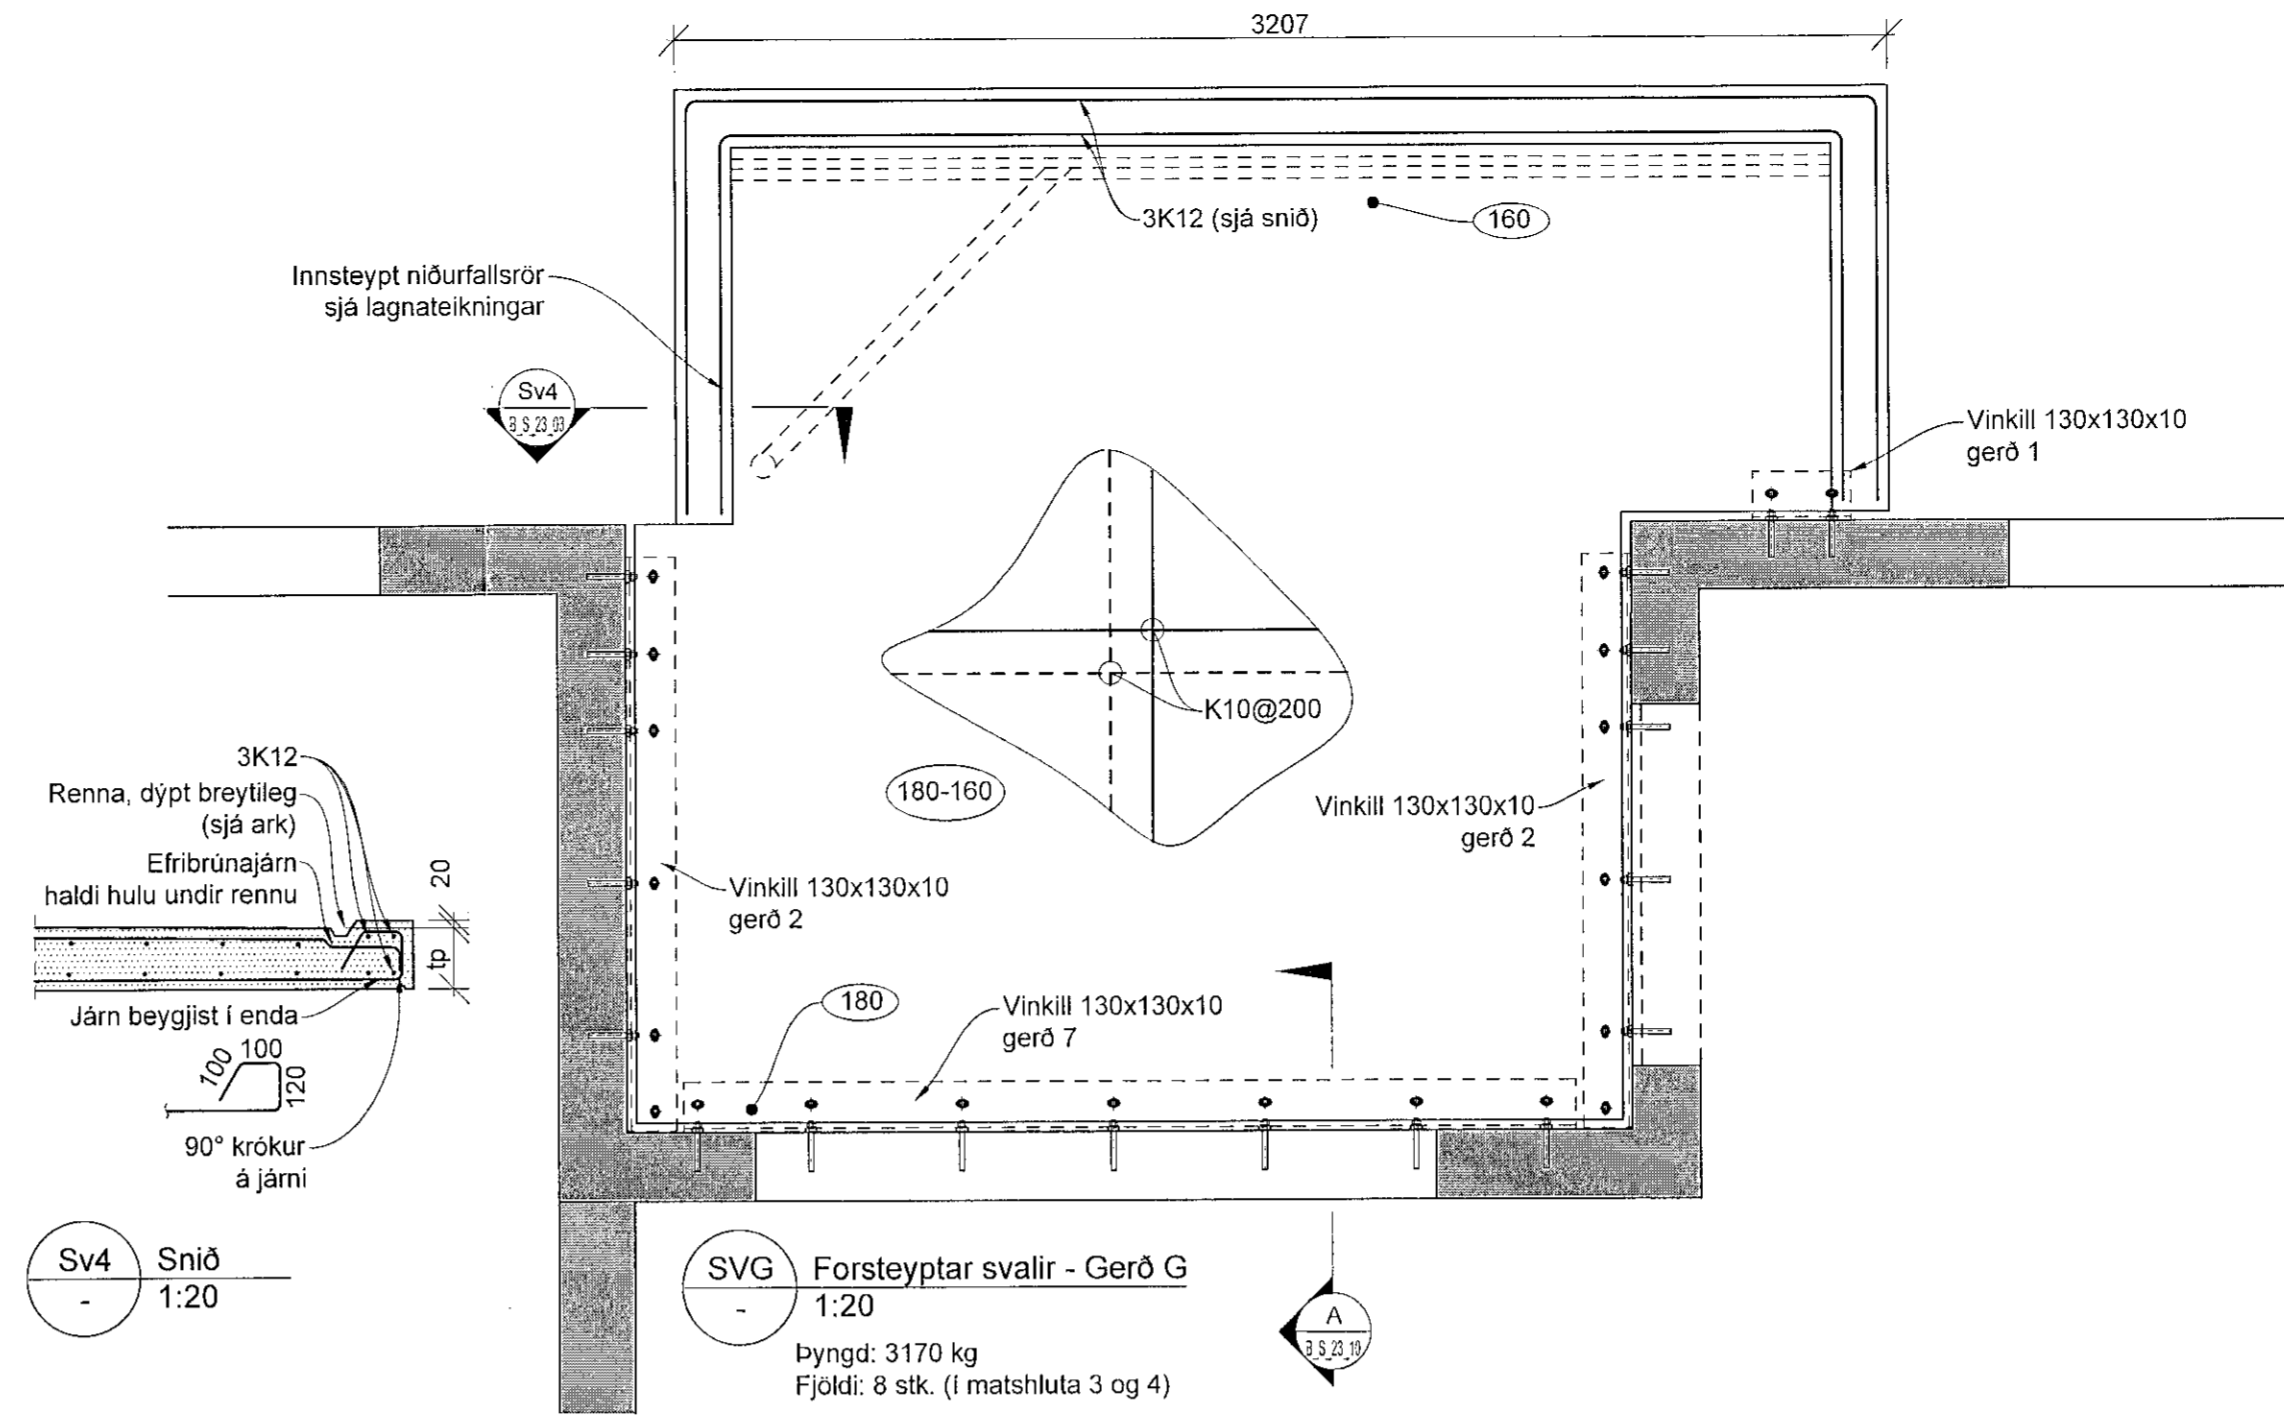


Samþykkt þann
27. feb. 2023
Höfuðstöðvað í Hafnarfirði
Róbert A. Róbertsson

ÚTGAFAFERILL HANNAÐ TERN YFIR

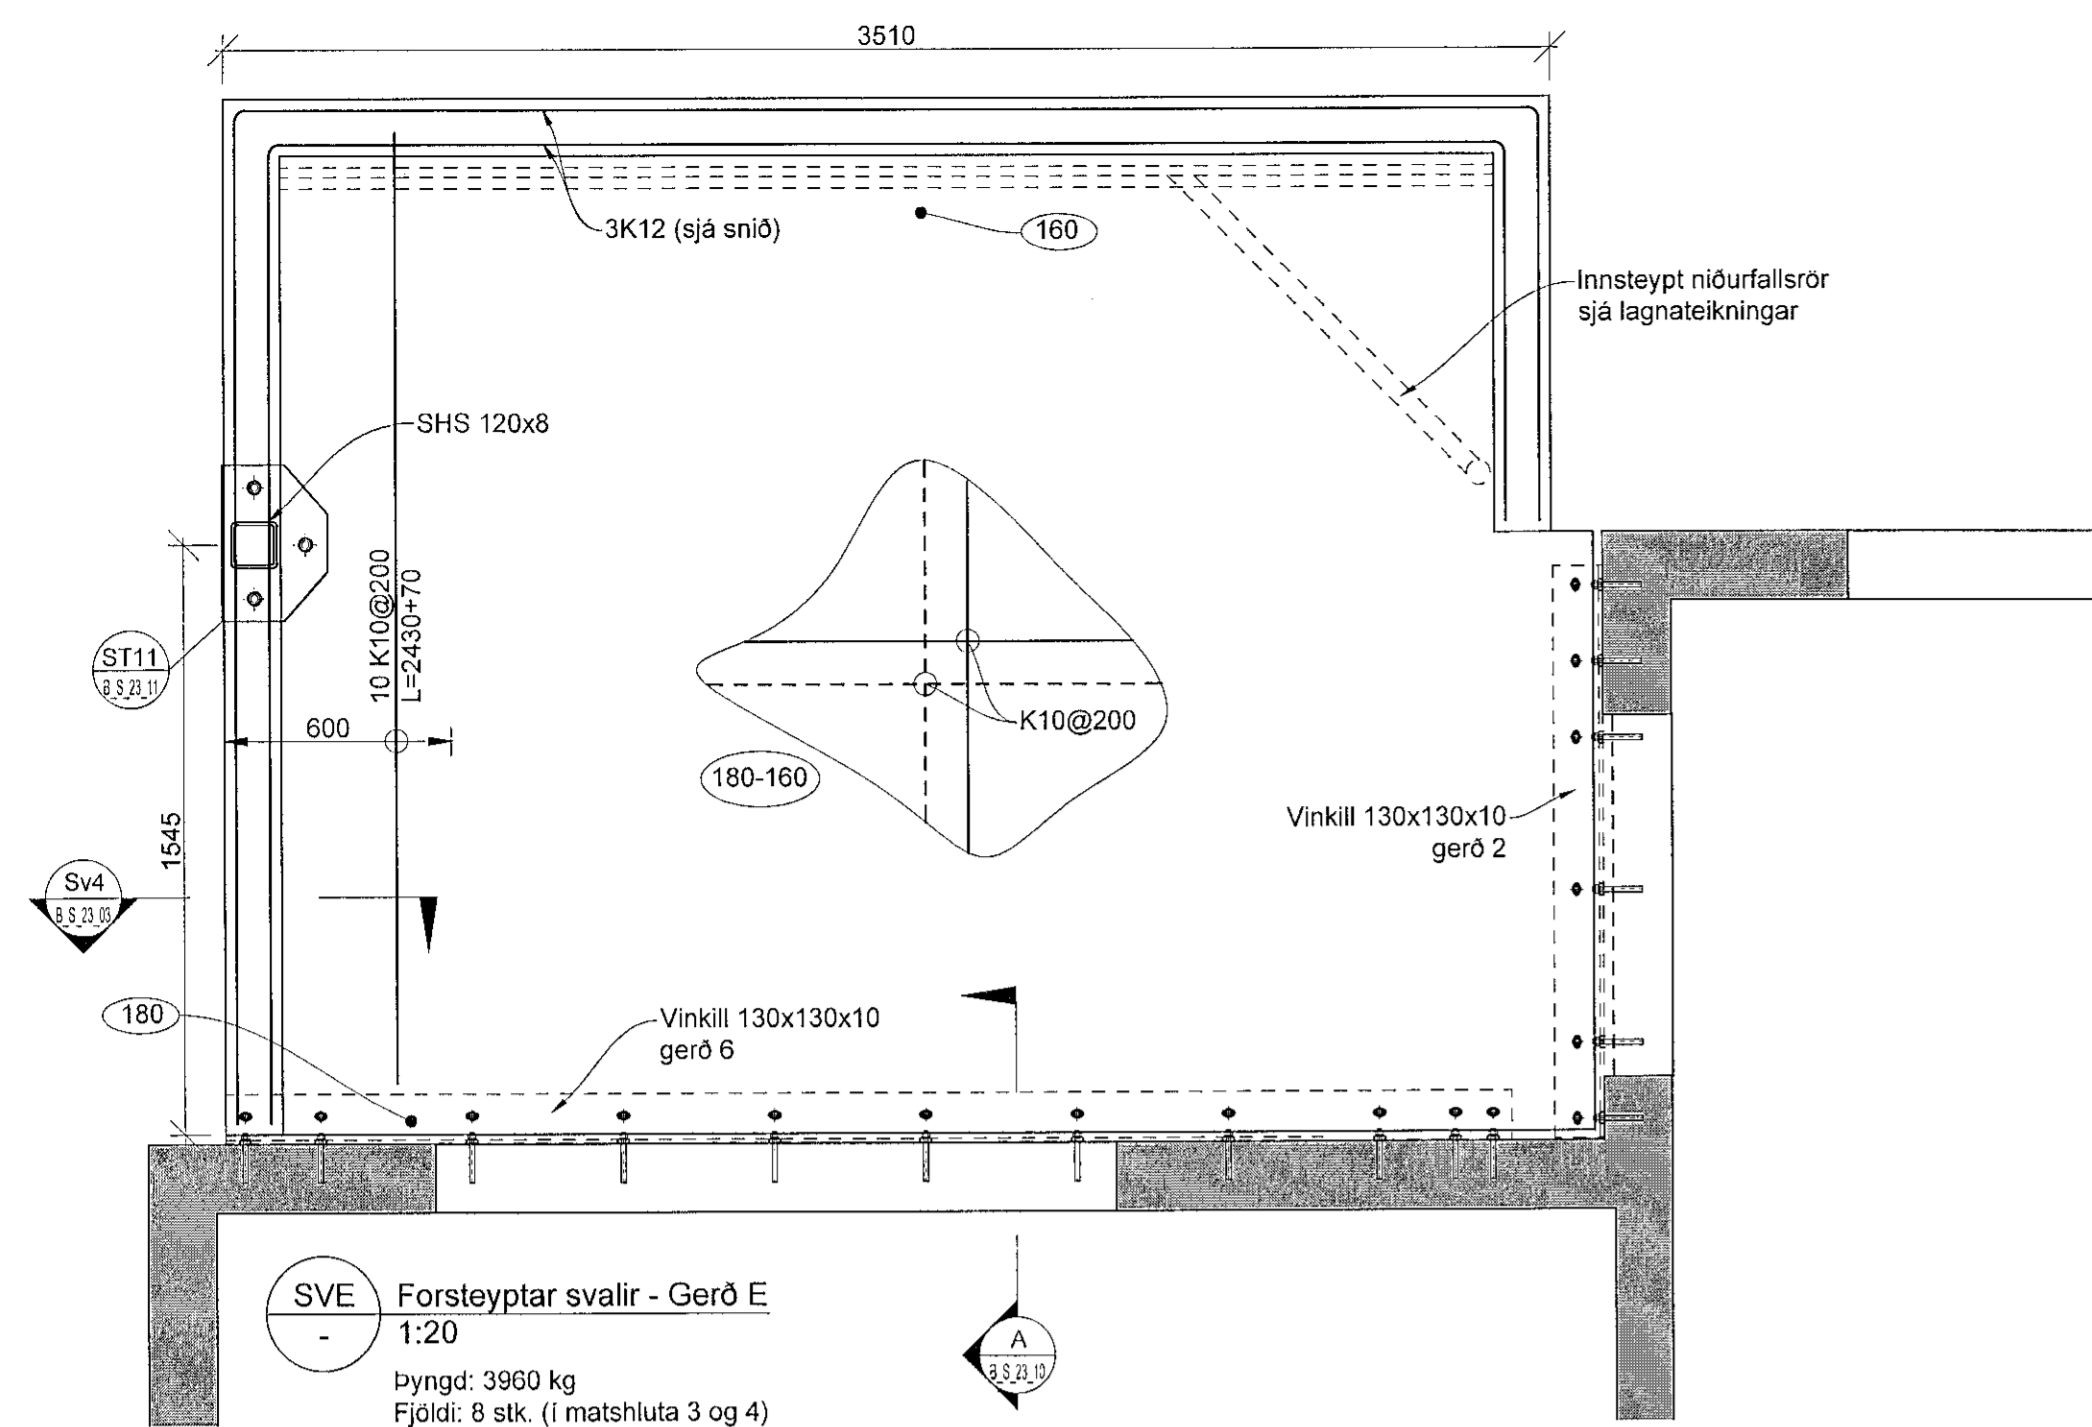

Skýringar

Sjá skýringar á grunnmynd

Mál og kótar koma fram á teikningum arkitekta og skal sannreyna málsetningar á burðarvirkisteikningum við þær.

Tilvísanir í teikningar:

B_A_01_01 Alm. skýringar - fors. og grundun
B_A_01_02 Alm. skýringar - Krofur til steinsteypu
B_A_01_03 Alm. skýringar - Bendistal, alm. snið

Sjá teikningar arkitekta fyrir frágang handriða.
Sjá teikningar arkitekta fyrir yfirborðsméðhöndlun steypu.

Steinsteypa í forsteyptum svolum skal vera af gerð St.6 (C35/45 XF3)

Á grunnmyndum eru járn í efri brún plötu táknúð með heilum línunum. Járn í neðri brún plötu eru táknúð með brotnum línunum.

Stálfestingar svala:

Stál í burðarkerfi svala sé af styrkleika S355JR.

Yfirborðsméðhöndlun á öllu smíðastáli er heilsínkhúðun með þöðun 115 micron = 115 um að þykkt. Limboltar skulu vera í styrkleikaflokki 8.8 skv. EN ISO 898-1: 1999 Rær og skinnur af samsvarandi styrkleikaflokki. Boltar, snitfelar, múrboltar og limboltar, ásamt róm og skífum á þá, skulu heilsínkhúðaðir með a.m.k. 45 micron þykki sínhúð skv. ÍST EN ISO 1461 Skifur skulu vera undir öllum róm og boltahausum.

Ef stálfestingu er komið fyrir eftir að svalaþing hefur verið hlífð á sinn stað skal stöðva undir svarir nálægt þeim stað sem festingar koma og ekki slakað á stöðum fyrir en tálfesting er komin á sinn stað þannig að svarir stíji með þunga á stálfestingu.

VERKTEIKNING GERÐ Á GRUNNI ADALUPPDRATTA SEM SAMÞYKKTIR VORU ÞANN: 14 DEC 2022
Ásgafr Ásgafrsson • M. 060461-5429



Áshamar 12-26
Fjölbýlishús
221 Hafnarfjörður

Burðarvirki
Forsteyptar svarir
Deili - mhl. 03-04

| TEKNIKNÚMÉR | BLAÐSTÆRIB | HANNAÐ | KSG |
|-------------|------------|-----------|-----|
| 21-133 | A1 | TEKNAÐ | KSG |
| B_S_23_03 | | YFIRFARIB | JF |
| DAGS | MÆLIKVARIB | ÚTGÁFA | |
| 06.02.2023 | 1:50 | A | |

Dagsetning aðaluppdráttar:
Höfundur: Jóhann Fróðriksson M. 160777-4439
Höfundarskýti: