



Svalahandrið

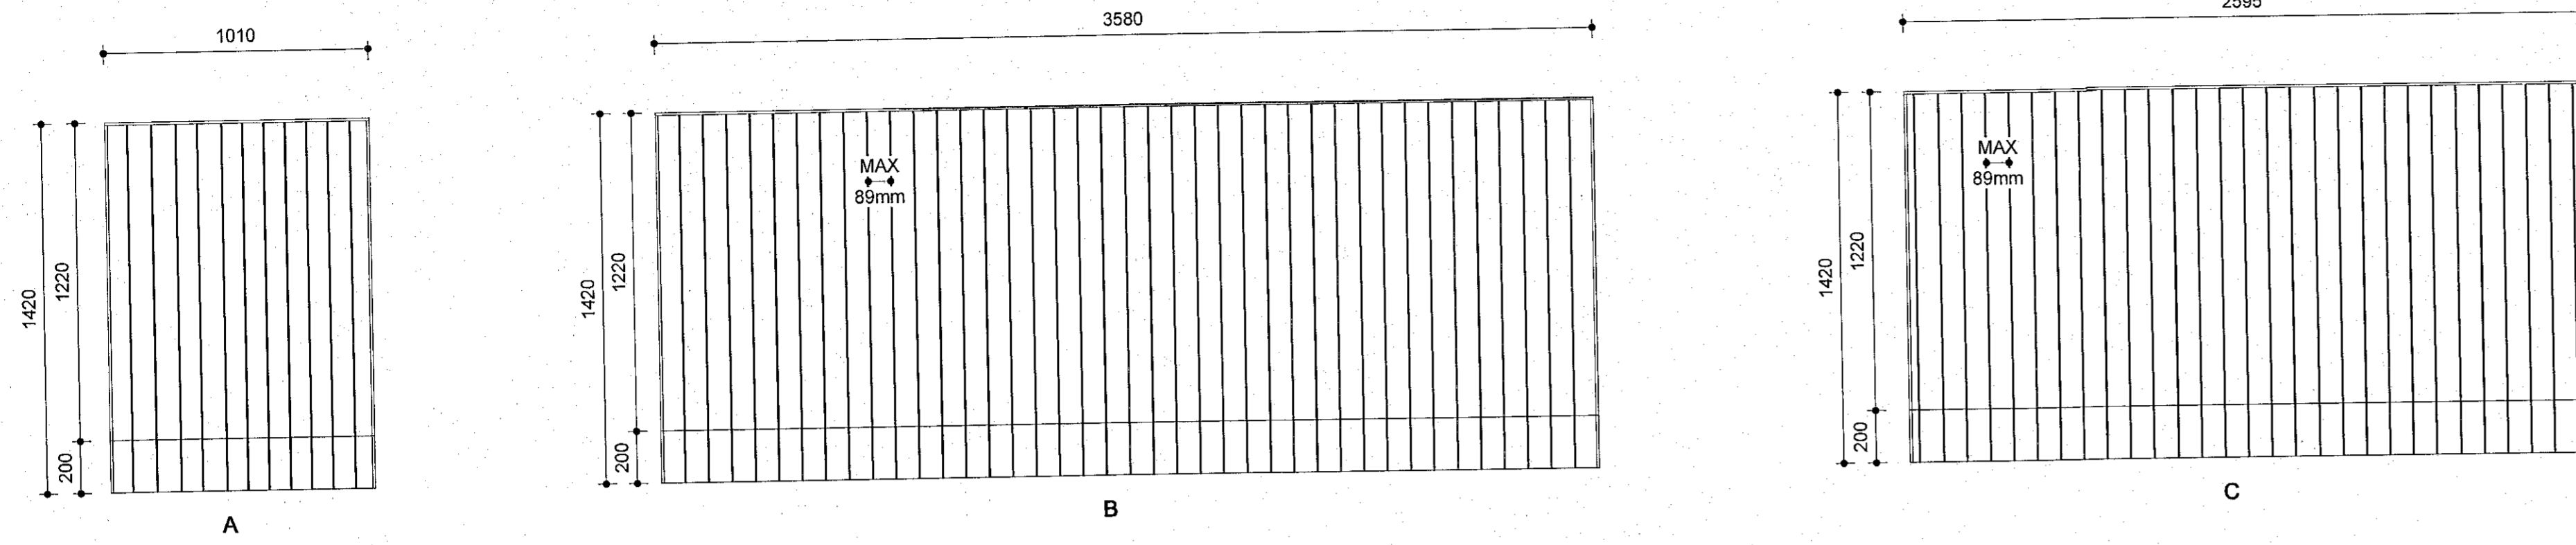


Svalahandrið svalir 03-3B
mkv: 1 : 20

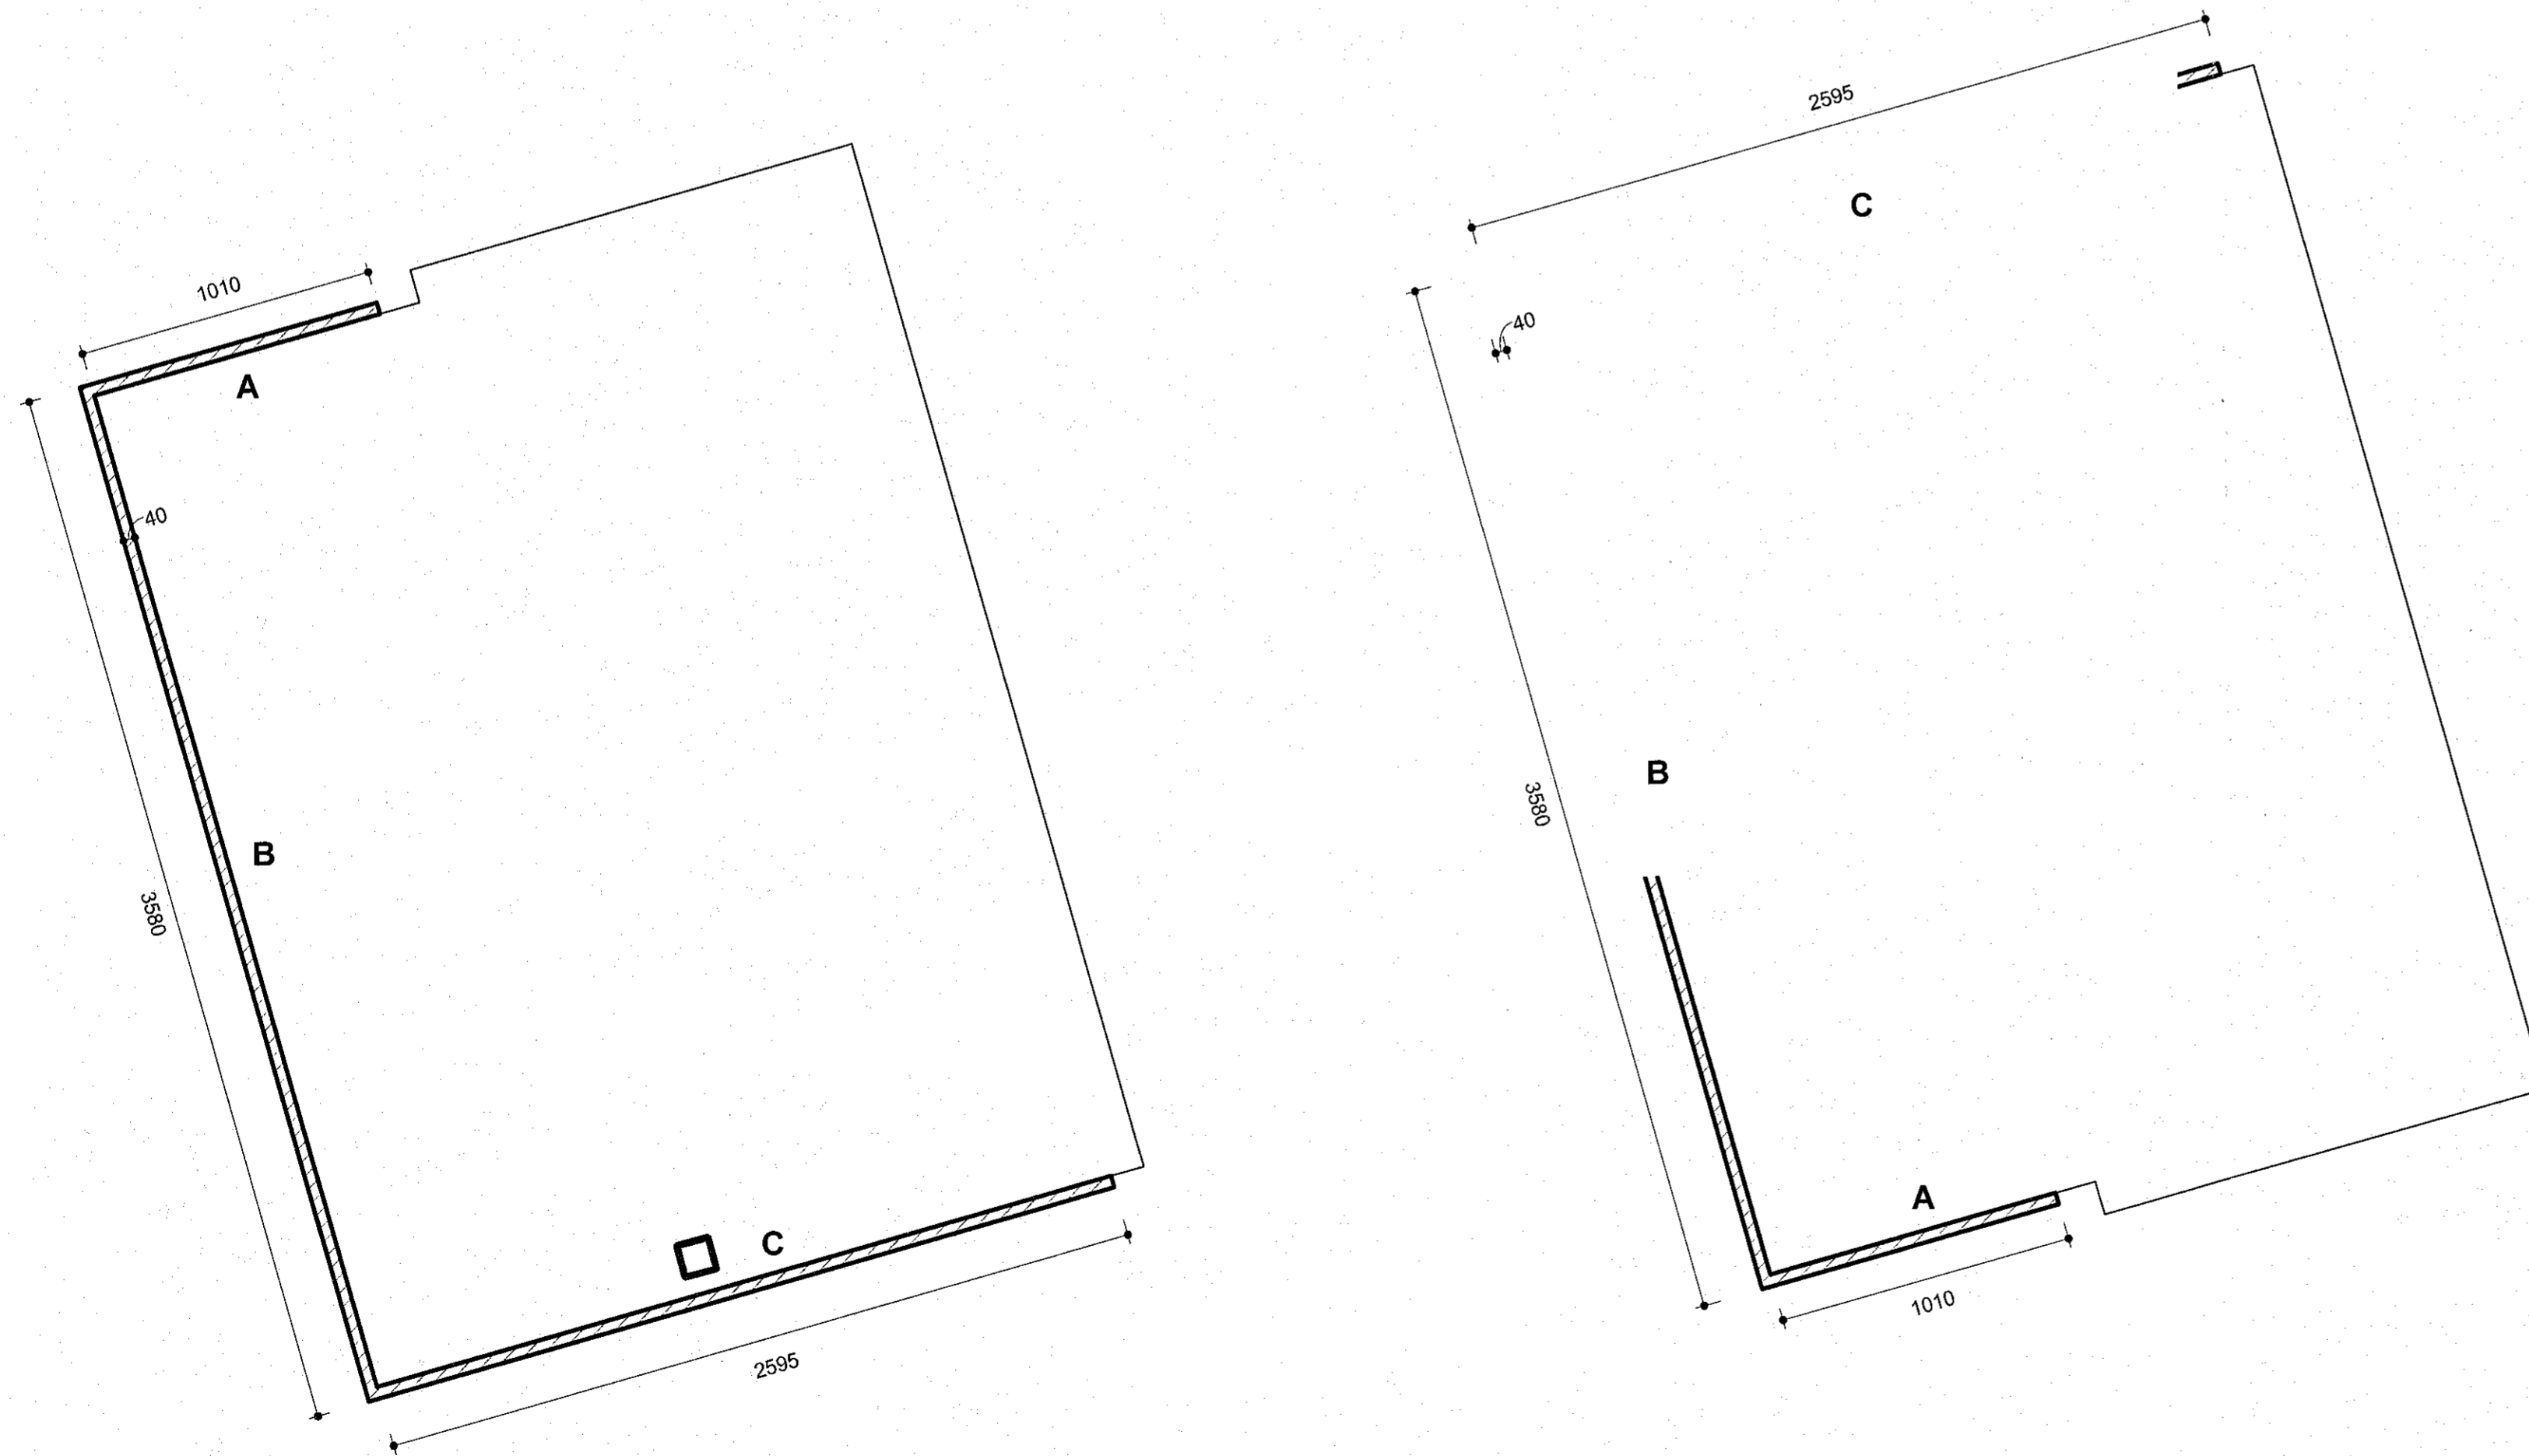

Grunnmynd - Svalir 3
mkv: 1 : 20


Grunnmynd - Svalir 3B
mkv: 1 : 20

Handrið:
 Flatstál 4x40mm
 Handlisti og útkantar flatstál 10x40mm
 Stálplata framaná svalaplötu 5mm í þykkt
 Galvaniserað og málað:
 RAL 7016

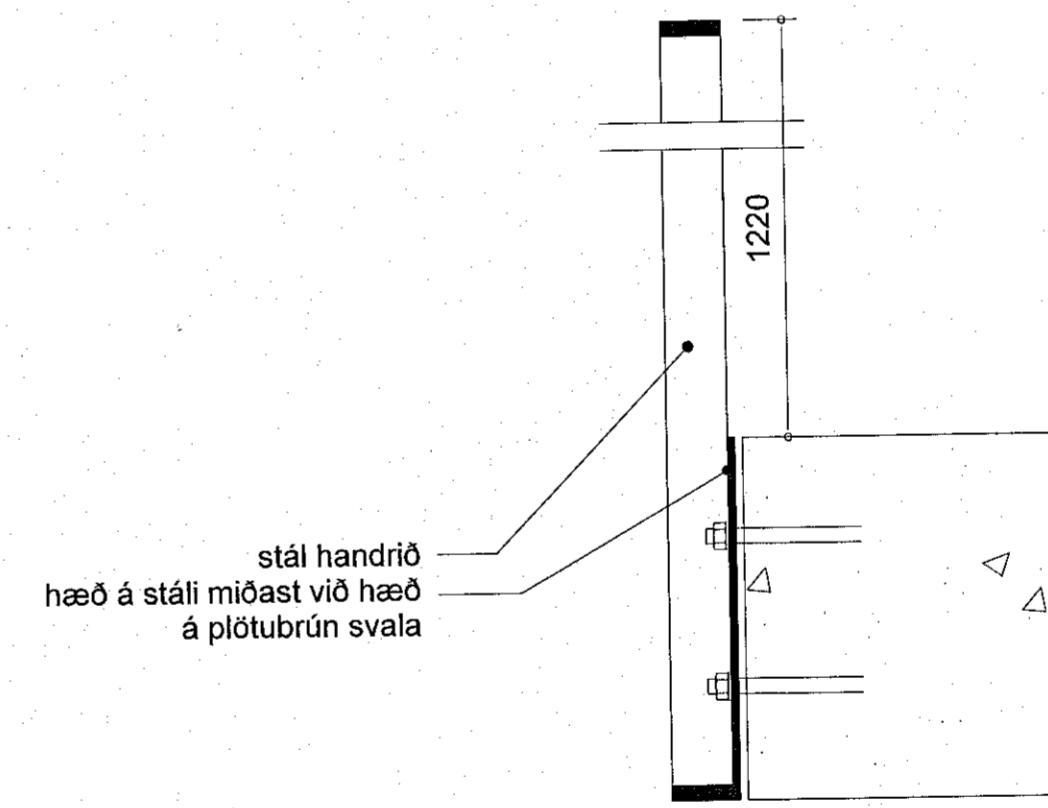


D-16 svalahandriði - kennideili -
mkv: 1 : 5

Samþykkt þann
 13. feb. 2023
 Íh. byggingarfulltrúans í Hafnarfirði
 Róbert A. Róbertsson

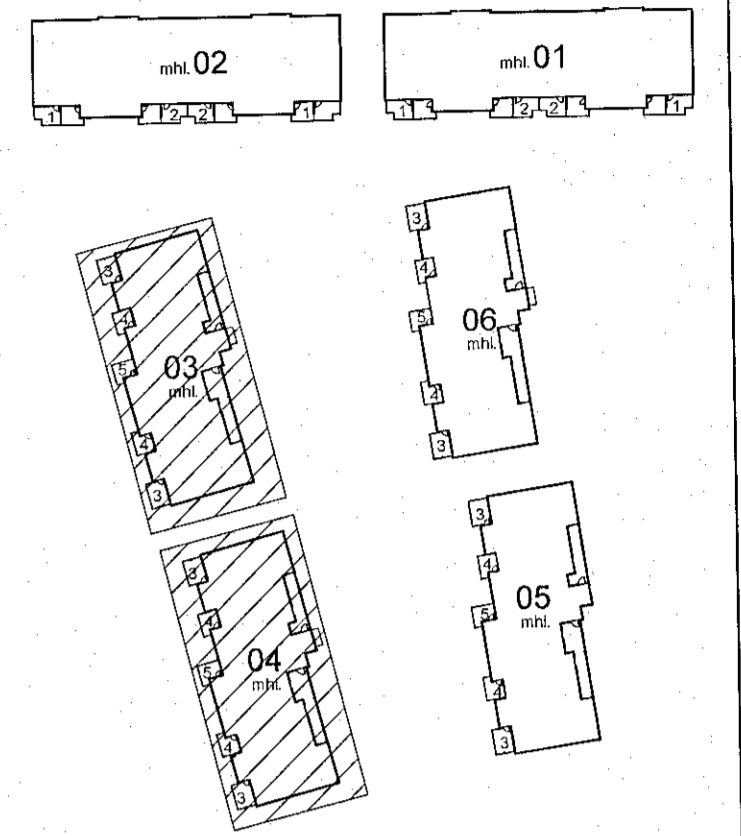

VERKEIKNINGAR SKV. SAMÞYKKTUM
 ADALUPPDRATTUM ÞANN: 14.12.2022

BREYTINGAR

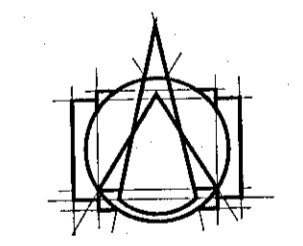

T.ark
 ARKITEKTAR
 HÁITÚNI 2b - 105 REYKJAVÍK
 Sími: 540 5700
 tark@tark.is - www.tark.is

VERKHEITI
Áshamar 12-26
 Fjölbýlishús
 Verkeiðningar

VERK
Svalahandrið 3 - Áshamar 20-22 -
mhl.03-04

MÁL: AS Indicated / A1
 HANNAÐ: ÁÁ
 YFIRFARIR: ISC
 VERKINGUMER: 753-261
 DACS: 01.02.2023
 TEIKNAR: GE,KS

FL. TEIKNINGUMER: 04
 GTO: 2.13-11

SAMD. Ásgeir Ásgeirsson | ARKITEKTAR ÁSHAMAR KL 080101-0420