



Svalahandrið svalir 4 og 4B

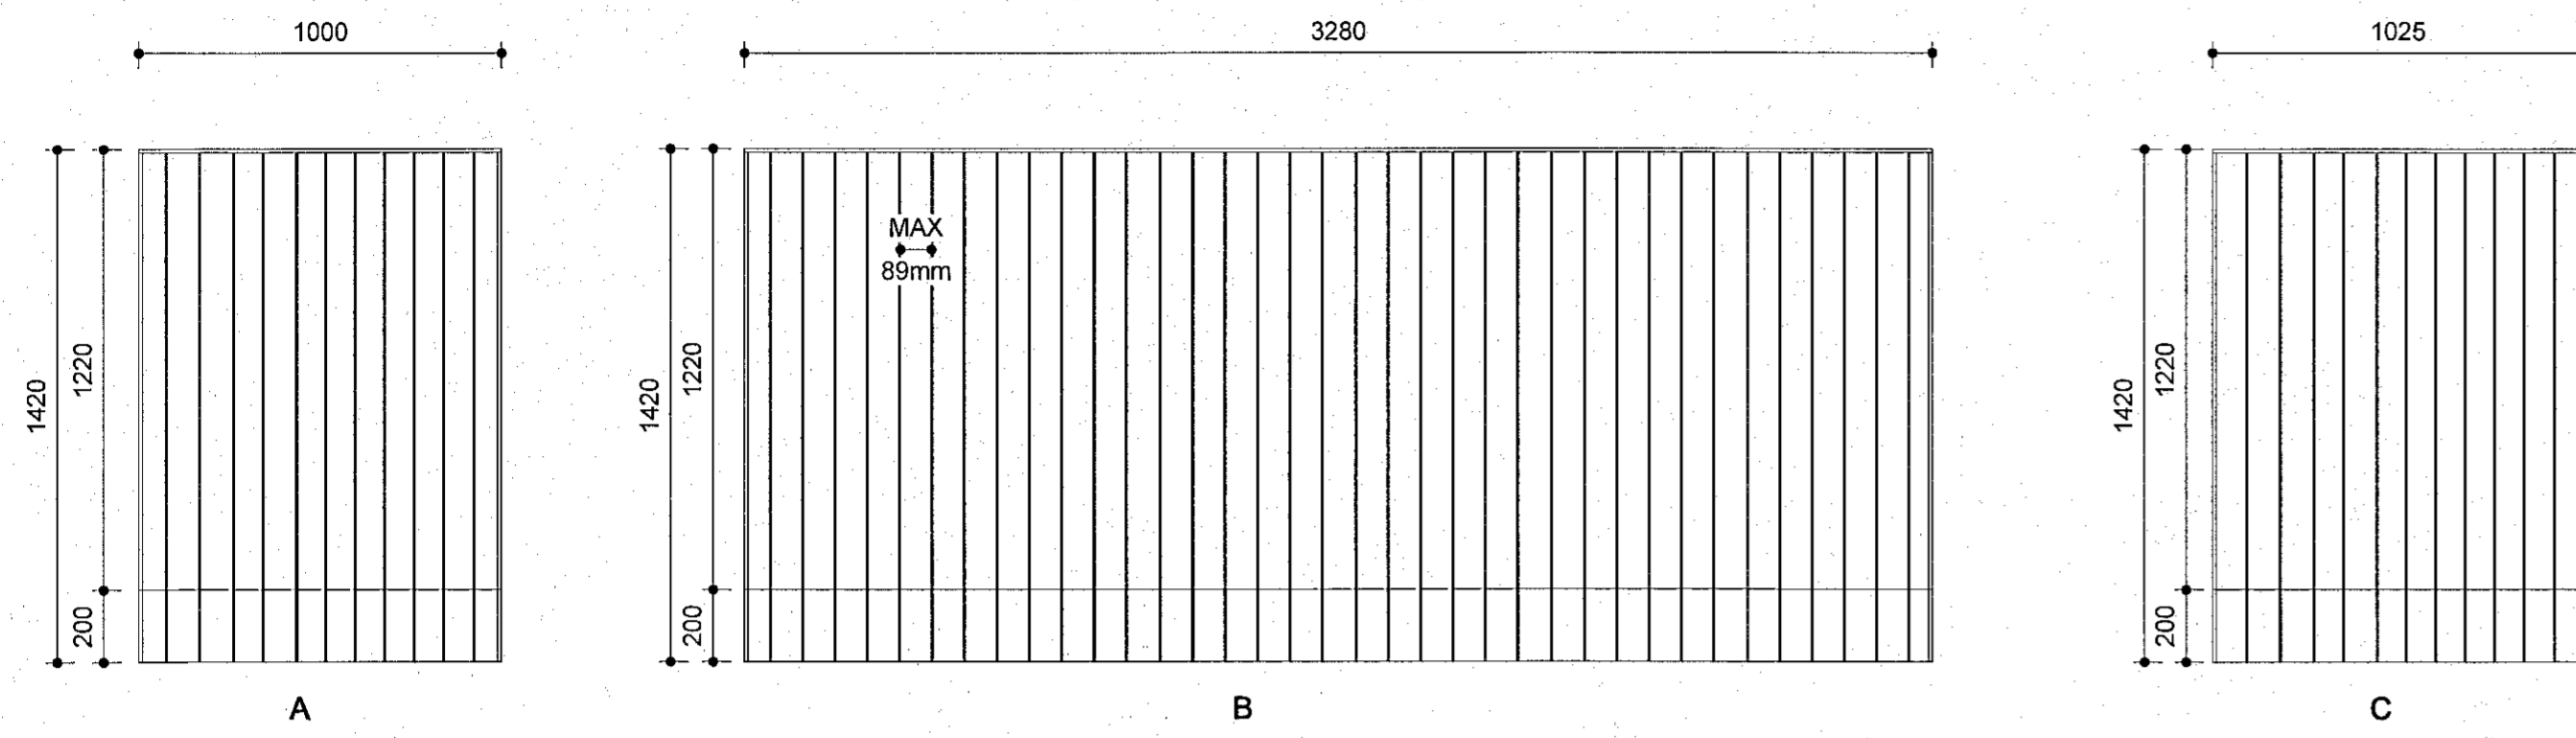

Svalahandrið svalir 04-4B
mkv: 1 : 20


Handrið:
Flatstál 4x40mm
Handlisti og útkantar flatstál 10x40mm
Stálplata framaná svalaplötu 5mm í þykkt
Galvaniserað og málað:
RAL 7016

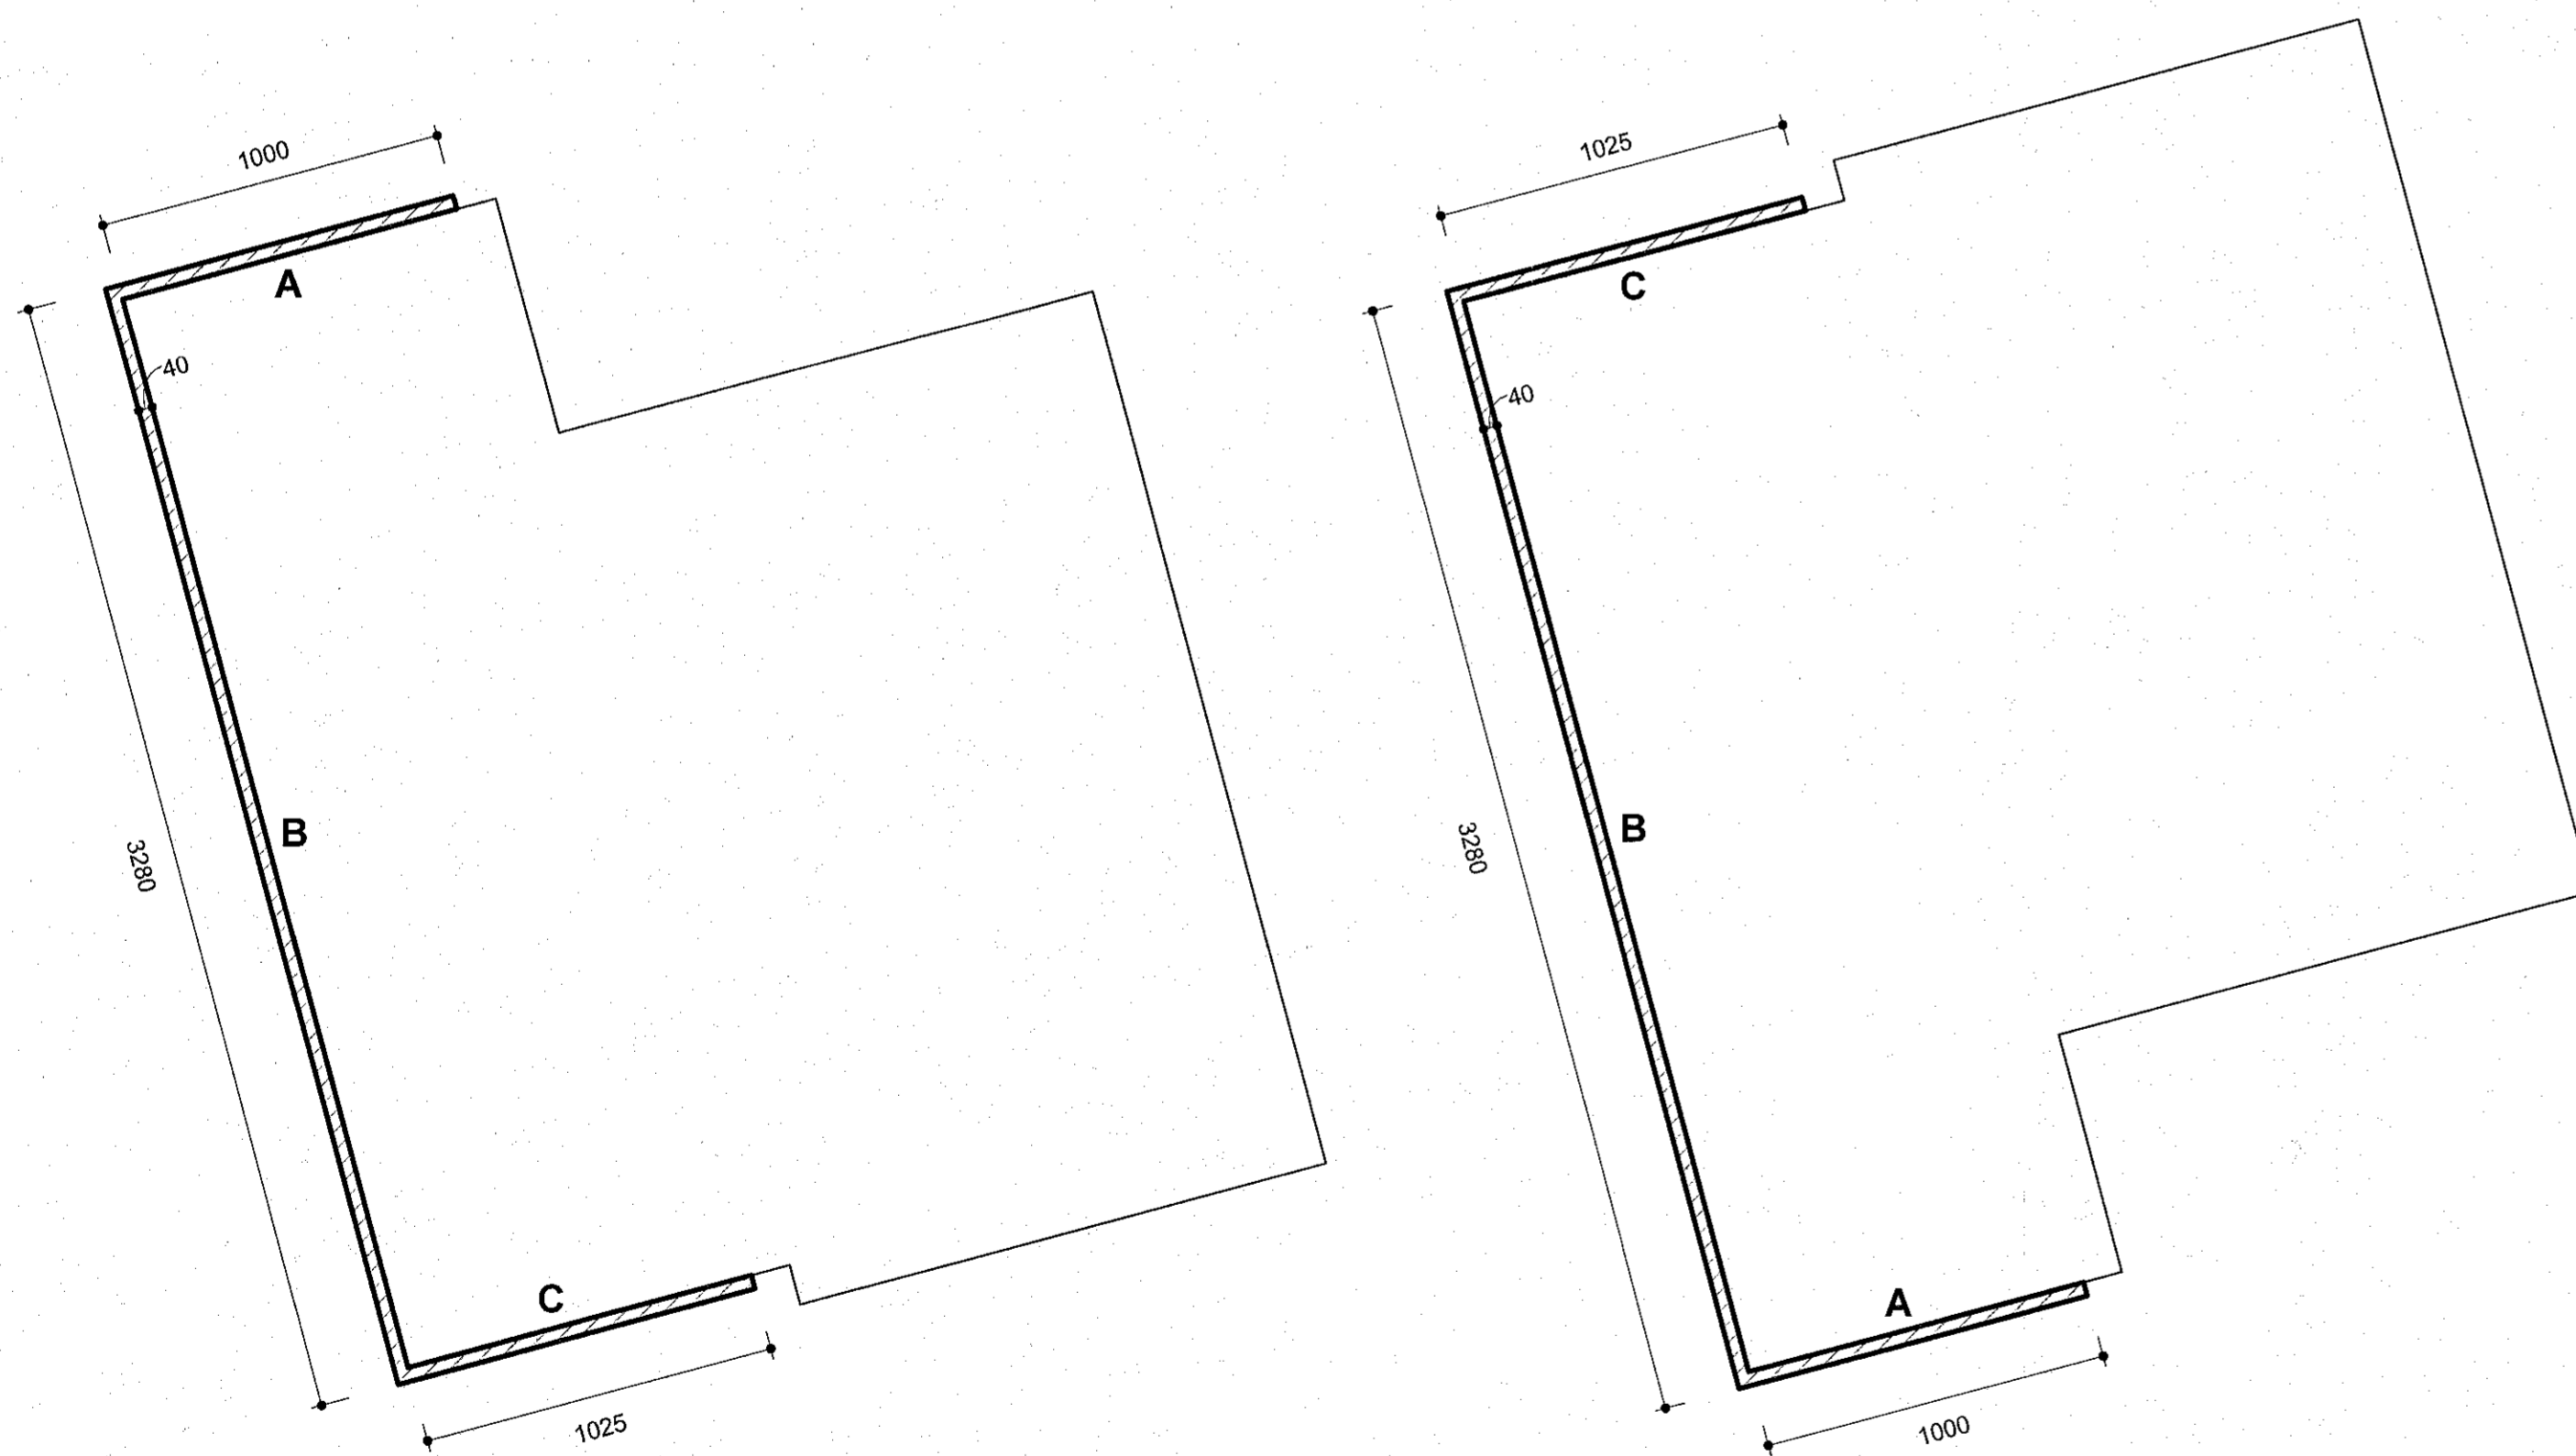


Grunnmynd svalir 4
mkv: 1 : 20

Grunnmynd svalir 4B
mkv: 1 : 20

Svalahandrið svalir 5

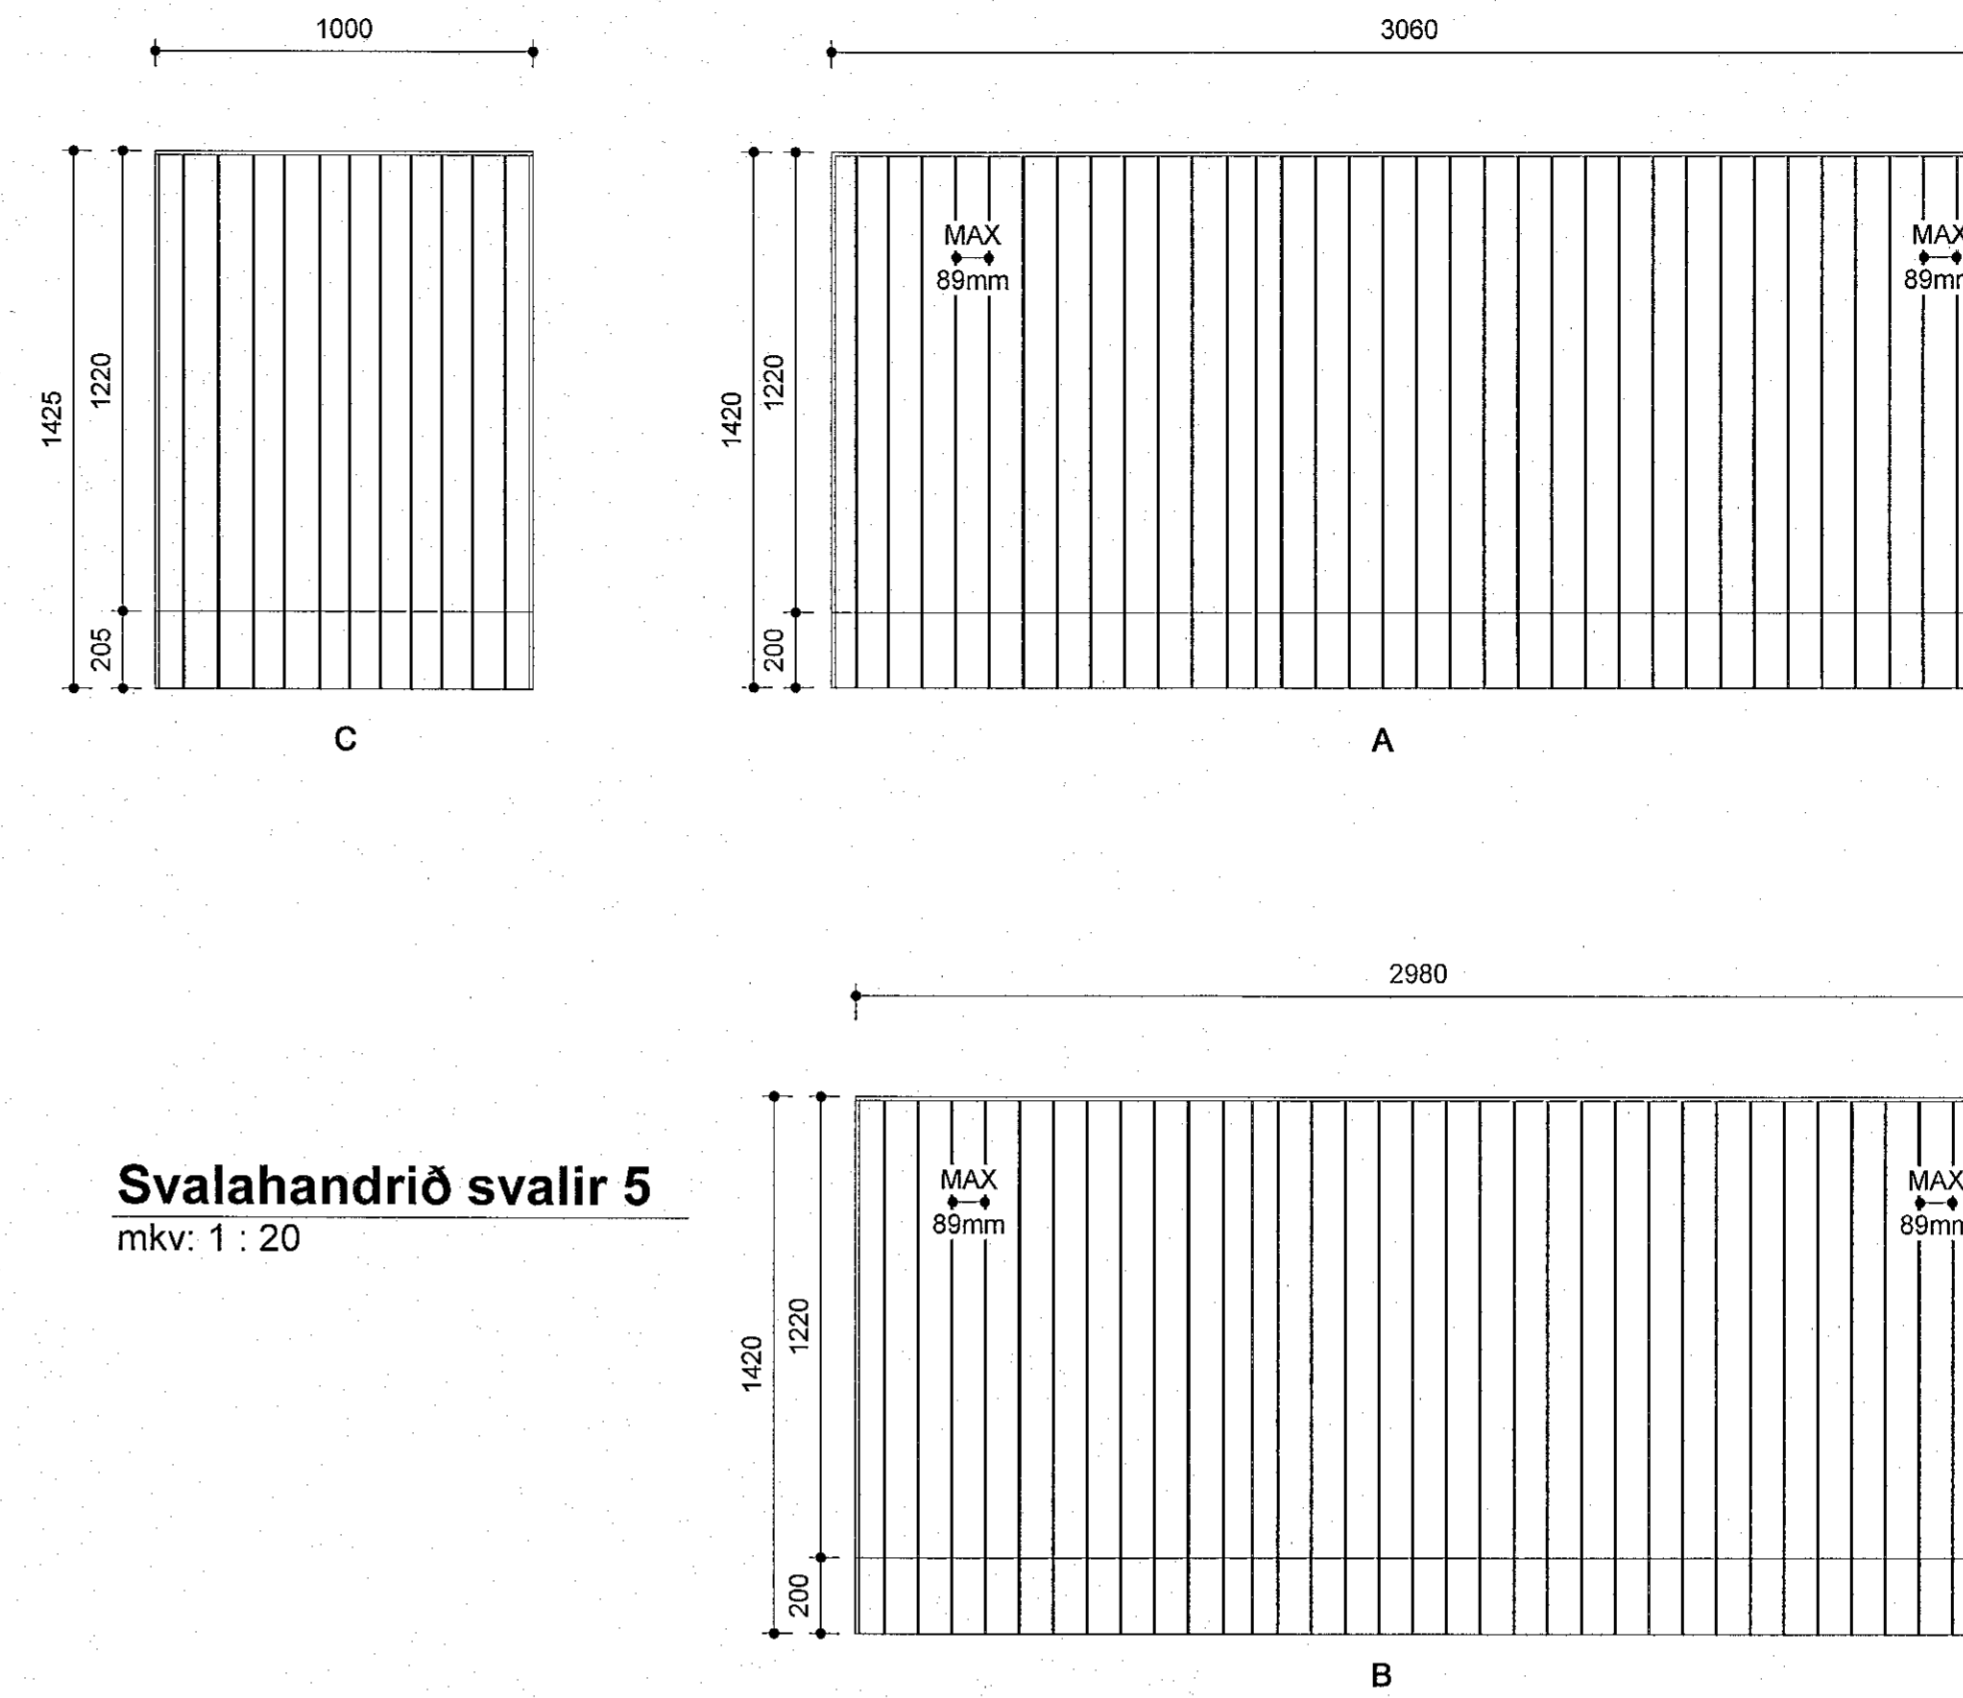


Svalahandrið svalir 5
mkv: 1 : 20

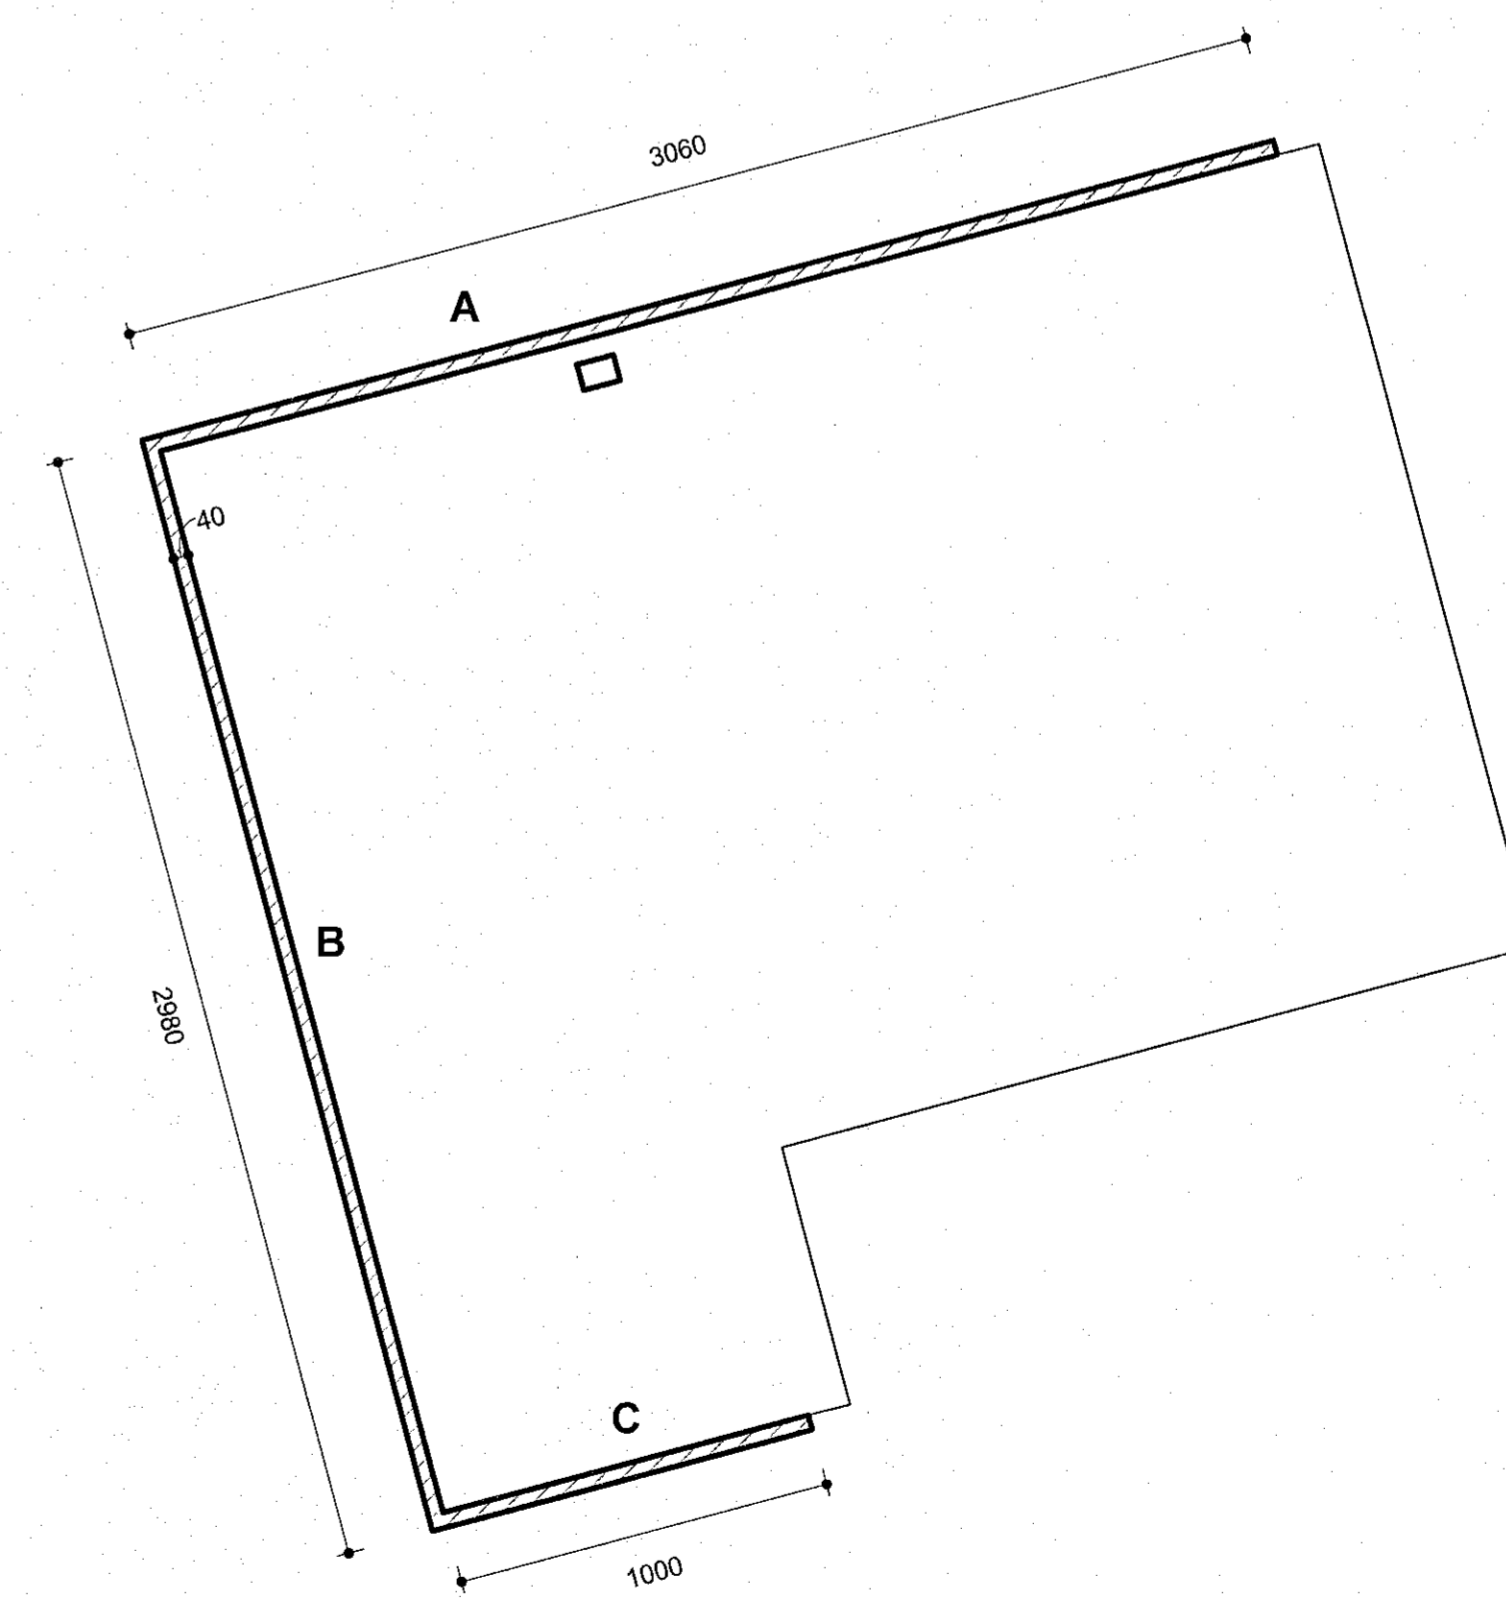


Grunnmynd svalir 5 mhl.03
mkv: 1 : 20

Samþykkt þann
13. feb. 2023
Ív. byggingarfulltrúans í Hafnarfirði
Róbert A. Róbertsson

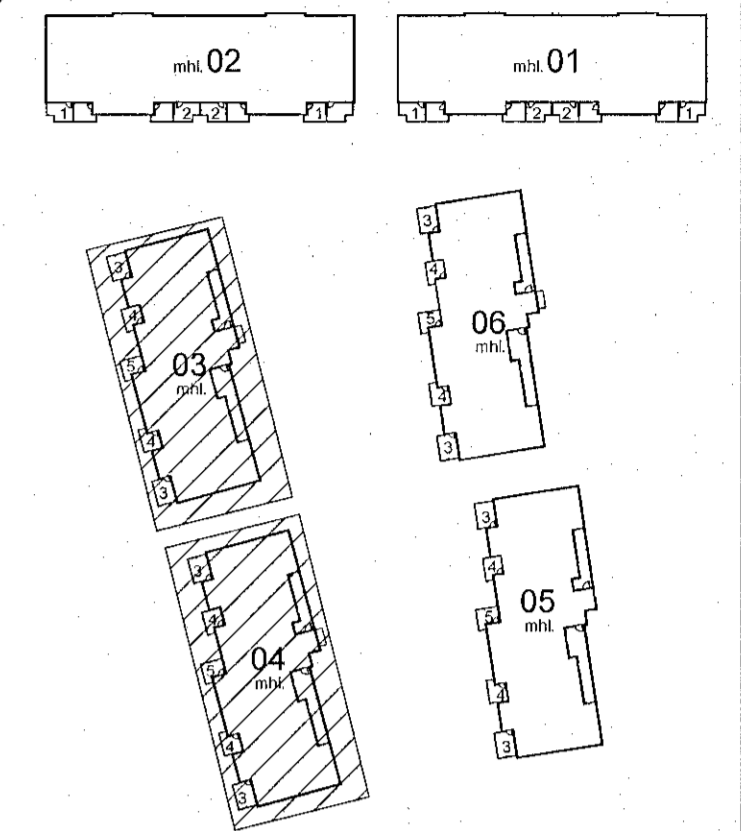

VERKTEIKNINGAR SKV. SAMÞYKKTUM
ADALUPPDRATTUM ÞANN: 14.12.2022

BREYTINGAR

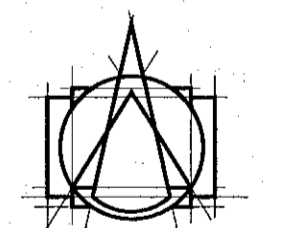

T.ark
ARKITEKTAR
HÁÍGNI 2b - 105 REYKJAVÍK
SÍMI: 540 5700
tark@tark.is - www.tark.is

VSFRNEMT
Ashamar 12-26
Fjölbýlishús
Verkteikningar

VERK
Svalahandrið 4-5 - Ashamar 20-22 - mhl.03-04

MÁL: 1 : 20 / A1
YFIRVAÐ: ÁÁ
YFIRFARID: ISC
VERKNÖMUR: 753-261

DAGS: 01.02.2023
TEIKNIB: GE,KS

FL: 04
TEIKNINGANGMÉR: 2.13-12
GTD

SAV: Ásgeir Ásgeirsson
Arkitekt MAA SAMMÁRK KL.000101-5429