



Samþykkt þann  
13. feb. 2023  
Íh. byggingarfulltrúans í Hafnarfróði  
Róbert A. Róbertsson

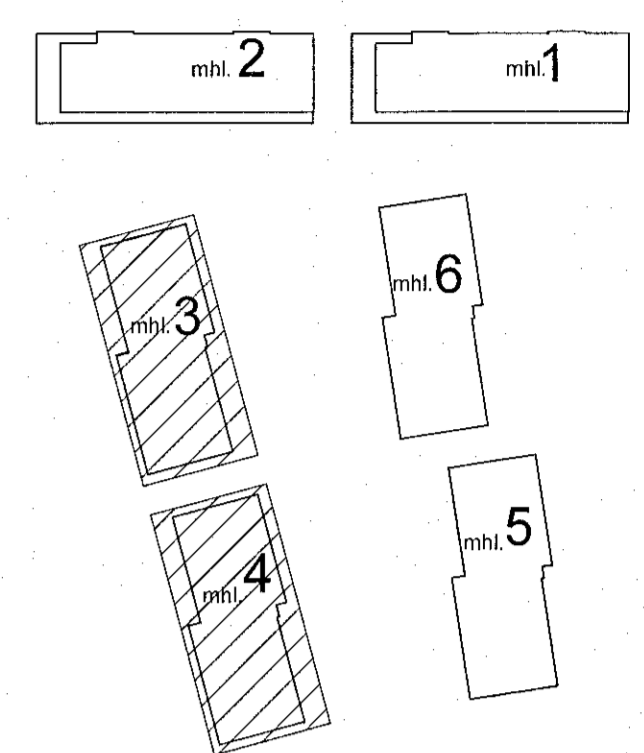

VERKTEIKNINGAR SKV. SAMÞYKKTUM  
ADALUPPDRATTUM ÞANN: 14.12.2022

BREYTINGAR

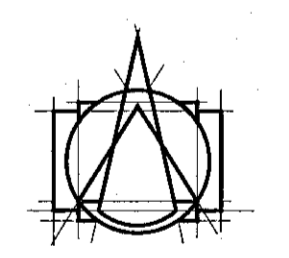

**T.ark**  
ARKITEKTAR  
HÁITÚNI 2b - 105 REYKJAVÍK  
SÍMI: 540 5700  
tark@tark.is - www.tark.is

VERKHETT  
**Ashamar 12-26**  
Fjölbýlishús  
Verkteikningar


VERK  
**Stigar - Áshamar 20-22 - mhl.03-04**  
- yfirlitsmynd

MÁL: 1 : 50  
FRANNAÐ: ÁÁ  
YFIRFARIÐ: ISC


DAGS.: 01.02.2023  
TEIKNAD: GE

VERKNUMÉR: 753-261  
FL. TEIKNINGANÖMÉR: 04  
ÓTG: 2.05-09

SAÐP. Ásbjörn Ásbjörnsson  
Máskj. ÁA SAMMÁRK KL:000161-5429

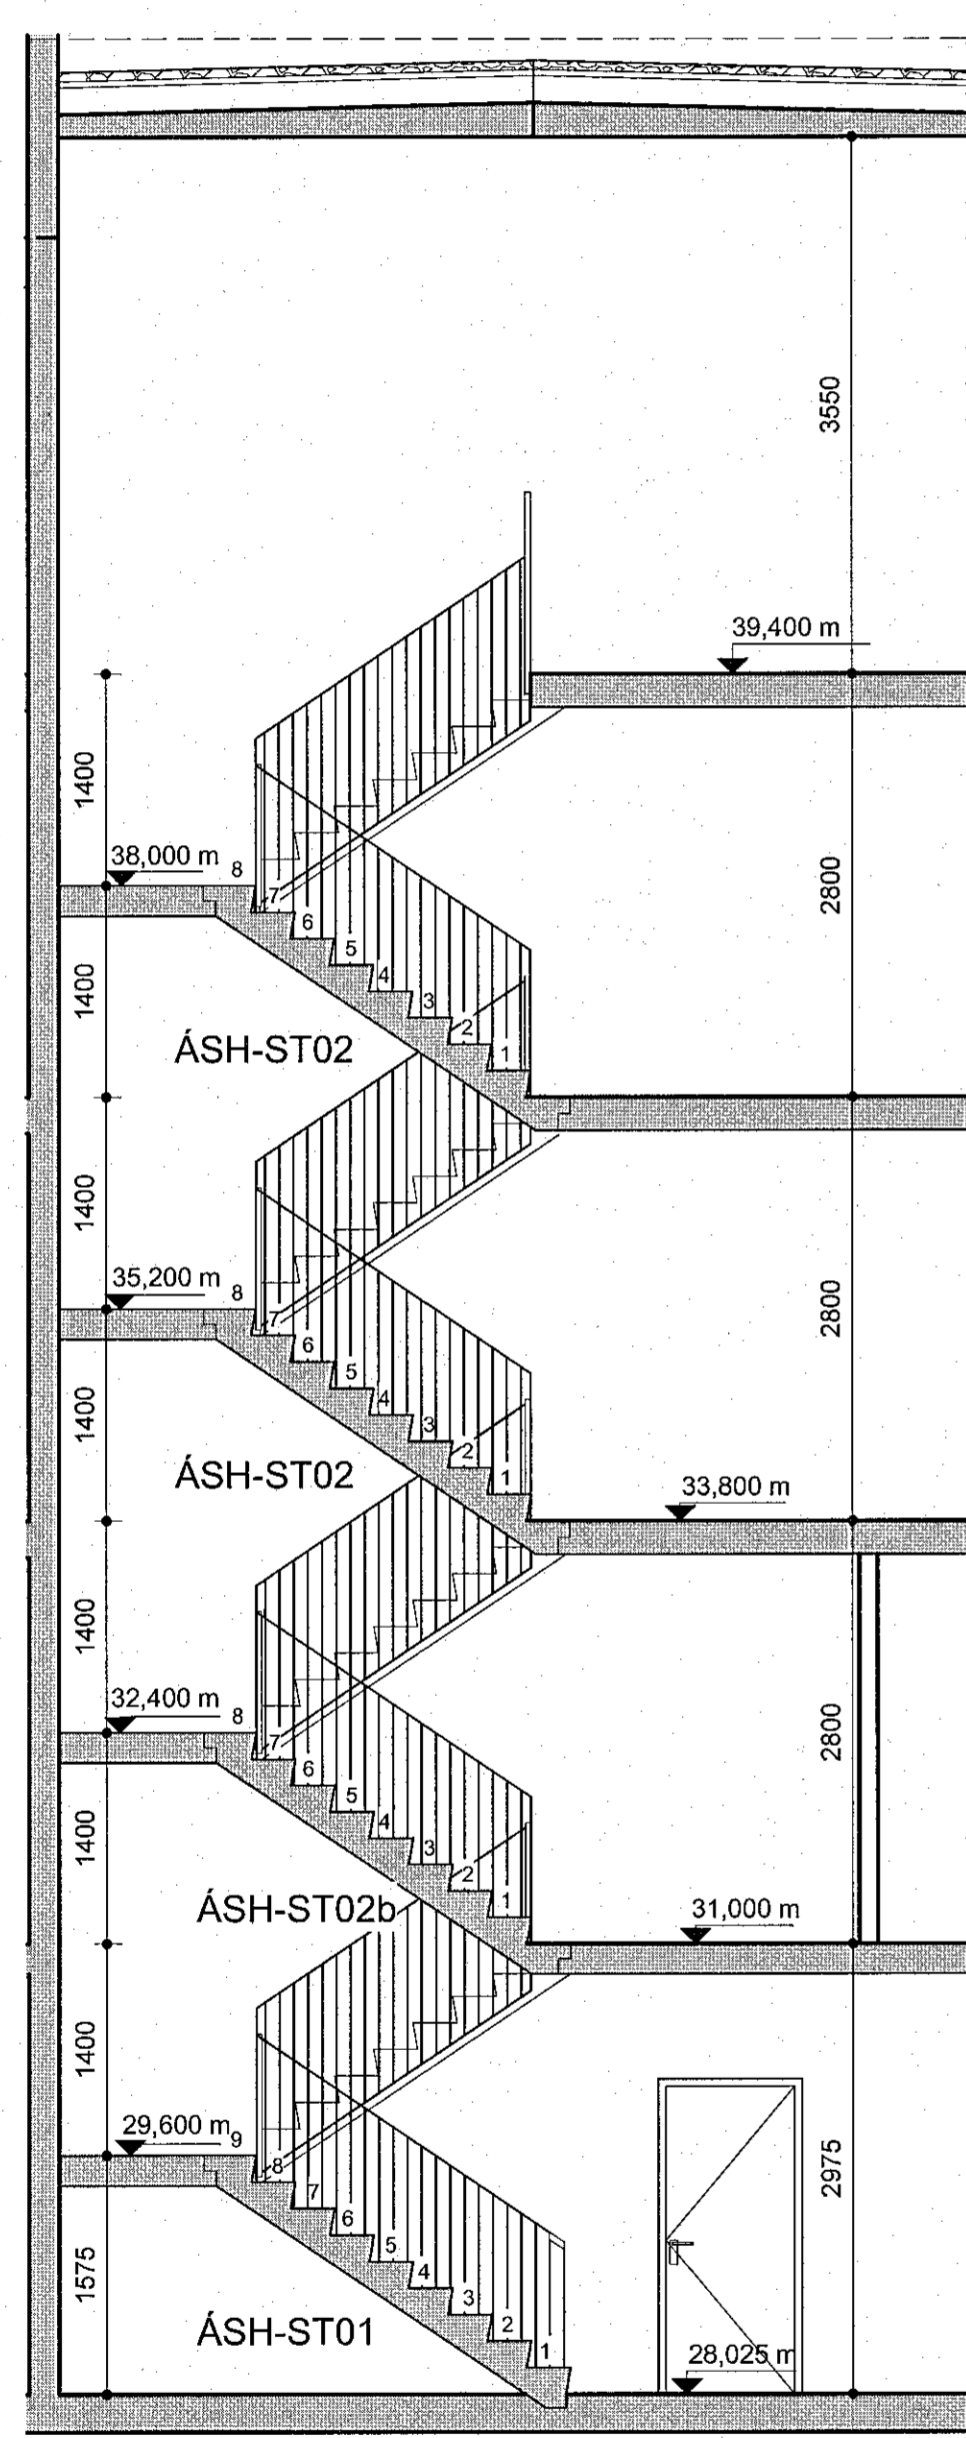

**Stigi 3 - mhl.03-04 yfirlit nefning stiga**  
mkv: 1 : 50

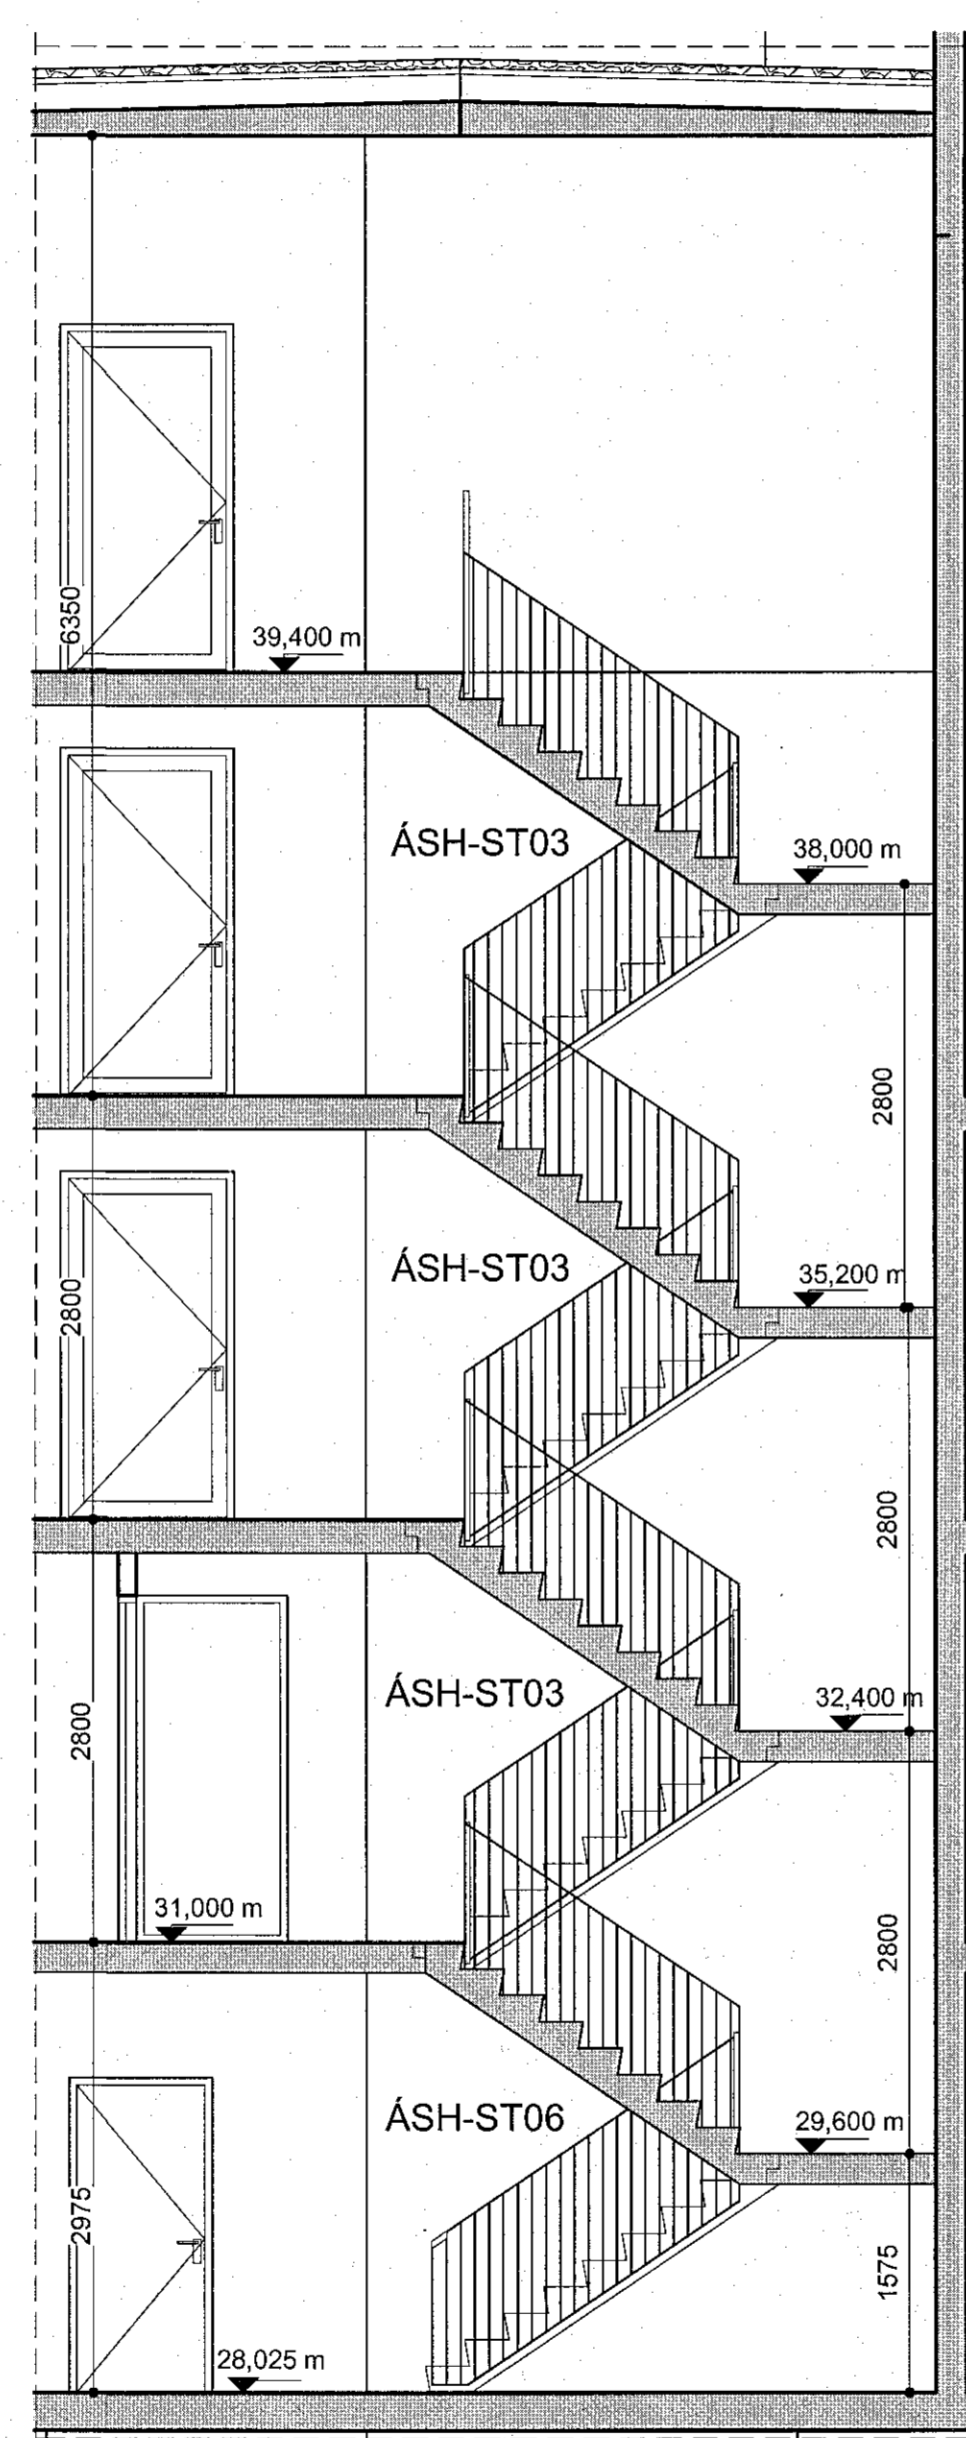

**Stigi 4 - mhl.03-04 yfirlit nefning stiga**  
mkv: 1 : 50

Öll árit og árit tekið er á milli, að hluta eða heild, er það samþykki höfundar, skv. áskvæðum höfundslögga.