



G01 1, 2, 3, 4.hæð G02 1, 2, 3, 4.hæð G02-C 1, 2, 3, 4.hæð G05 1, 2, 3, 4.hæð G05-B 1, 2, 3, 4.hæð

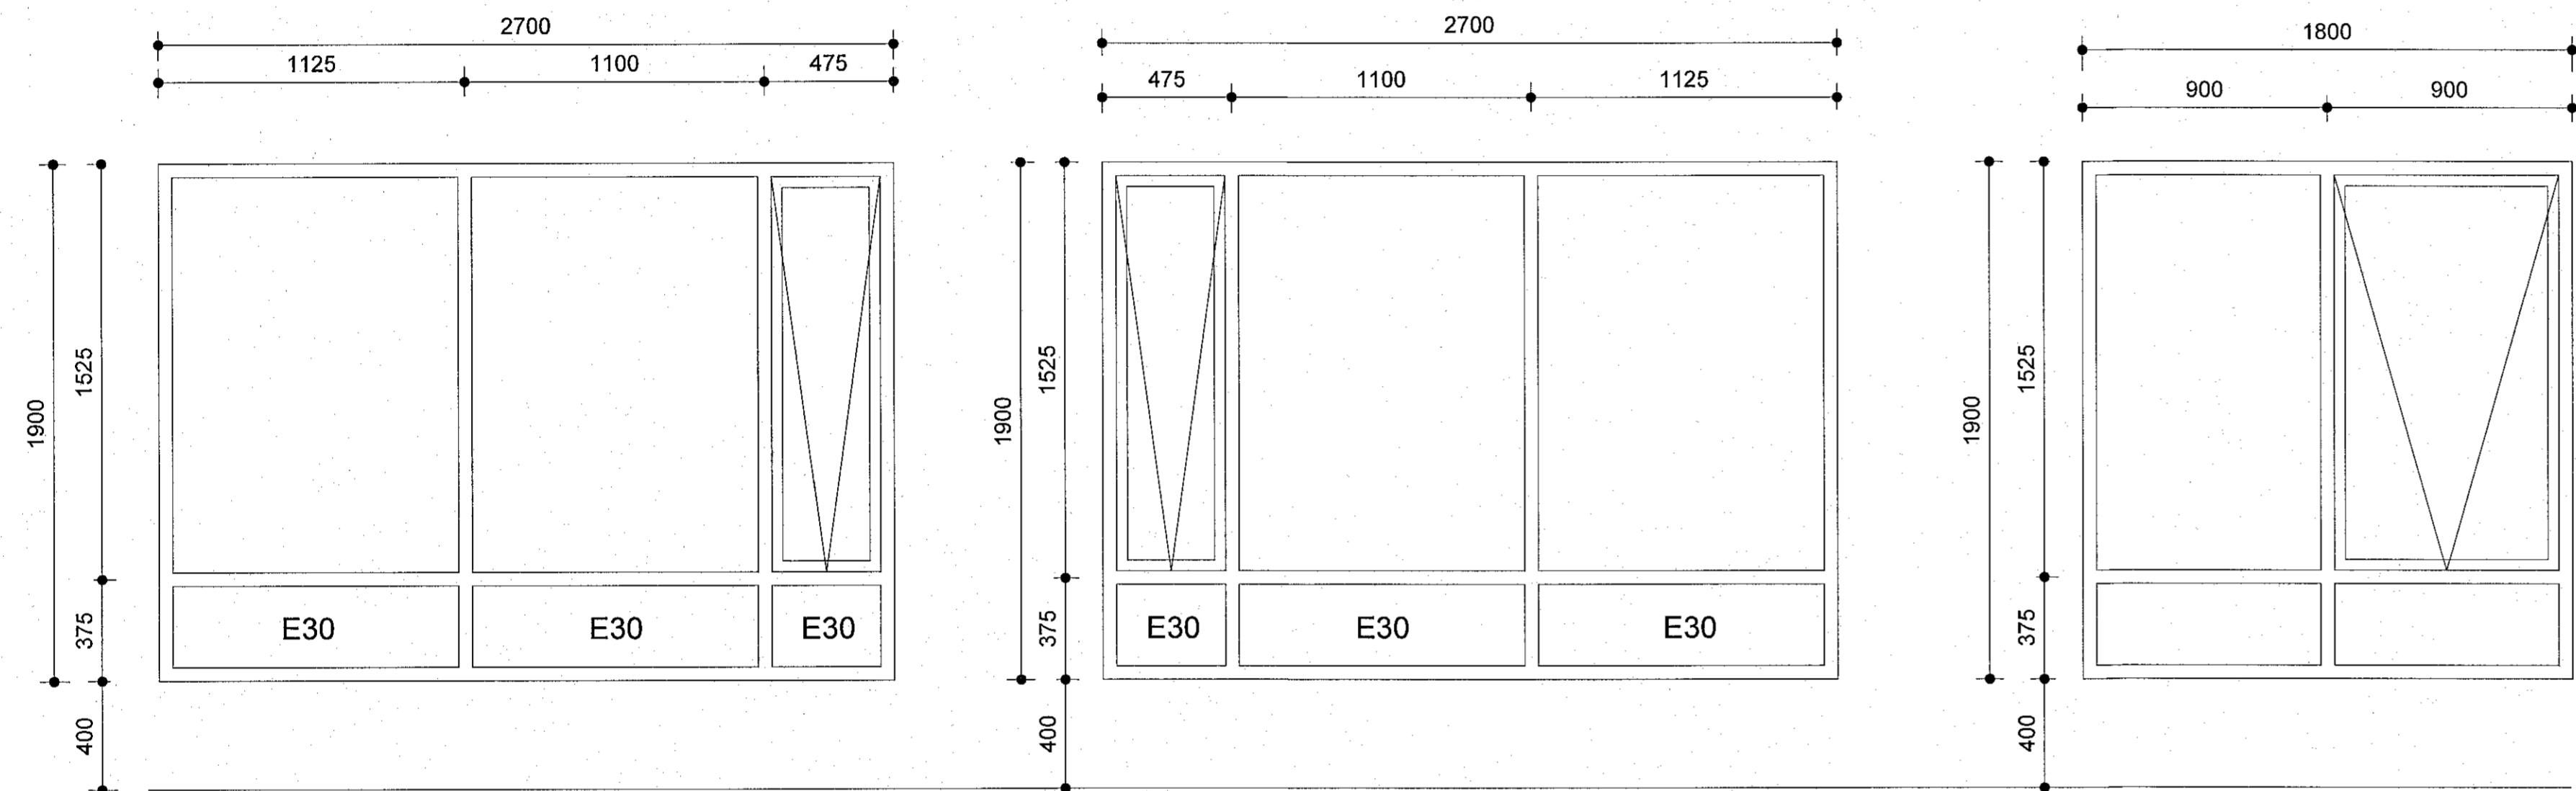


G07 1, 2, 3, 4.hæð G08 1, 2, 3, 4.hæð G09 1, 2, 3, 4.hæð

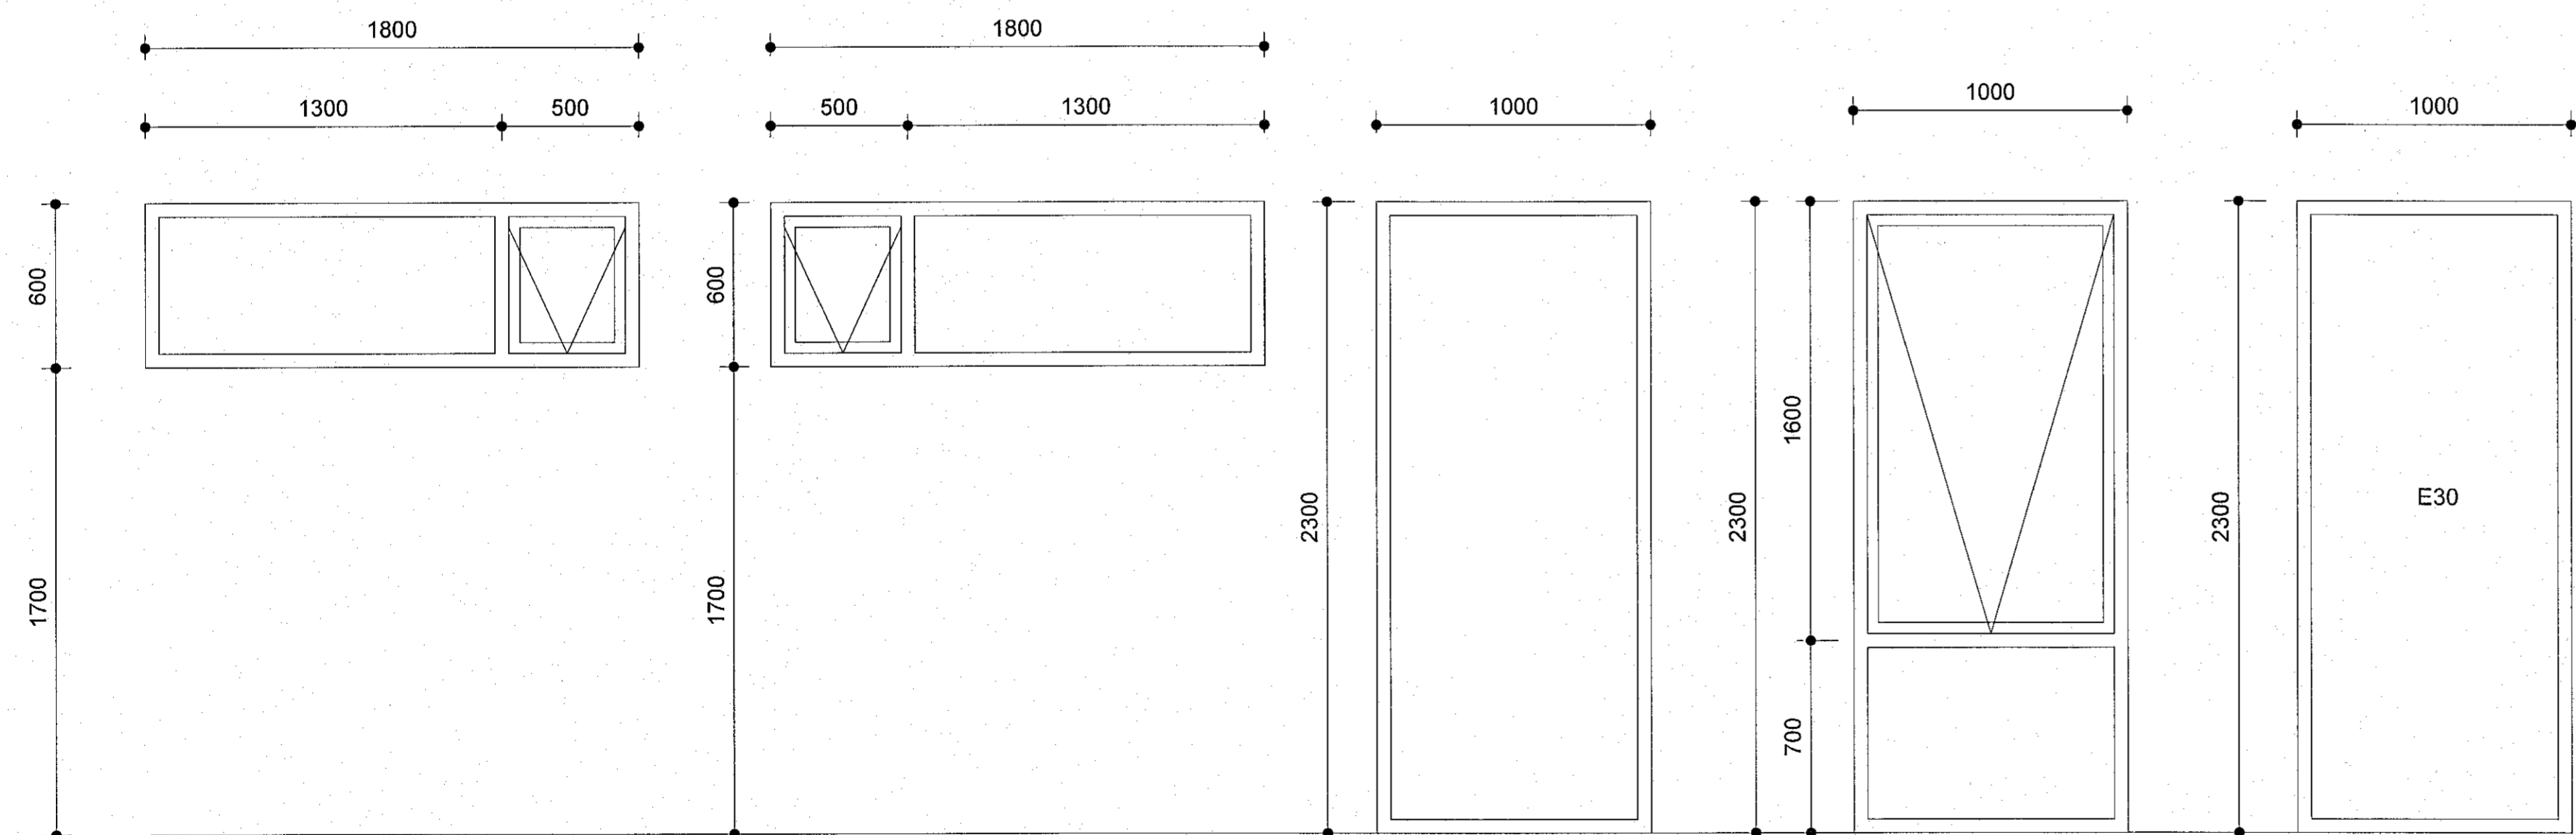

G18 1, 2, 3, 4.hæð G19 1, 2, 3, 4.hæð G20 2, 3.hæð G21 4.hæð G22 1.hæð

Gluggar mhl.03			
Matshluti	Númer	Fjöldi	Hljóðkröfra
Mhl. 03	G01	8	
Mhl. 03	G02	8	
Mhl. 03	G02-C	8	46 dB
Mhl. 03	G05	8	
Mhl. 03	G05-B	16	43 dB
Mhl. 03	G07	8	
Mhl. 03	G08	12	
Mhl. 03	G09	20	
Mhl. 03	G15	1	
Mhl. 03	G18	4	
Mhl. 03	G19	4	
Mhl. 03	G20	2	
Mhl. 03	G21	1	
Mhl. 03	G22	1	
Mhl. 03	G27	1	
Mhl. 03	G28	1	

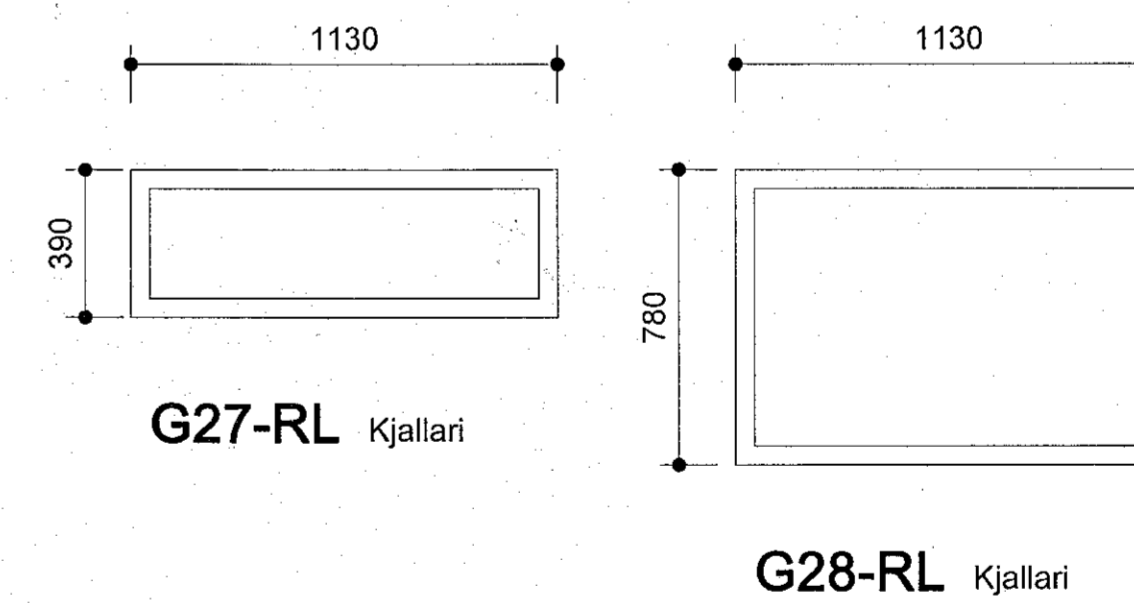

G27-RL Kjallari

G28-RL Kjallari

Gluggateikning mhl.03
mkv: 1 : 20


ATHUGIÐ !
ATHUGIÐ AÐ MÁLSETNING GLUGGA OG HURÐA ER MIÐUD VIÐ MÚRMÁL VIÐ SMÍÐI GLUGGA OG HURÐA ÞÁRF AÐ DRAGA FRÁ HEILDARMÁL UM HÆFILEGT BIL TIL ÍSETNINGAR.

ÁÆTLAÐ ER AÐ FÚGA SÉ 15 MM Á HVERJA HLIÐ KRINGUM GLUGGA.

GLER MUN UPPFYLLA KRÖFUR RB(31). 121.3 UM VAL GLERGERÐA FYRIR HÚSNÆÐI OG SEM ALMENNINGUR HEFUR AÐGengi AÐ.

RAL LITUR: 7016
FYRIR YTRA BYRGÐI GLUGGA GLUGGAR ERU HVÍTIR AÐ INNAN

VERKTEIKNINGAR SKV. SAMÞYKKTUM AÐALUPPDRATTUM ÞANN: 14.12.2022

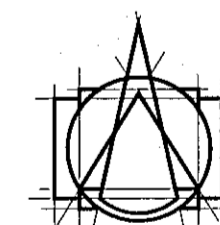

T.ark
ARKITEKTAR
HÁÚNI 2b - 105 REYKJAVÍK
SÍMI: 540 5700
tark@tark.is - www.tark.is

VERKHEITI
Áshamar 12-26
Fjölbýlishús, mhl.03
Verkteikningar

VERK
Gluggar mhl.03

MÁL: 1 : 20 / A1
DAGS: 01.02.2023
HAFNAÐ: ÁÁ
TEKNAÐ: GE, KS

YFIRFARIR: ISC
VERKNÖMUR: FL
TEKNINGANÖMUR: OTD
753-261 04 2.04-11

SAVA: Ásgeir Ásgeirsson Ásgeir Ásgeirsson SAMARK KL:060161-5429