



G01 1, 2, 3, 4.hæð G02 1, 2, 3, 4.hæð G02-C 1, 2, 3, 4.hæð G05 1, 2, 3, 4.hæð G05-B 1, 2, 3, 4.hæð

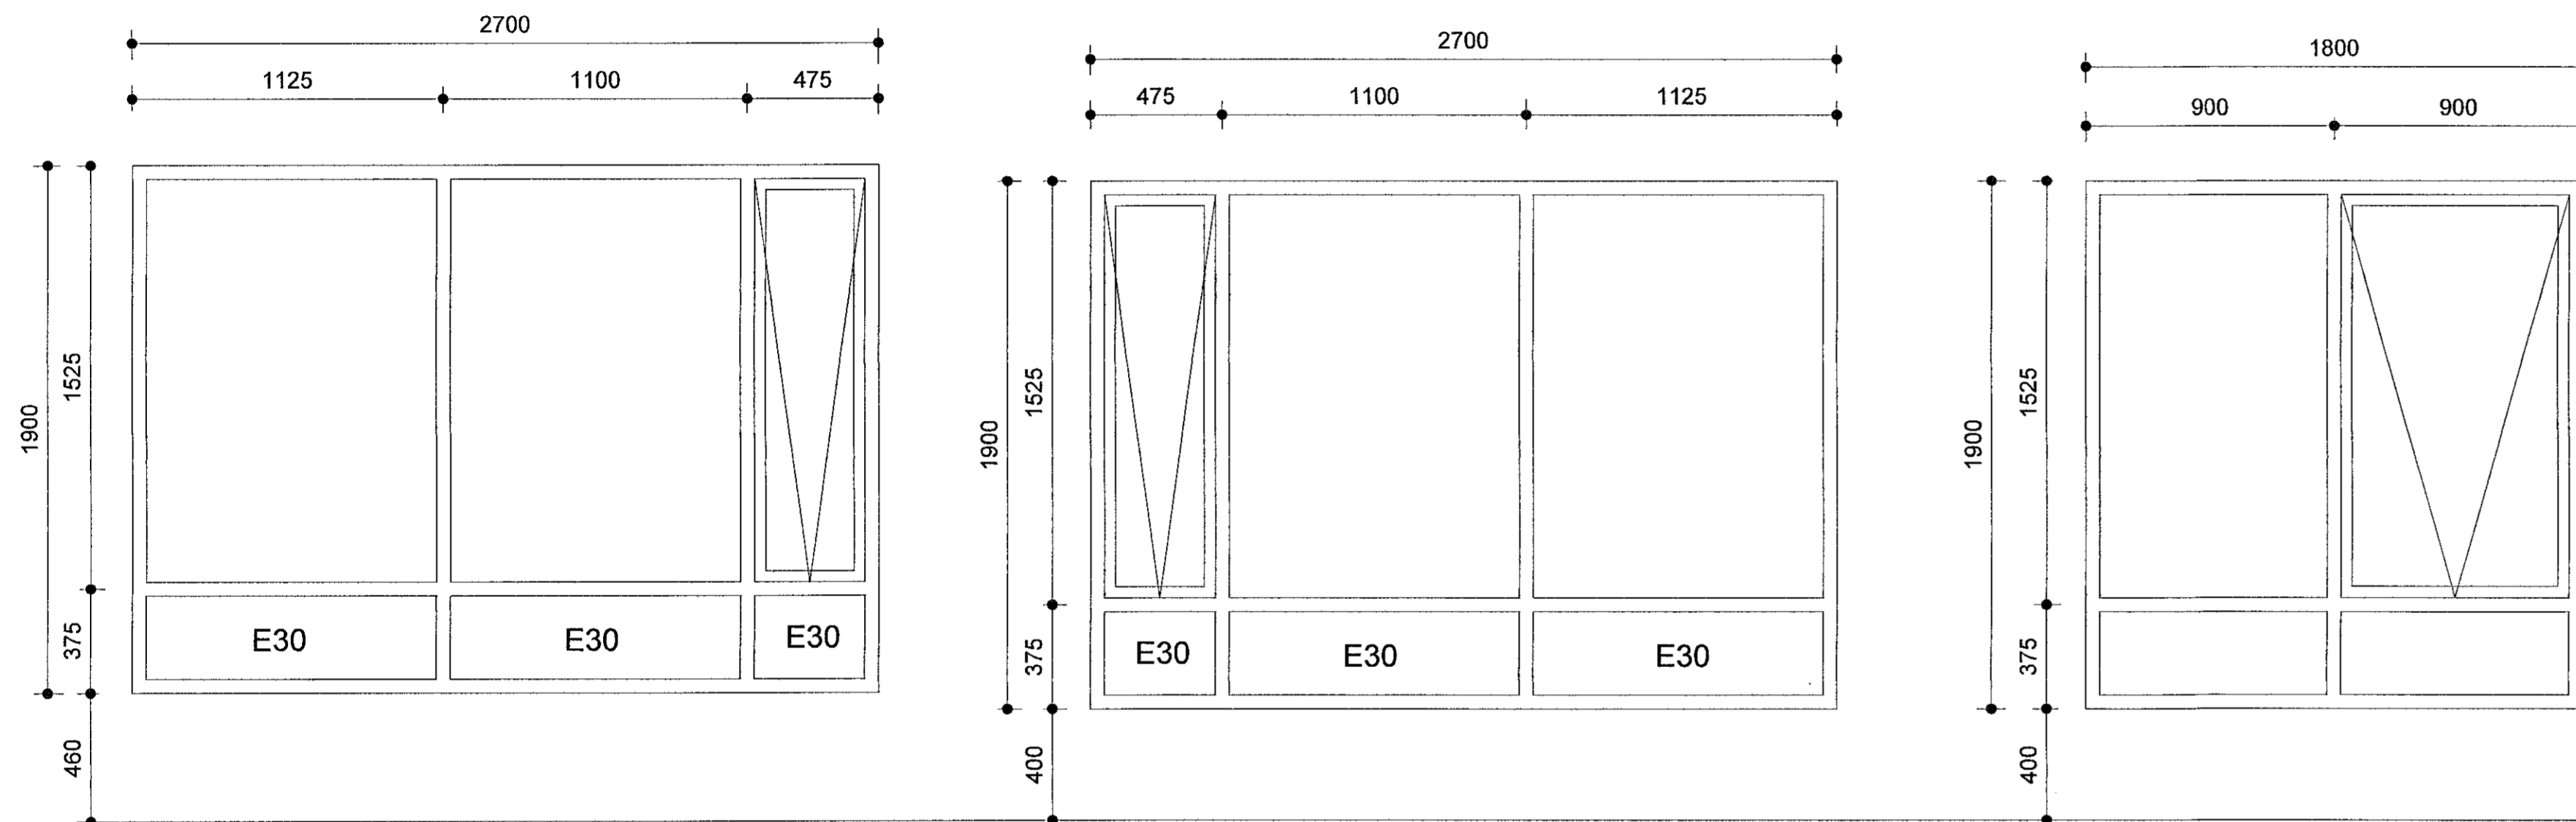

G07 1, 2, 3, 4.hæð G08 1, 2, 3, 4.hæð G09 1, 2, 3, 4.hæð

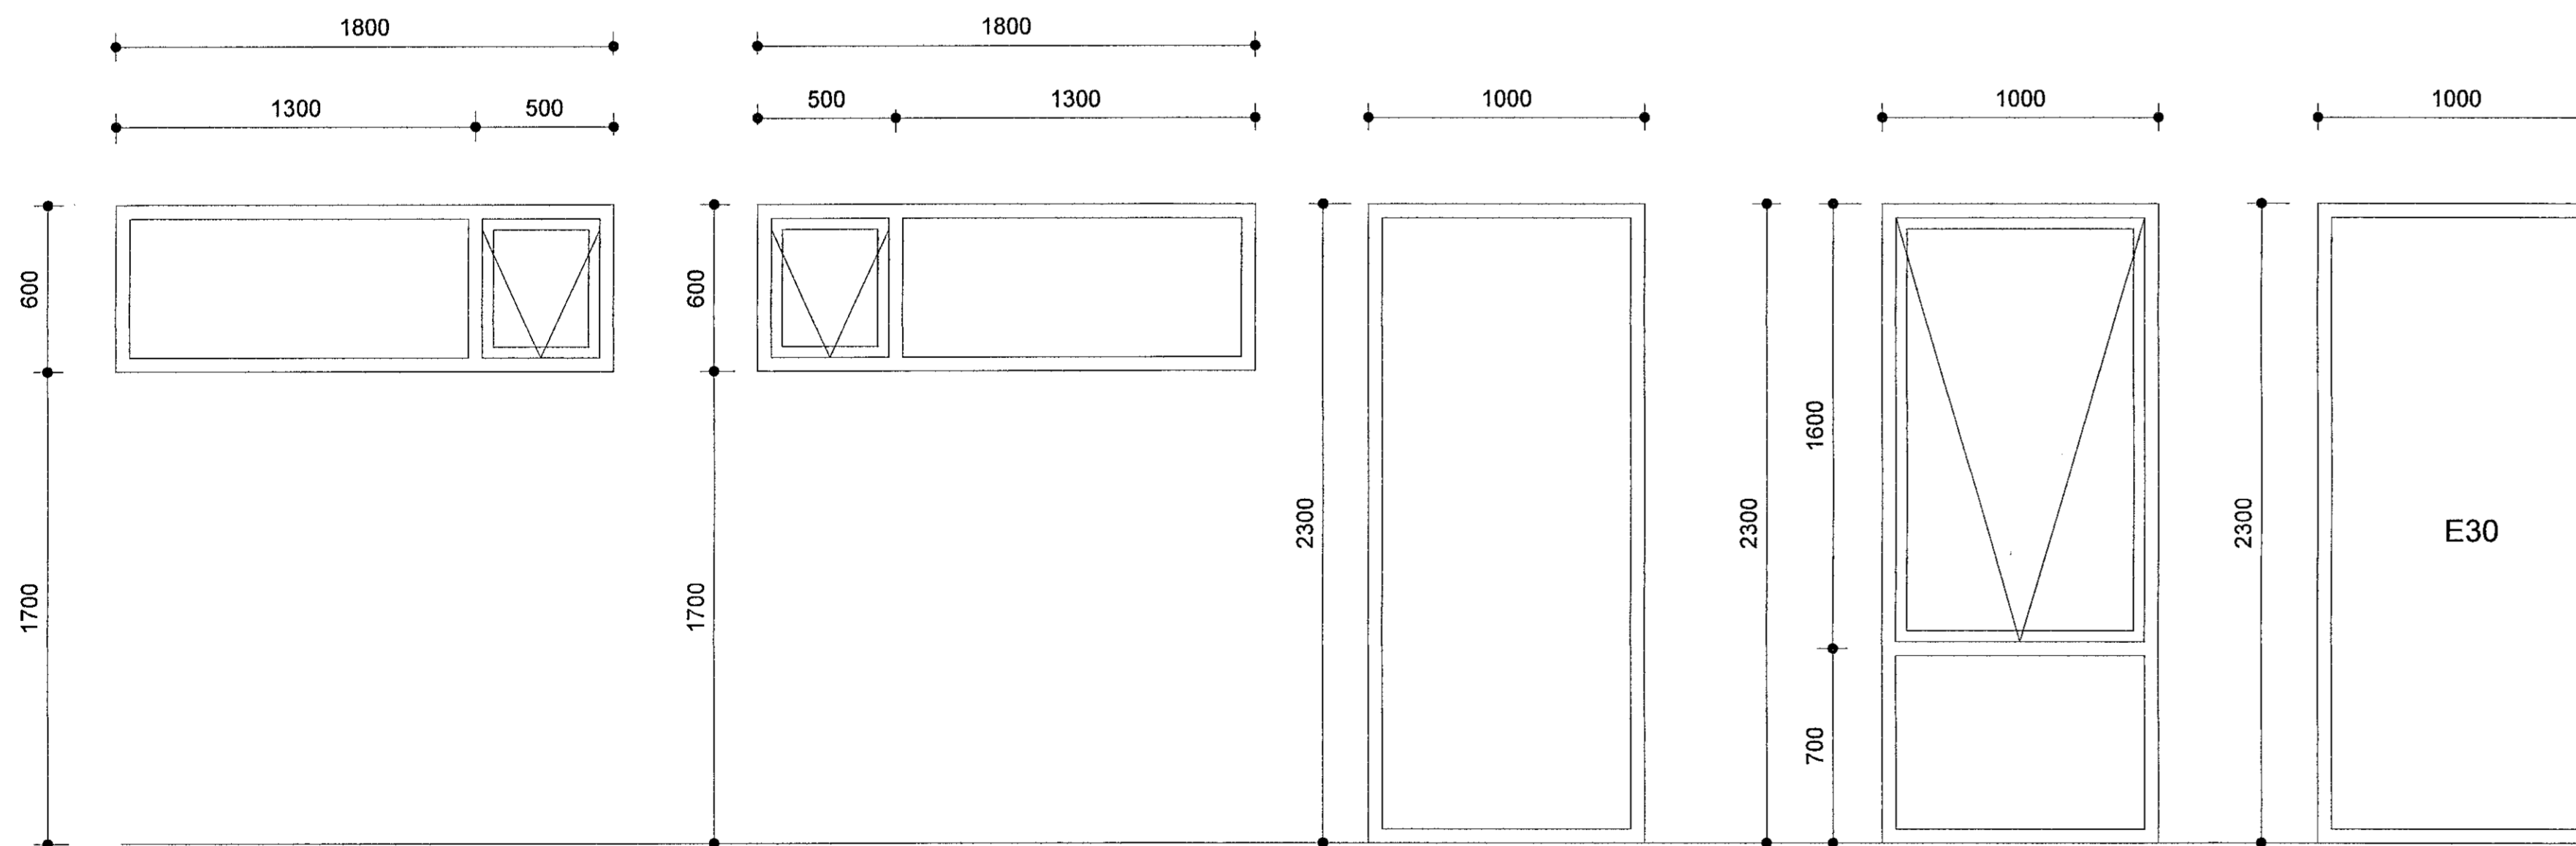

G18 1, 2, 3, 4.hæð G19 1, 2, 3, 4.hæð G20 2, 3.hæð G21 4.hæð G22 1.hæð

Gluggar mhl.04			
Matshluti	Númer	Fjöldi	Hljóðkrufa
Mhl. 04	G01	8	
Mhl. 04	G02	8	
Mhl. 04	G02-C	8	46 dB
Mhl. 04	G05	8	
Mhl. 04	G05-B	16	43 dB
Mhl. 04	G07	8	
Mhl. 04	G08	12	
Mhl. 04	G09	20	
Mhl. 04	G15	1	
Mhl. 04	G18	4	
Mhl. 04	G19	4	
Mhl. 04	G20	2	
Mhl. 04	G21	1	
Mhl. 04	G22	1	
Mhl. 04	G27	1	
Mhl. 04	G28	1	

ATHUGIÐ !
ATHUGIÐ AÐ MÁLSETNING GLUGGA OG HURÐA ER MIÐUÐ VIÐ MÚRMÁI. VIÐ SMÍÐI GLUGGA OG HURÐA ÞARF AÐ DRAGA FRÁ HEILDARMÁL UM HÆFILEGT BIL TIL ÍSETNINGAR.


ÁÆTLAÐ ER AÐ FÚGA SÉ 15 MM Á HVERJA HLIÐ KRINGUM GLUGGA.

GLER MUN UPPFYLLA KRÖFUR RB(31). 121.3 UM VAL GLERGERÐA FYRIR HÚSNÆÐI OG SEM ALMENNINGUR HEFUR AÐGengi AÐ.

RAL LITUR: 7016
FYRIR YTRA BYRGÐI GLUGGA GLUGGAR ERU HVÍTIR AÐ INNAN

VERKTEIKNINGAR SKV. SAMPYKKTUM AÐALUPPDRATTUM ÞANN: 14.12.2022

BREYTINGAR

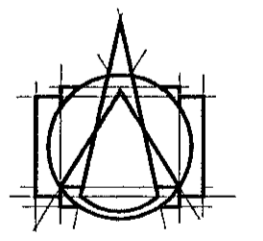

T.ark
ARKITEKTAR
HÁÚNI 2b - 105 REYKJAVÍK
Sími: 540 5700
tark@tark.is - www.tark.is

VERKHEITI
Ashamar 12-26
Fjölbýlishús, mhl.04
Verkteinngingur

VERK
Gluggar mhl.04

MÁL: 1 : 20 / A1
HANNÁÐ: AA
YFIRFARIB: ISC
VERKNGMÉR: 753-261

DAÐSÍ: 01.02.2023
TEIKNÁÐ: GE,KS

FL. TEIKNINGANÖMÉR: 04
2.04-12

SAVA: ÁSÞEIR AÐALSTEINSSON
ARKIHELMAA SAMARK KL.060161-5429

Gluggateikning mhl.04

mkv: 1 : 20