



Samþykkt þann
14. feb. 2023
fh. byggingarfulltrúans í Hafnarfirði
Róbert A. Póbertsson

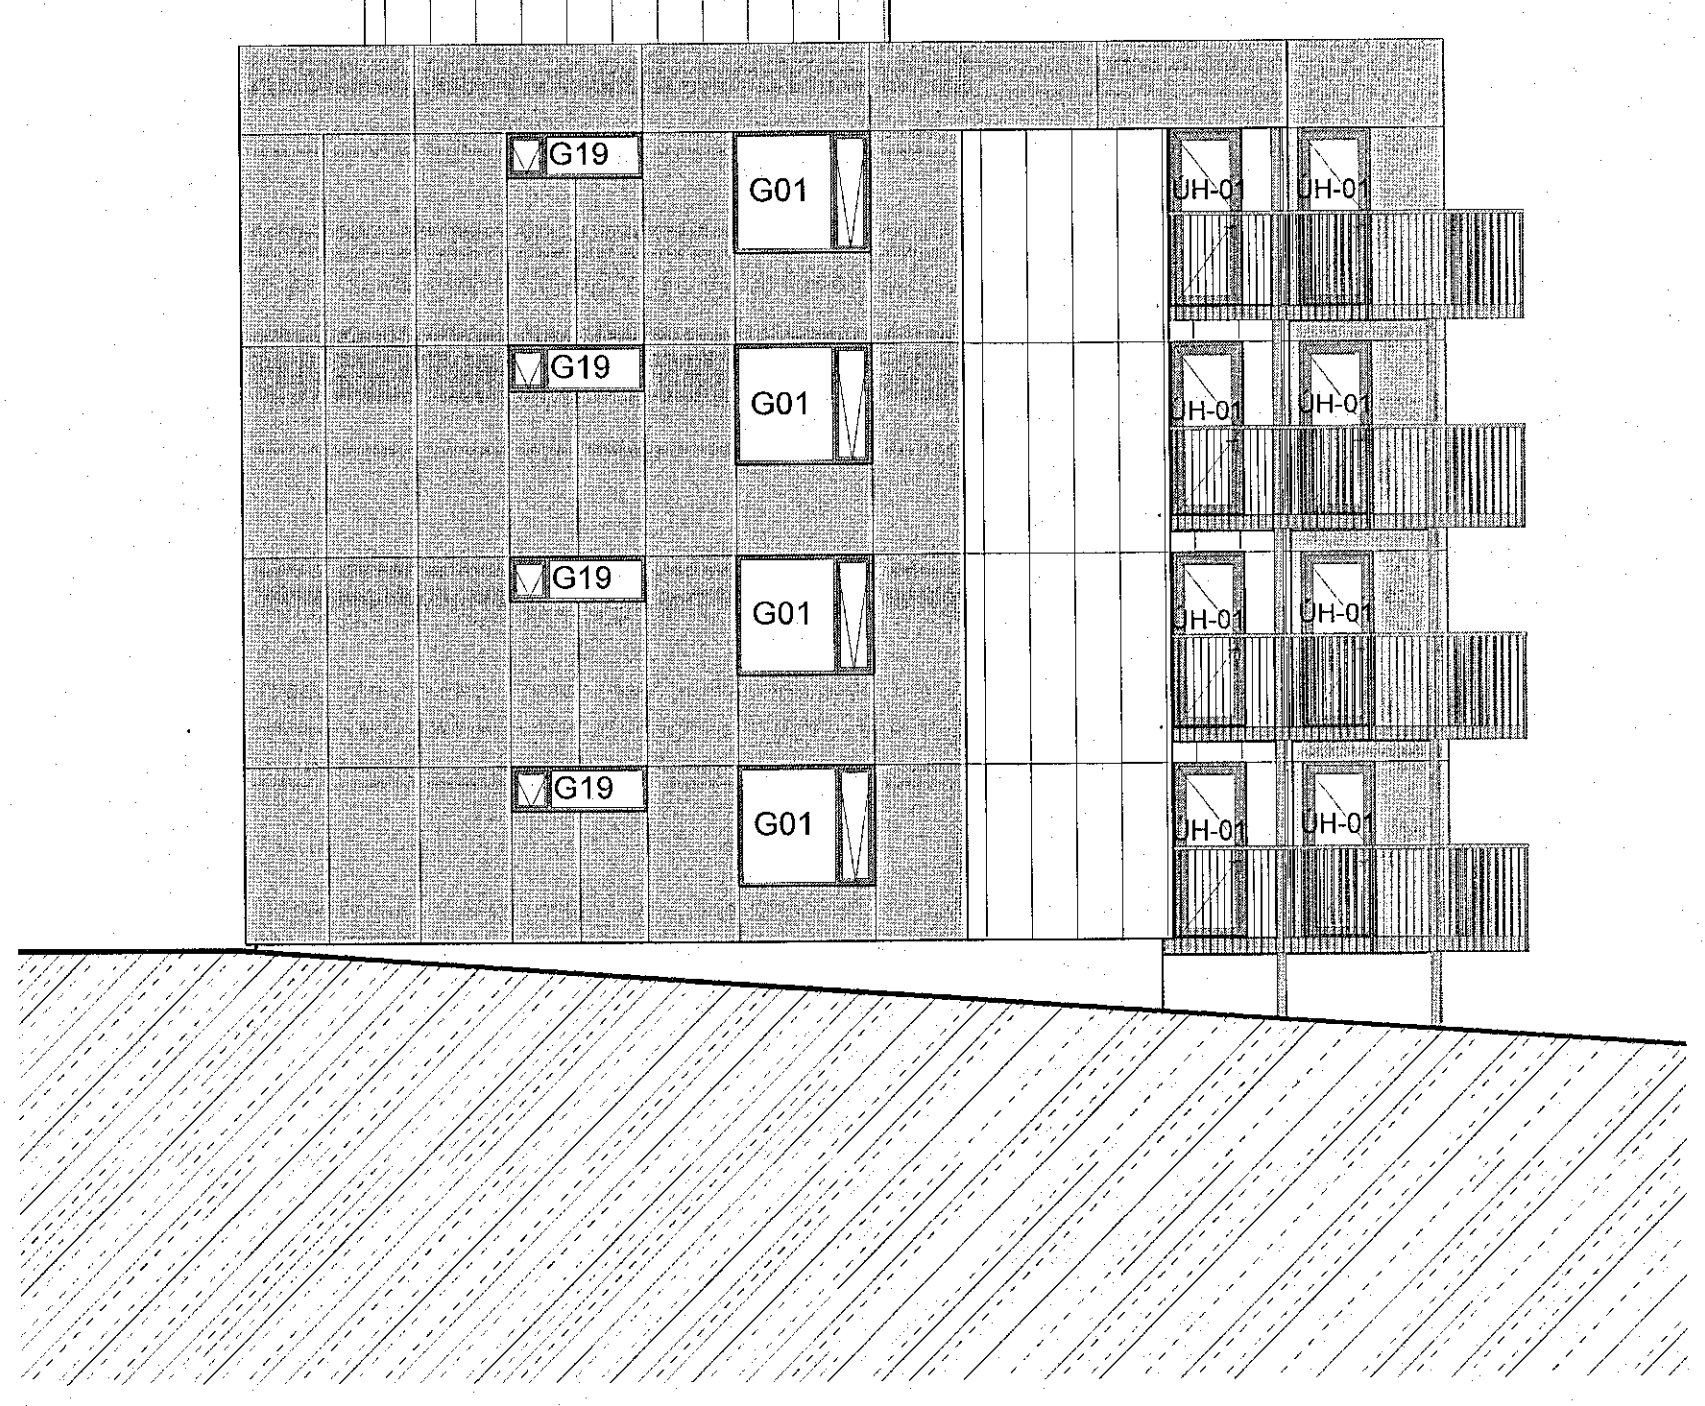


Áshamar 22 ásýnd austur gluggar
mkv: 1 : 100



Áshamar 22 ásýnd norður gluggar
mkv: 1 : 100

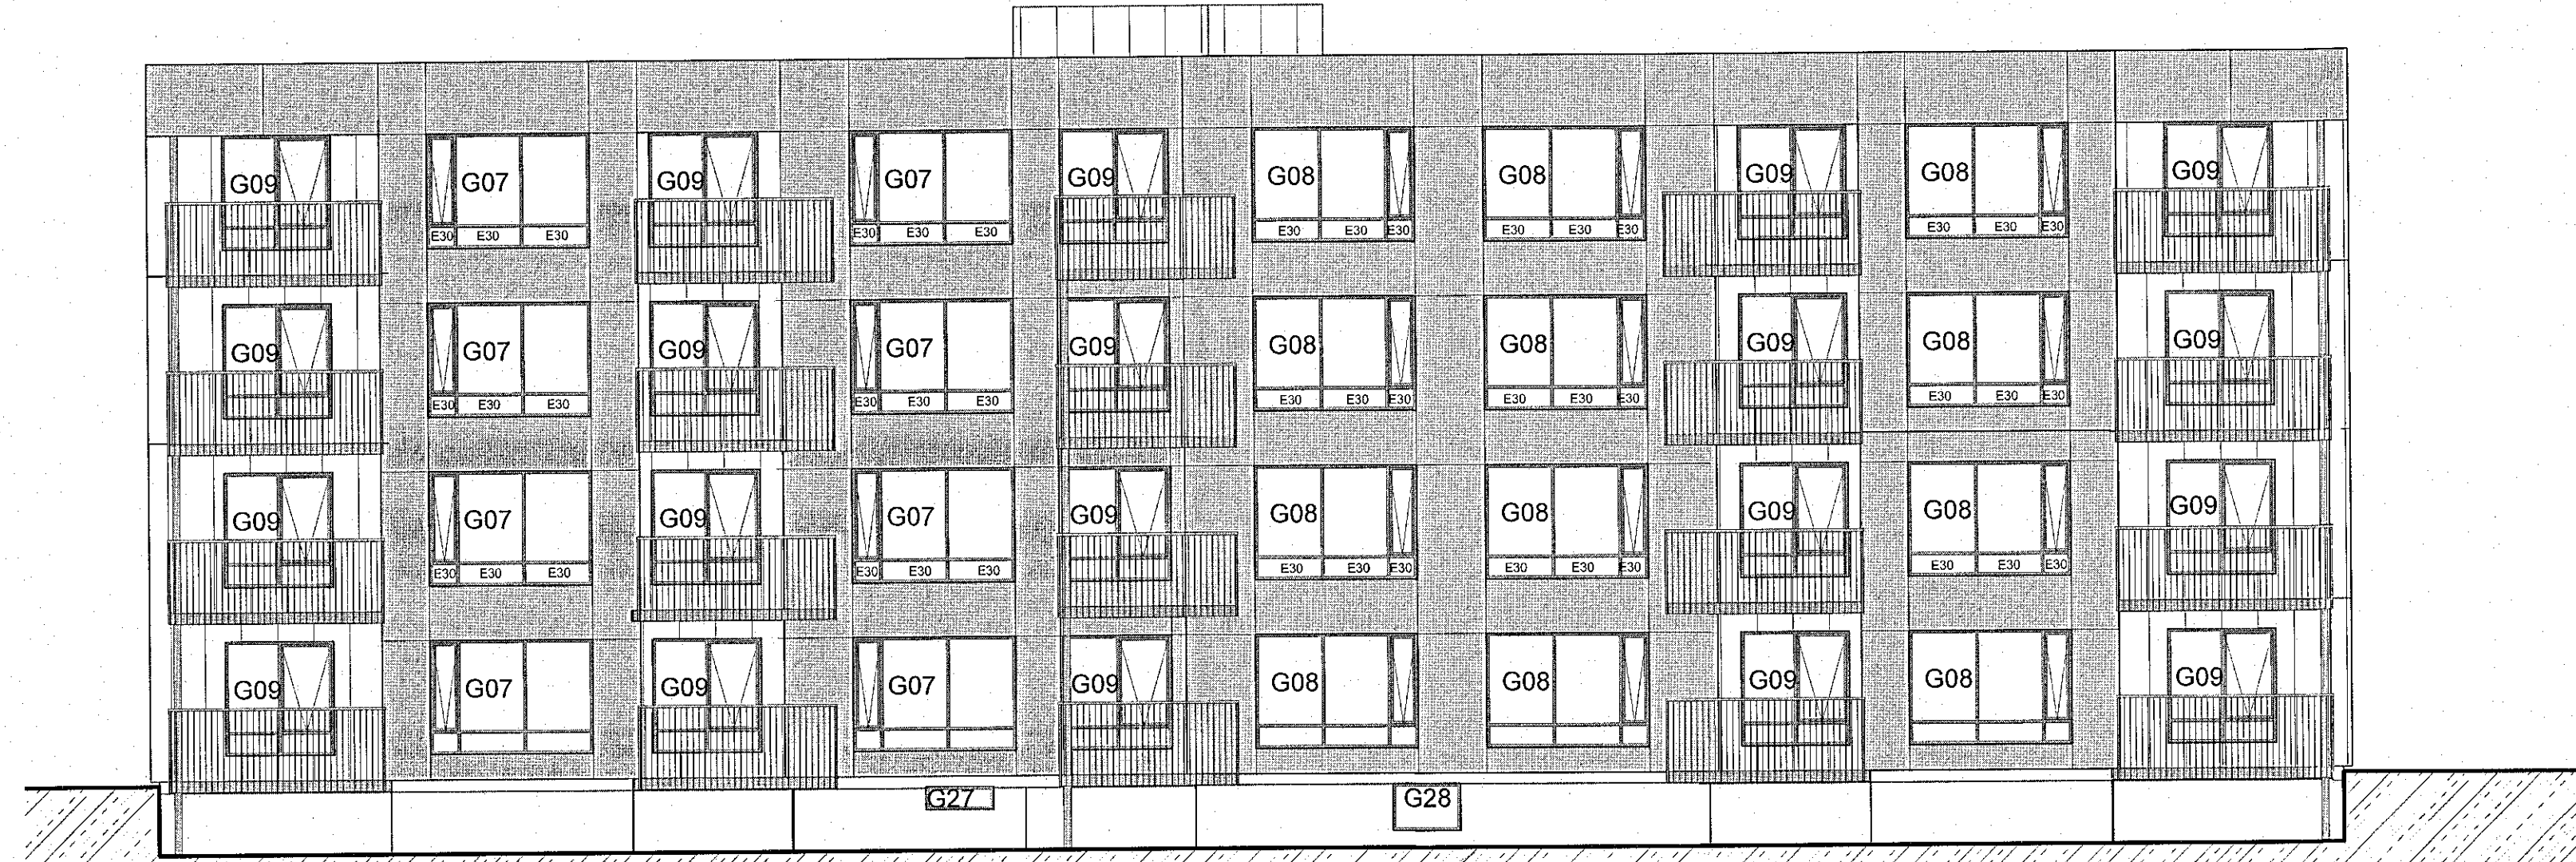

Áshamar 22 ásýnd vestur gluggar
mkv: 1 : 100

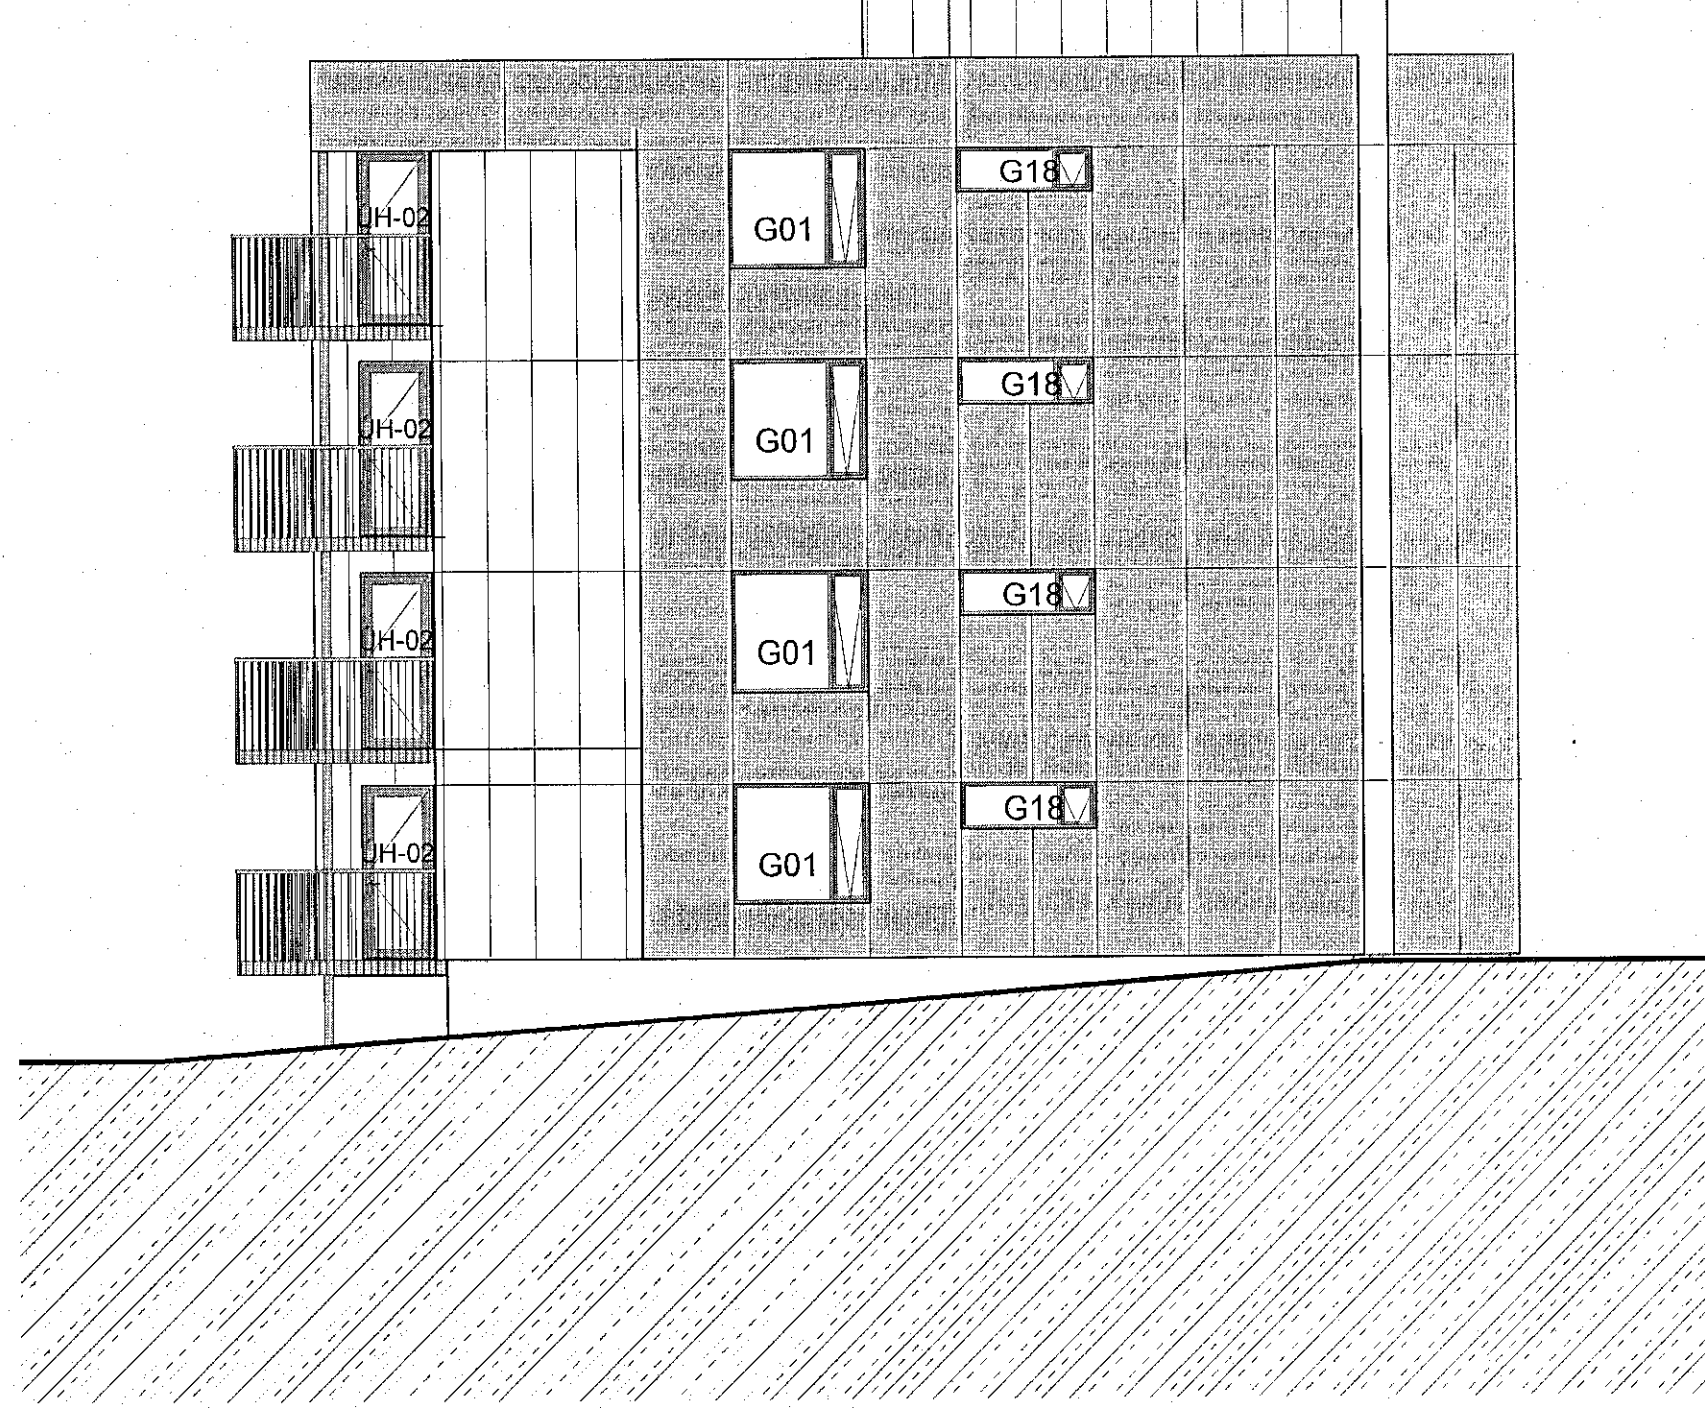

Áshamar 22 ásýnd suður gluggar
mkv: 1 : 100

VERKTEIKNINGAR SKV. SAMÞYKKTUM
ADALUPPDRATTUM ÞANN: 14.12.2022

BREYTINGAR



VERÐHEITI
Áshamar 12-26
Fjölbýlishús, mhl.04
Verkeiðningar

VERK
Útlit, gluggar mhl.04

MÁL: 1 : 100 / A1
HJARNAD: AA
YFIRFARÐ: ISC
VERKINÖMUR: 753-261

ÞAGS.: 01.02.2023
TEKNAÐ: GE,KS

FL 04 2.04-18

SAÐP. Arkitekt MAJA SAMARK KL 060161-5429

Öll árit og afrit tekið til. Öllum réttum er haldið. Þessi samþykkt hefur verið samþykkt af höfunda, skv. skvæðum höfundalaga.