Samþykkt þann
25. feb. 2022
f.h. byggingarfulltrúans í Hafnarfirði
Hjálmar A. Jónsson
FIAJ

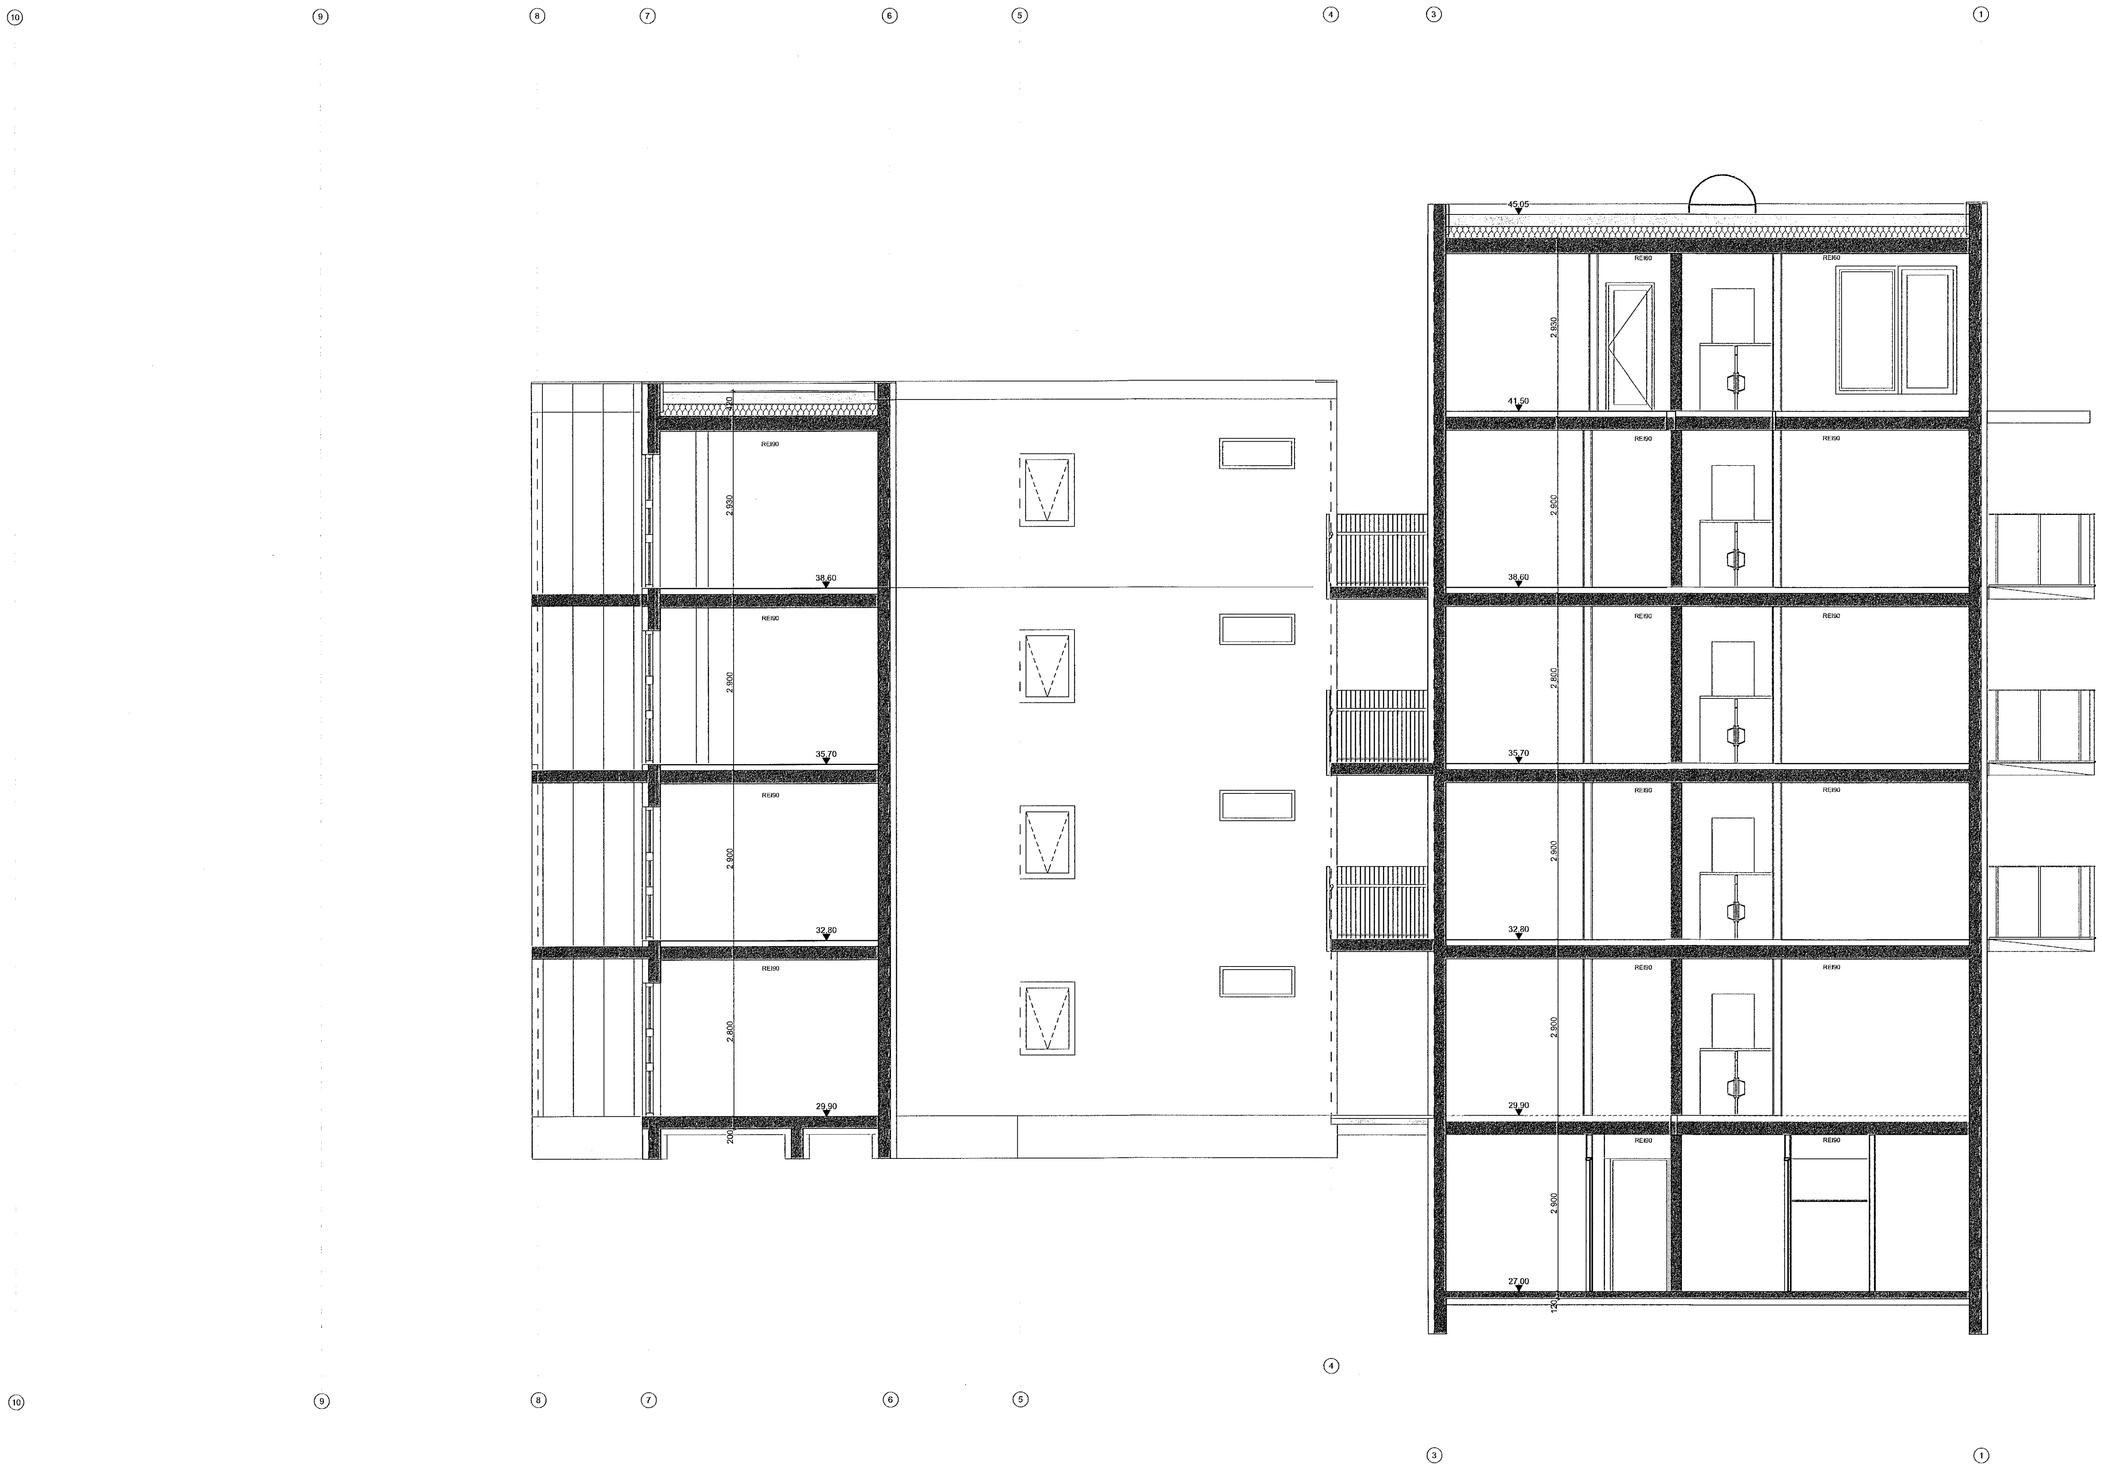

GP ARKITEKTAR

Áshamar 52

Snið E

Teikning nr.	50-06
dags.	24/02/2022
mkv.	1:50
Teiknað	GP

Guðni Pálsson
Kt. 291246-4519

Fiskislóð 31
101 Reykjavík

sími: 551-1790
gpark@gpark.is
www.gpark.is