
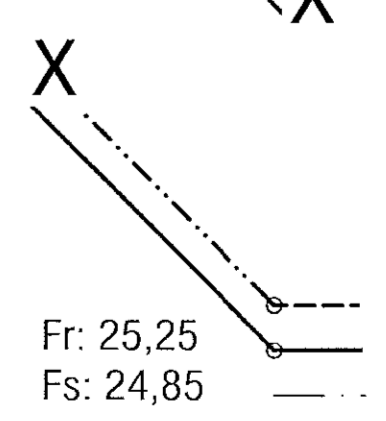


Samþykkt þann
24. feb. 2022
f.h. byggingarfulltrúans í Hafnarfirði
Hjálmar A. Jónsson
H-A-J

Útgáfa	Lýsing	Dags.

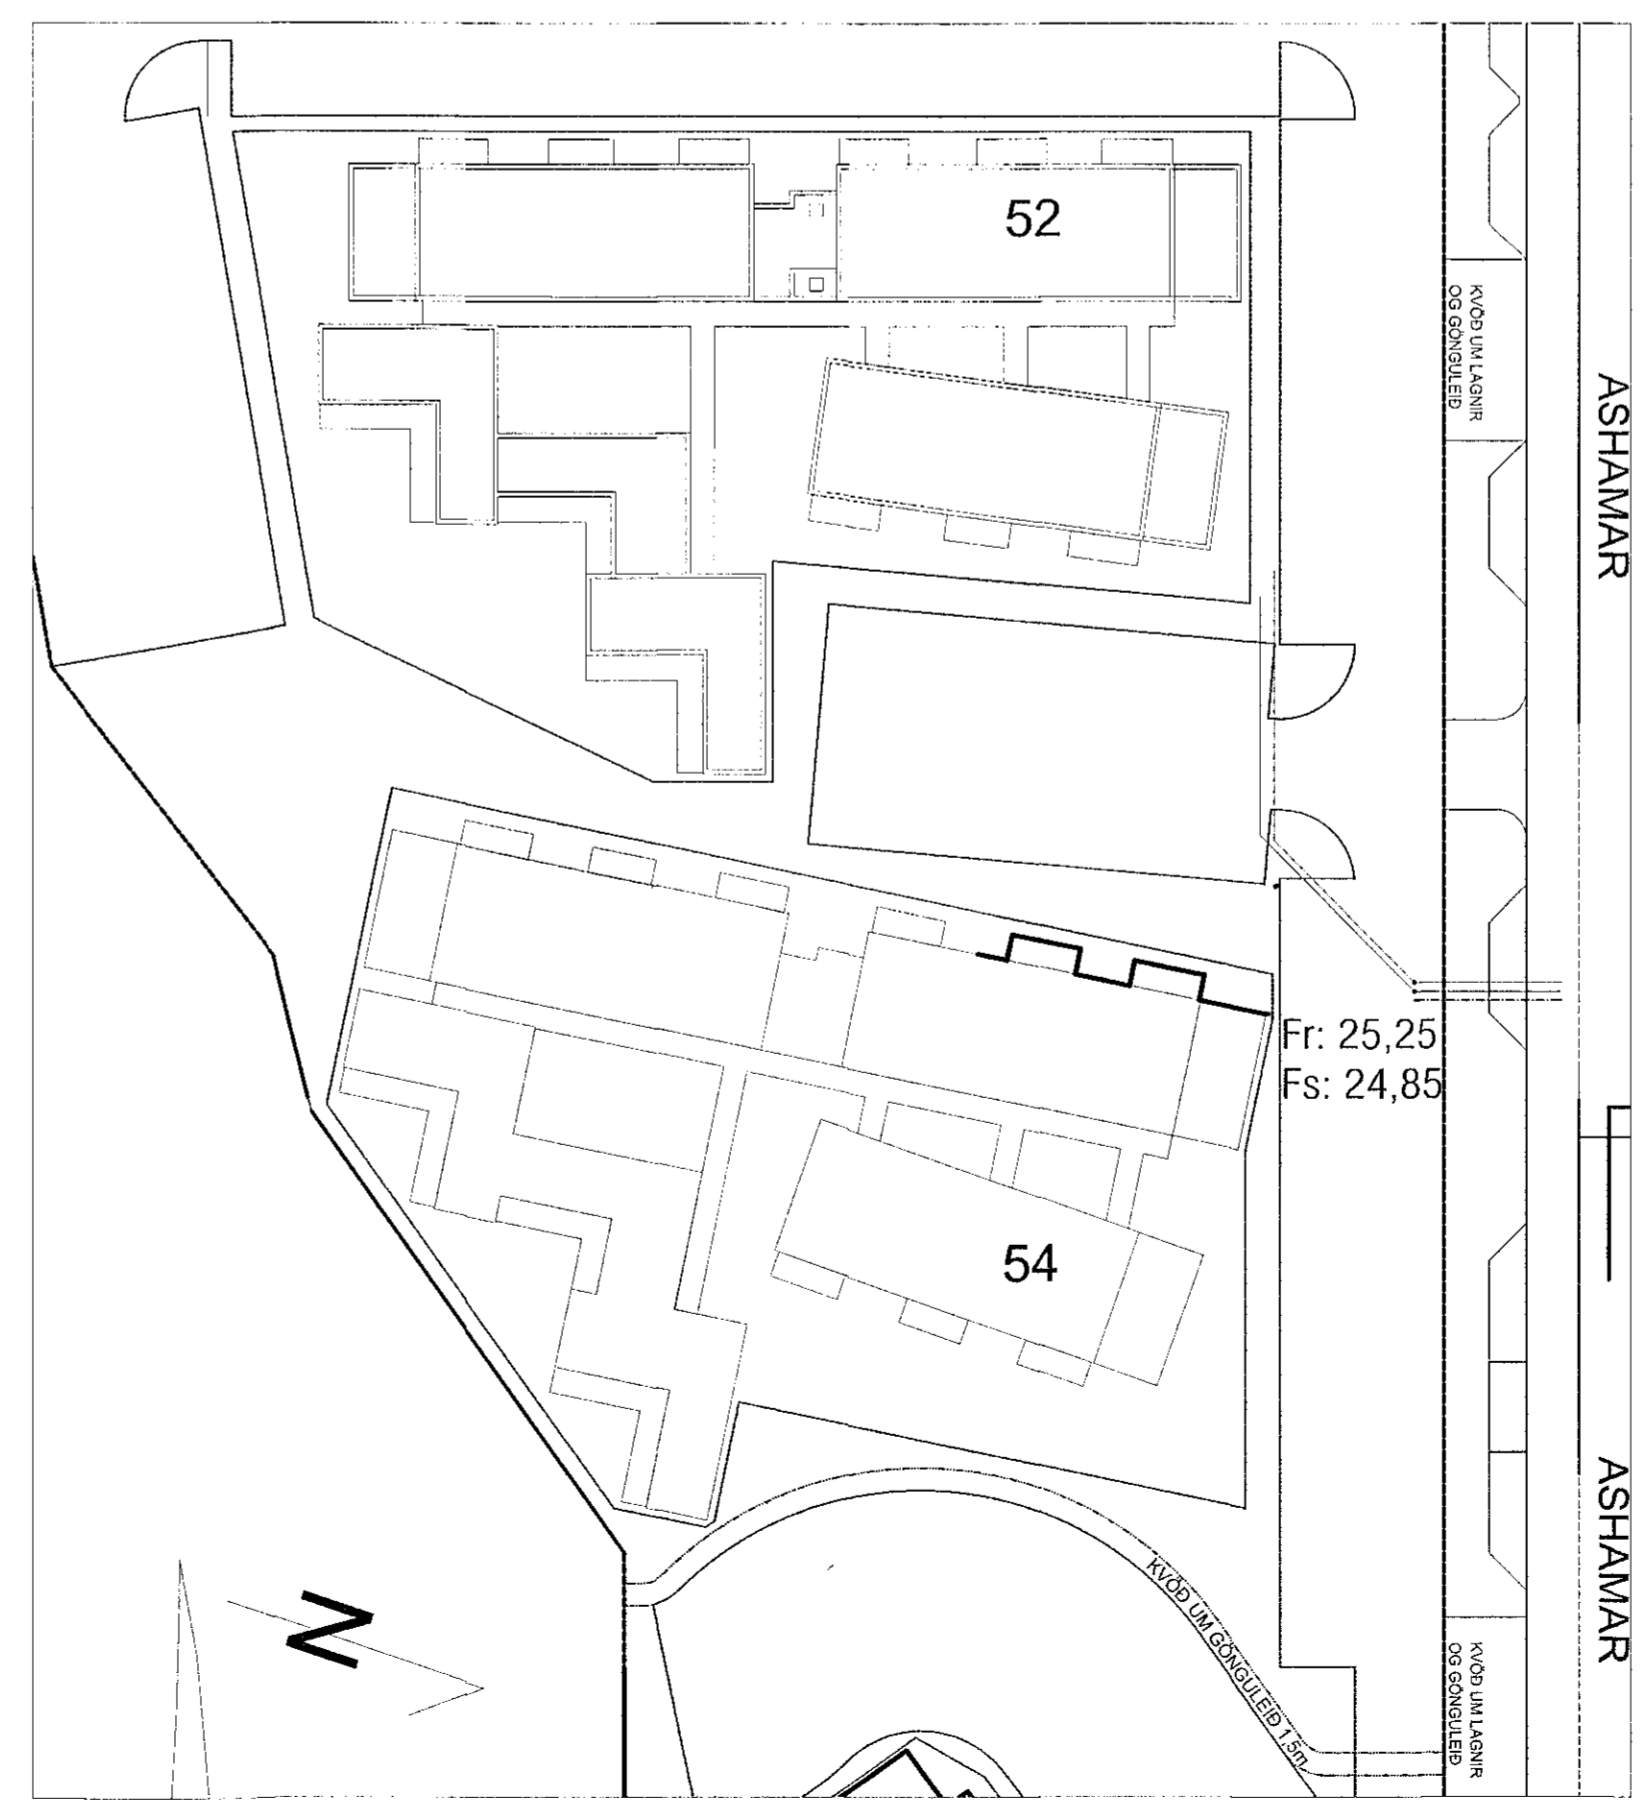

VEKTOR
- hönnun og ráðgjöf -

Sibumúla 3, 108 Rvk, s: 554 6650 / 897 5363

Áshamar 52, Hafnarfjörður

Lagnir-grunnlag
Yfirlitsmynd og afstöðumynd

Planað SH/ÚJH	Telnað MMA	Telna. nr.
Dagsetning 22.02.2022	Mkv. 1:100/1500	L-02

Sigurður Halldórsson kt. 030859-7749
Byggingateknifráttar
Netfang: sigur@vektor.is

Samþykkt af fulltrúa / samþingantornuðar: