

VERKTEIKNING GERD Á
GRUNNI AÐALUPPRÁTTA
SEM SAMÞYKKTIR VORU ÞANN:
14 DEC 2022
Gagn Ásgeirsson - kj/060161-5429

- Hitakerfi skýringar**
- Hitakerfi framrás
 - - - Hitakerfi bakrás
 - Snjóbræðsla framrás
 - · - Snjóbræðsla bakrás

Ómerktur hringur táknar að lögnum færist upp eða niður innan hæðar.
Hringur merktur PU, PN eða PU/PN táknar að lögnum færist upp eða niður á milli hæða.


Allar lagnir eru $\phi 16 \times 2,3$ Pex lagnir, rör í rör nema annað sé tekið fram á teikningum

FP - Festing v. hitapenslu sem takmarkar færslu lagnar í ástefnu



Áshamar 12-26
Fjölbýlishús
221 Hafnarfjörður
Lagnir og loftræsing
Hitakerfi
2.hæð - Áshamar 22 - mhl. 04

TEKNIKNÚMUR	BLADSTÆRÐ	HANNAÐ
21-133	A1	AG
L_H_02_06	TEKNAÐ	AG
	YFIRFARÐ	BK
DAGS.	MÆLKVARÐI	ÚTGÁFA
06.02.2023	1:50	A

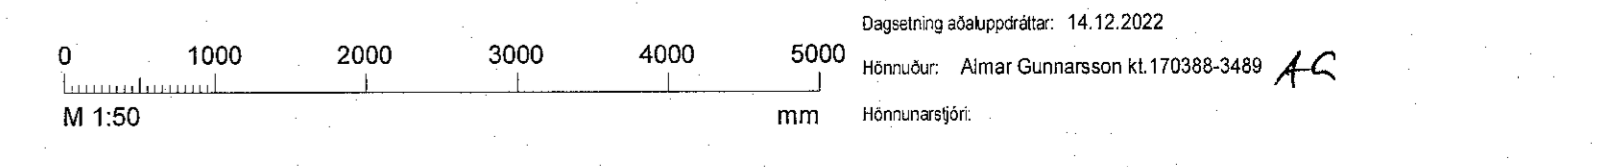

Dagsetning aðskráðar: 14.12.2022
Höfundur: Almar Gunnarsson kt.170388-3489
Höfundarstjóri: AC