Samþykkt þann
27. feb. 2023
fh. byggingarfulltrúans í Hafnarfirði
Róbert Á. Róbertsson

Útg.	Dags.	Skýring	Br.af:	Yfirf.
A	06.02.2023		AG	BK

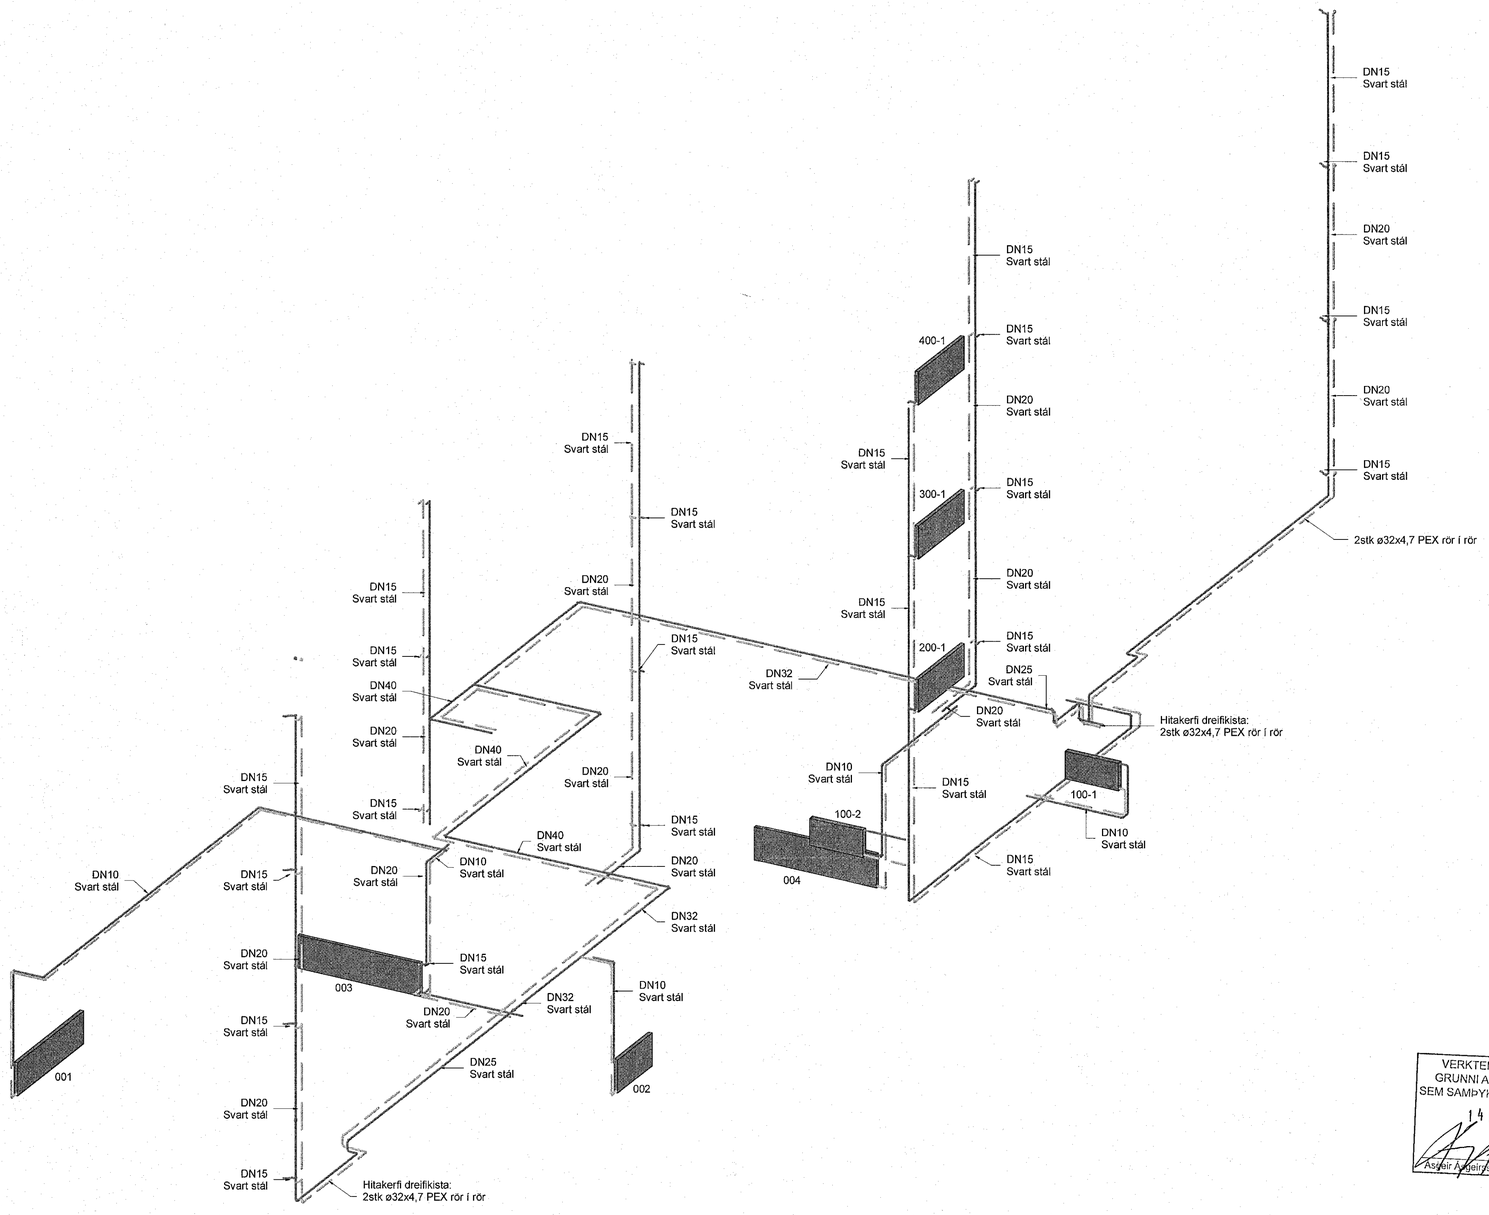

Hitakerfi skýringar

- Hitakerfi framrás
- Hitakerfi bakrás
- Snjóbræðsla framrás
- Snjóbræðsla bakrás

Ómerktur hringur táknar að lögn færist upp eða niður innan hæðar.
Hringur merktur PU, PN eða PU/PN táknar að lögn færist upp eða niður á milli hæða.

Allar lagnir eru ø16x2,3 Pex lagnir, rör í rör nema annað sé tekið fram á teikningum

FP - Festing v. hitaþenslu sem takmarkar færslu lagnar í ásstefnu

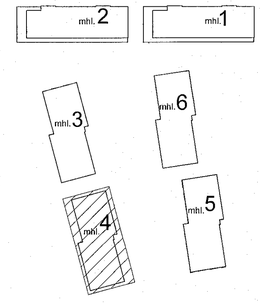

VERKTEIKNING GERÐ Á GRUNNI AÐALUPPDRÁTTA SEM SAMÞYKKTIR VORU PANN:
14 DEC 2022
Ásgeir Ásgeirsson - kt. 060161-5429

0 1000 2000 3000 4000 5000
M 1:50 mm

TEKNIK
VERKFRÆÐISTOFA
www.teknik.is teknik@teknik.is

Áshamar 12-26
Fjölbýlishús
221 Hafnarfjörður

Lagnir og loftræsing
Hitakerfi
Rümmynd - Áshamar 22 - mhl. 4

TEIKNINÚMER	BLAÐSTÆRÐ	HANNAÐ:	AG
21-133	A1	TEIKNAÐ:	AG
L_H_xx_04		YFIRFARIÐ:	BK

DAGS.	MÆLIKVARÐI	ÚTGÁFA
06.02.2023	1 : 50	A

Dagsetning aðaluppdrátta: 14.12.2022
Hönnuður: Almar Gunnarsson kt.170388-3489
Hönnunarstjóri