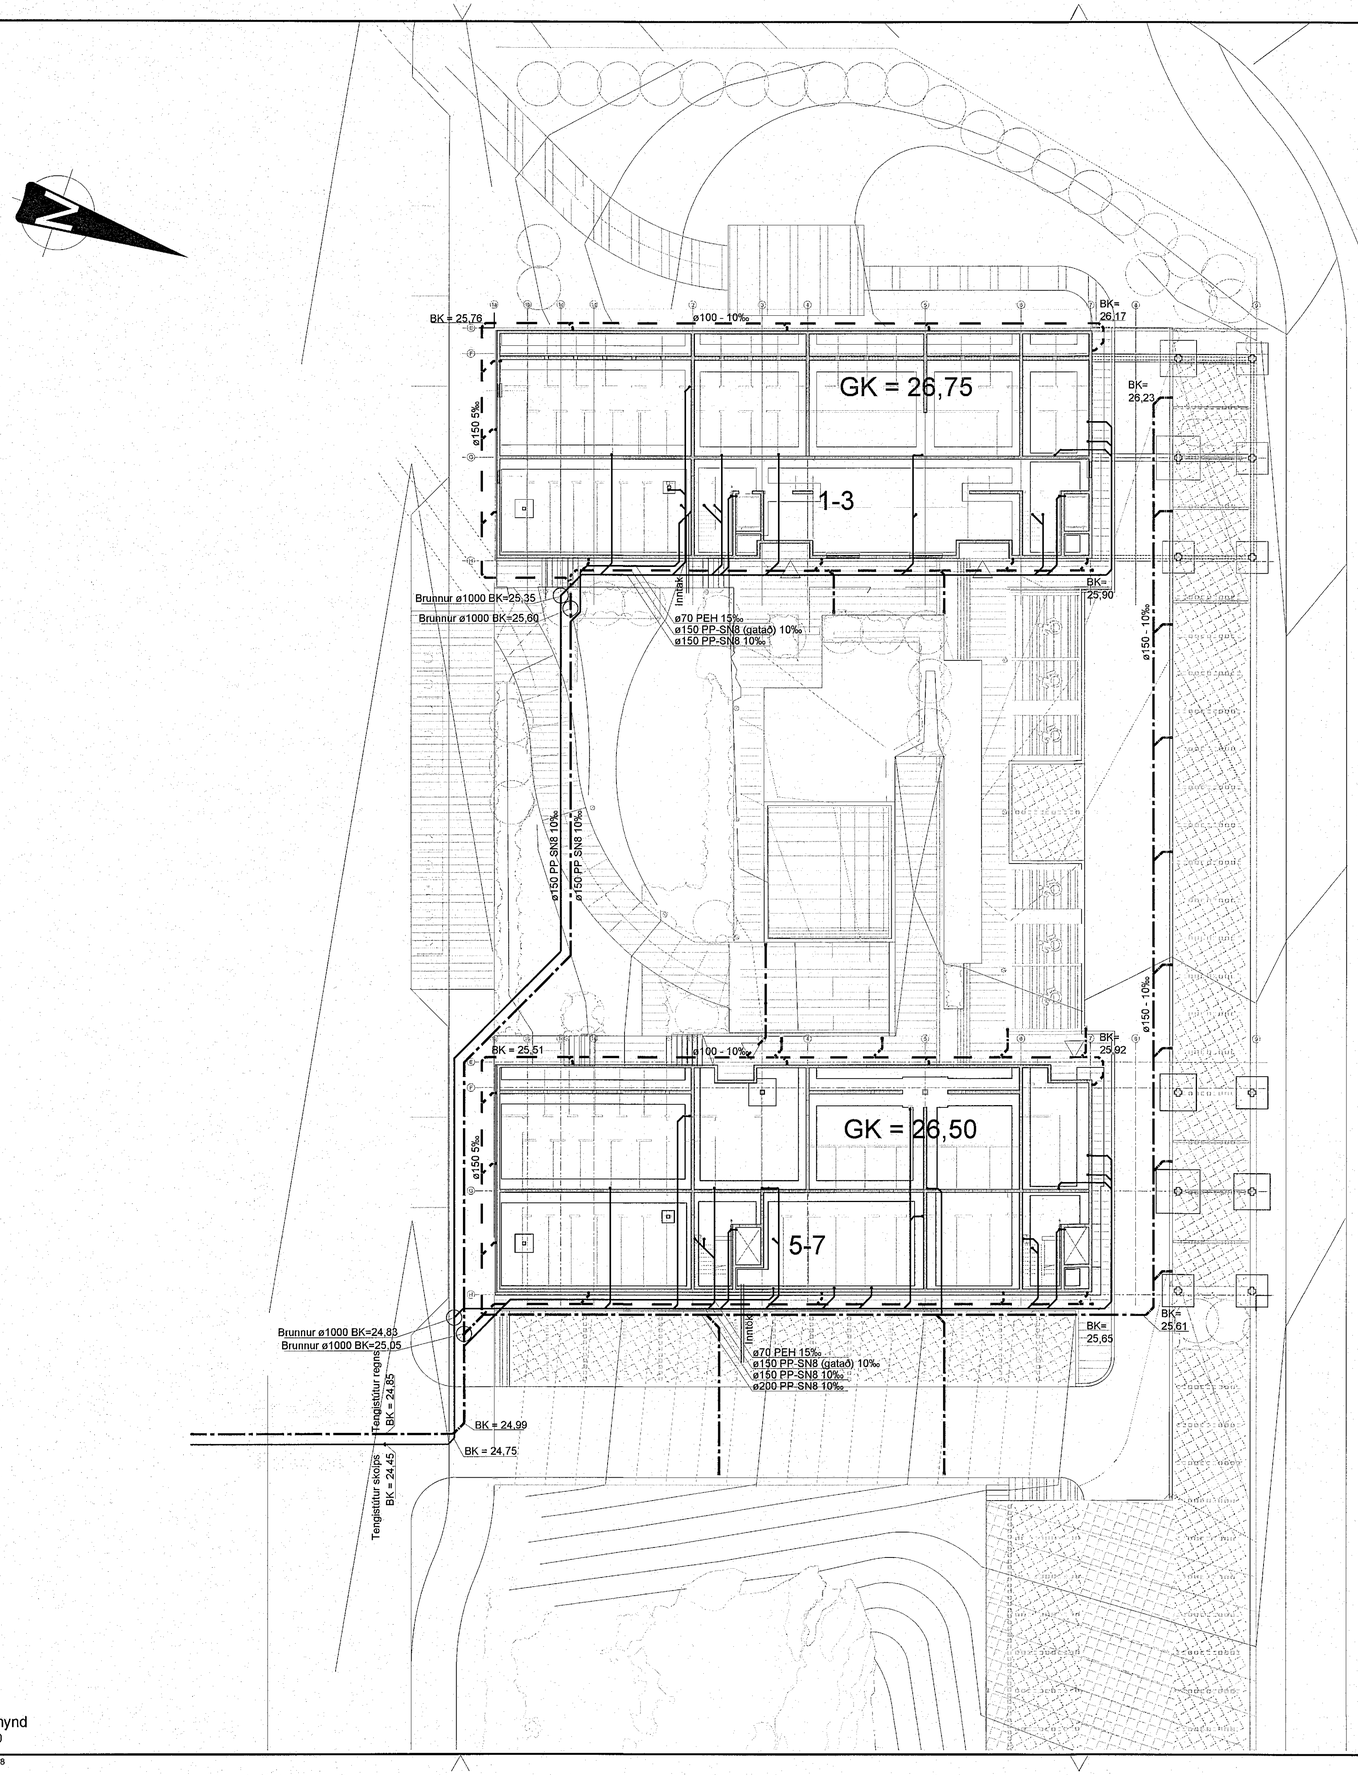

Afstöðumynd
Mkv. 1:200

P:\Verk 2022\22-01 Áshamar 1-7\03 Teikningar\L-teikn\301 - Áshamar 1-3.dwg

22.2.2023 11:52:18

Samþykkt þann
08. mars 2023
fh. byggingarfulltrúans í Hafnarfirði
Róbert A. Róbertsson

Dags:	Nr.	Breytingar:	Samþ.

SKÝRINGAR, FRÁRENNSLI:

MERKINGAR:

- Merkir skolplögn
- Merkir regnvatnslögn
- Merkir dren- og regnvatnslögn (gotuð)
- Merkir vatnslás

PVC	Pípur úr Polyvinylclorid
PP	Pípur úr Polypropylen
PP-SN8	Pípur úr sérstyrktu Polypropylen (með hringstífleika 8 kN/m²)
PEH	Pípur úr Polyethylen
JS	Pípur úr járnsteypu
ST	Pípur úr steinsteypu

AÐRAR SKÝRINGAR:

Efni í grunnlögn skal vera PVC nema annað sé tekið fram.
Efni í frárennslislögn innanhúss skal vera úr hljóðdempandi pp.
Efni í frárennslislögn utanhúss skal vera PVC nema annað sé tekið fram.
Efni í ídráttarrör fyrir hita og neysluvatn skal vera PEH.

Allt efni og frágangur skal vera í samræmi við ákvæði ÍST-68:2003 og gildandi reglugerðir.

Undir grunnlögn kemur 15cm jöfnunarlag úr sandi sem þjappist vandlega.
Hæð jöfnunarlagsins skal hæfa belg röranna og taka skal úr fyrir múffu eftir þjöppun þess. Fylla skal að pípum með 20 cm sandlagi.

Allar grunnlagnir skulu vera d=100 nema annað sé tekið fram.
Lagnir undir bílaplani skulu vera úr PP-SN8.
Lagnir fyrir loftræstingu eru PEH.

HL	Handlaug	NF	Niðurfall
VS	Vatnssalerni	NF-SF	Niðurfall með sandfangi
SB	Steypibað	GN	Gólfniðurfall með lyktarloku
EV	Eldhúsvaskur	ÞN	Þakniðurfall
SV	Skolvaskur	SN	Svalaniðurfall
RV	Ræstivaskur	BH	Bakrás hitaveitu
UÞ	Uppþvottavél	BR	Brunnur
ÞV	Þvottavél	F	Fallstammi
		STÚ	Stútur

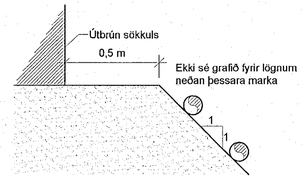

Lega lagna við hús 1:20

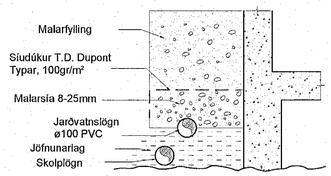

Frágangur jarðvatnslagna úr PVC 1:20

0 0,5 1 1,5 2
1:20

0 5 10 15 20
1:200

VERKHOF EHF

Fellsmúli 26 • 108 Reykjavík • Sími: 517 9050 • Netfang: verkhof@verkhof.is

RAFAEL CAMPOS DE PINHO
ARKITEKT | KT 080779-2339
WWW.JONYR

Heiti verks: Áshamar 5-7 - Mhl. 02, 221 Hafnarfjörður	Hönnuðir: Svavar M. Sigurjónsson 180967-3410; Björgvin Ó. Sigurjónsson 110481-5279	Dags: 13.02.2023	
		Geymslunr.: 301	
Heiti teikningar: Frárennsi, Skýringar, Afstöðumynd og snið	Samþykkt:	Verknúmer: 22-01	
	Aðalhönnuður: Rafael Campos de Pinho AR079-2339	Mælikv.: 1:200/20	
Hannað: SMS; Teiknað: SMS; Mælt: ; Yfirfarið: BÓS	Samþykkt:	Teikn.nr.: 300	Útgáfa: