Samþykkt þann
09. mars 2023
f.h. byggingarfulltrúans í Hafnarfirði
Róbert A. Róbertsson

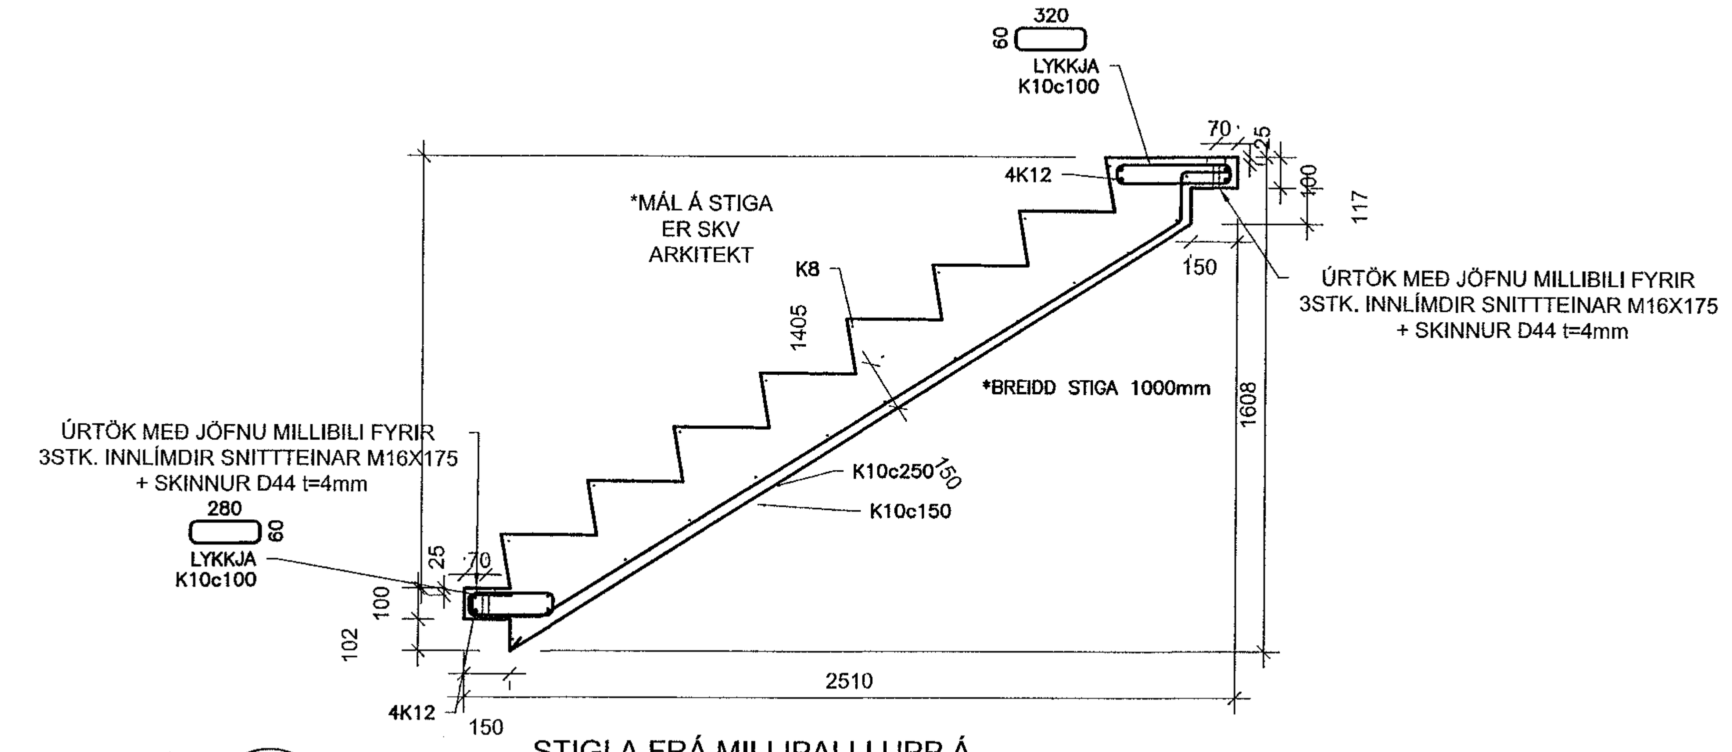

STIGI A FRÁ MILLIPALLI UPP Á
BÍLAKJALLARAPLÖTU 1 STK-INNSTEYPT
SNJÓBRÆÐSLULÖGN

Mkv. 2

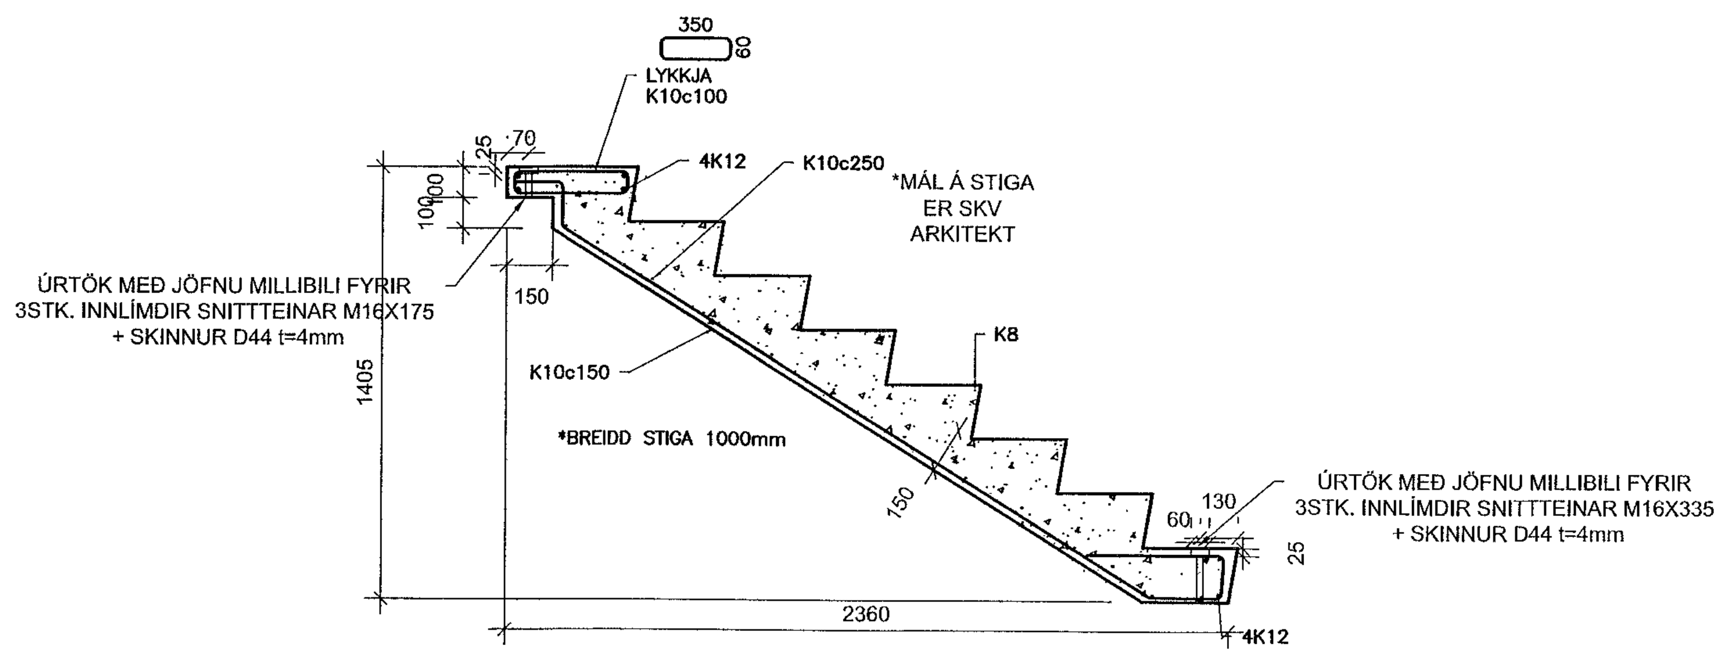

STIGI B FRÁ HÆÐUM UPP Á MILLIPALL 1 STK.
INNSTEYPT SNJÓBRÆÐSLULÖGN

Mkv. 2

MKV. 2

0 500 1000 1500 2000

1:20 (Í A1) mm

Hönnunarstjóri: Kristinn Ragnarsson kt: 120944-2669

BREYTINGAR

NR.	DAGS.	BREYTING	Sþ.
1	28.02.2023	Frumútgáfa	HÖÖ

NNE VERKFRÆÐISTOFA

NNE Verkfræðistofa ehf. kt. 460421-0470
HÆÐASMÁRI 6, 201 KÓPAVOGUR
hoo@nne.is, S: 8993577(HOO)/8993077(SAO)

SAMÞYKKT Hákon Örn Órnarsson 300577-3189

VERK
ÁSHAMAR 2 - 10
HAFNARFJÖRÐUR

TEIKNING
BURÐARVIRKI
FORSTEYPTIR STIGAR

HANNAÐ	TEIKNAÐ	YFIRFARIÐ	MÆLIKVARÐI
SAÓ	SAÓ/HÖÖ	HÖÖ	1:20 /A1

DAGS.	VERK NR.	TEIKNING NR.	ÚTGÁFA NR.
28.02.2023	21043	B301	1

Öll afnot og afritun teikningar, að hluta eða í heild er háð skriflegu leyfi höfunda

M:\AVR\21\21043 – Áshamar\03 TEIKNINGAR\Burdarvirki\burdur-ASHAMAR 3 ver8 austasti bilakjallari med.dwg