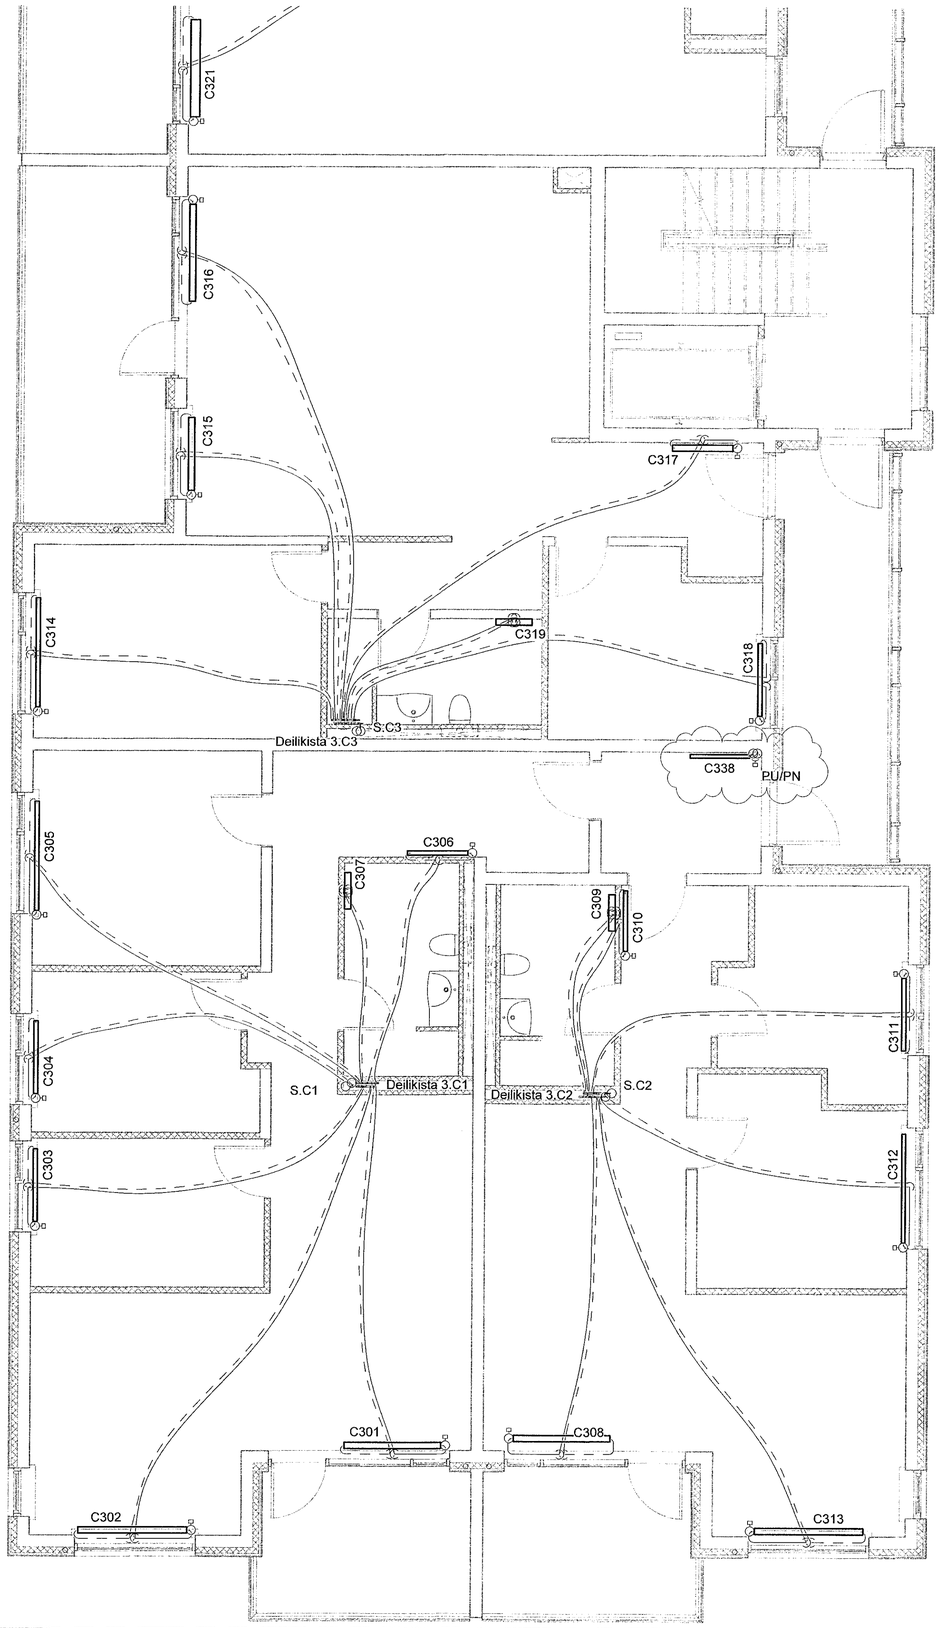

Samþykkt þann
09. mars 2023
fh. byggingarfulltrúans í Hafnarfirði
Róbert Á. Róbertsson

Útg.	Dags.	Lýsing	Nafn
1	09.05.2022	FRUMÚTGÁFA	HOO
2	11.01.2023	BÆTT VIÐ OFNUM	HOO

SKÝRINGAR:

HITI FRAMRÁS:

HITI BAKRÁS:

SJÁ ALMENNAR SKÝRINGAR Á TEIKN. P0-01 OG P0-03.

STOFNLAGNIR ERU MEÐ EINANGRUN.
LAGNIR AÐ STÖKUM OFNUM ERU DN10.
HULDAR LAGNIR SKULU VERA EINANGRAÐAR OG SÝNILEGAR LAGNIR AÐ OFNUM ÓEINANGRAÐAR OG MÁLAÐAR.
LAGNIR AÐ DEILIGRIND ÍBÚÐA ERU DN15 AÐ STÆRÐ NEMA ANNAÐ SÉ TEKIÐ FRAM.

ALLAR INNSTEYPTAR "RÖR-Í-RÖR" LAGNIR ERU DN12 PEX MEÐ SÚREFNISKÁPU, NEMA ANNAÐ SÉ TEKIÐ FRAM Á TEIKNINGU.

Lykilmynd

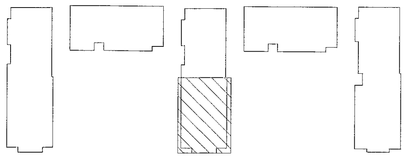

1:50 0 0,5 1 1,5 2 2,5 m

VERKFRÆÐISTOFA
NNE VERKFRÆÐISTOFA ehf
Hæðarmári 6 - 201 Kópavogur Ísland
s. 899-3077 / 899-3577
Kt. 460421-0470. nne@nne.is www.nne.is

ÁSHAMAR 2-10
221 HAFNARFJÖRÐUR

SÉRUPPDRÁTTUR - PÍPULAGNIR
HITALAGNIR - GRUNNMYND 3.HÆÐ MHL03

Hönnun:	NG	Verknúmer:	21043
Teiknað:	NG	Mælikvarði:	1:50
Yfirfarið:	ALM	Dagsetning:	11.01.2023
Samþykkt: Hákon Örn Ómarsson Kt. 300577-3189		Teikn.nr:	P3-34
Áritun hönnunarstjóra: Kristinn Ragnarsson Kt:120944-2669		Útgáfa:	2

Útgáfa / Dagsetning aðaluppdrátta:

Copyright © NNE Verkfræðistofa ehf - Hönnuður áskilur sér allan rétt á teikningum - Fjölfölun er hvað sem er óleyfilegur samþykki

Skrá: M:\AVIR\21\21043 - Ásharnar\02 DESIGN\02 P - PÍPULAGNIR\Hitalagnir\Ásharnar_Hitalagnir_V2.rvt

Save: 11.1.2023 14:14:53 Plot: 12/28/21

A1