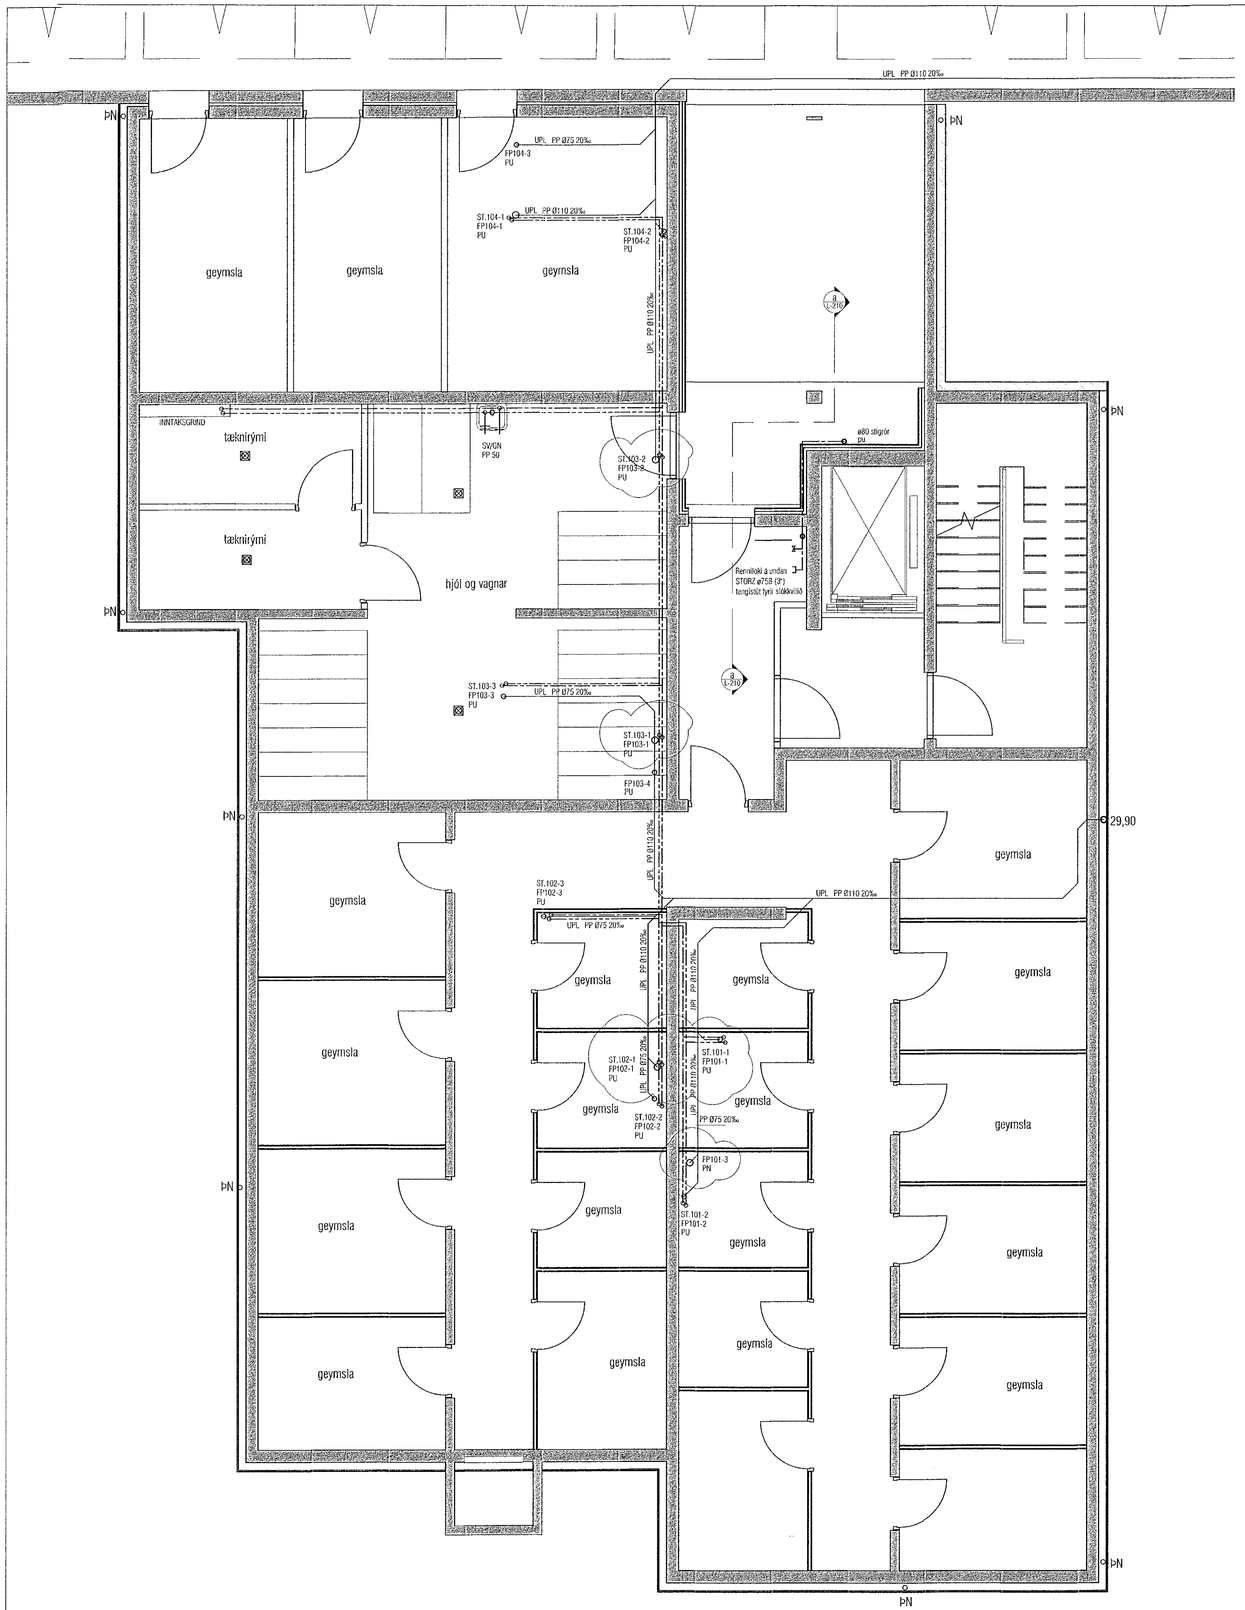

Samþykkt þann
18. apríl 2023
fh. byggingarfulltrúans í Hafnarfirði
Róbert A. Róbertsson

Útgáfa	Lýsing	Dags.
A	Færsla á stúturn	16.01.2023
-		
-		
-		
-		

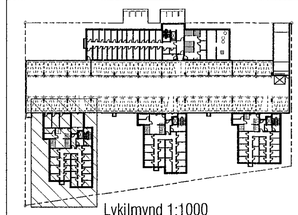

Lykilmynd 1:1000

ATH! Þar sem lagnir fara í gegnum brunahólfandi veggi eða plötur skal koma brunaþétting, á fallstamma skal setja eldvarnarkraga eða eldvarnarborða á plötuskilum.
Um frágang lagnastokka er vísað til séruppdrátta aðalhönnuðar.

VEKTOR
- hönnun og ráðgjöf -
Síðumúla 3, 108 Rvk, s: 554-6650 / 897-5363

Áshamar 42-48, Hafnarfjörður

Lagnir -Þrifalagnir hús 44 - MHL2
Grunnmynd kjallari

Hannað	Teiknað	Teikn. nr.
SH/EÞK	MMA	L-201-0
Dagsetning: 04.10.2022	Mkv.: 1:50	

Sigurður Hafsteinsson kt. 030859-7749
Byggingatæknifræðingur
Netfang: sigurdur@vektor.is

Samþykkt hönnuðar:

Samþykkt aðalhönnuðar / samræmingarhönnuðar:
Þórarinn Malmquist
kt. 031071-5269

Blaðst. A1