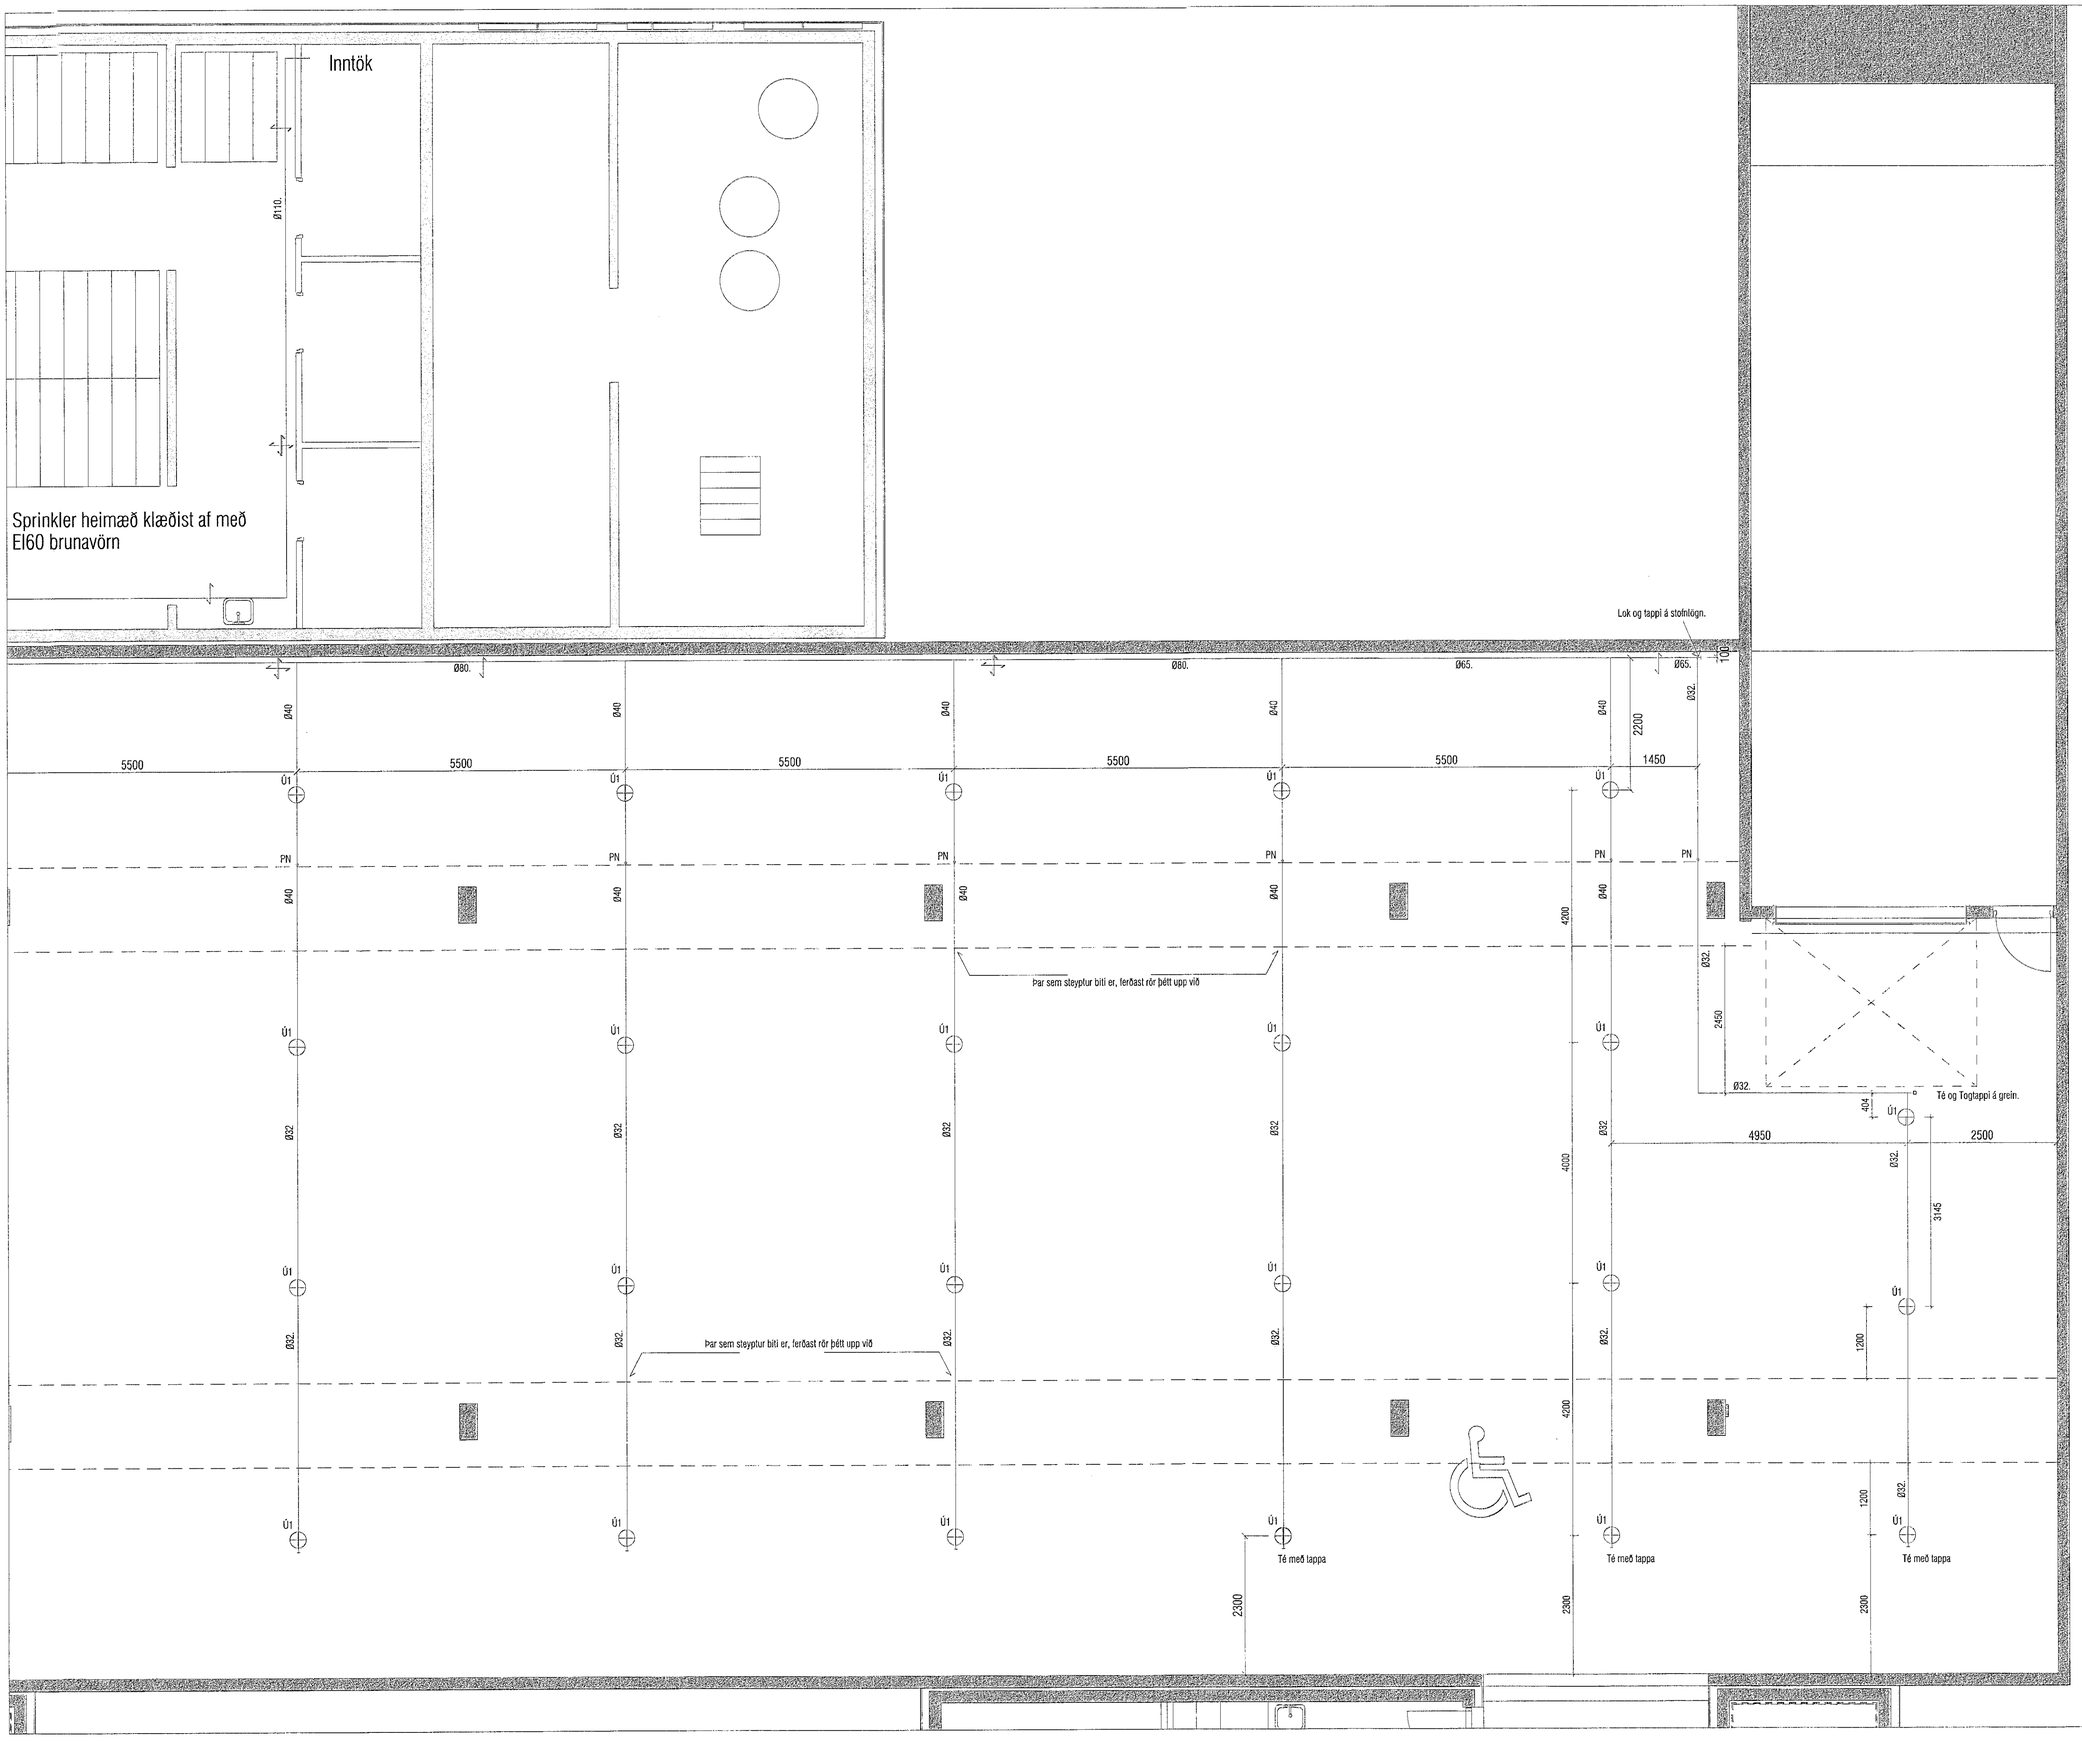

Samþykkt þann
18. apríl 2023
fh. byggingarfulltrúans í Hafnarfirði
Róbert A. Róbertsson

Útgáfa	Lýsing	Dags.
-		
-		
-		
-		

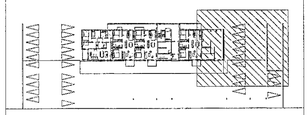

Lykilmynd 1:1000

VEKTOR
- hönnun og ráðgjöf -
Síðumúla 3, 109 Rvk, s: 554-6650 / 897-5363

Áshamar 42-48, Hafnarfjörður

Vatnsúðakerfi Bílageymslu
Grunnmynd hluti I

Hannað	Teiknað	Teikn. nr.
Sigm.Ey.	DFJ	V-02
Dagsetning: 26.01.2023	Mkv. 1:50	

Sigurður Hafsteinsson kt. 030859-7749
Byggingatæknifræðingur
Netfang: sigurdur@vektor.is
Samþykkt hönnuðar:

Samþykkt aðalhönnuðar / samræmingarhönnuðar:
Þórarinn Malmquist
kt. 031071-5259

Blaðst. A1