


Snið a-a

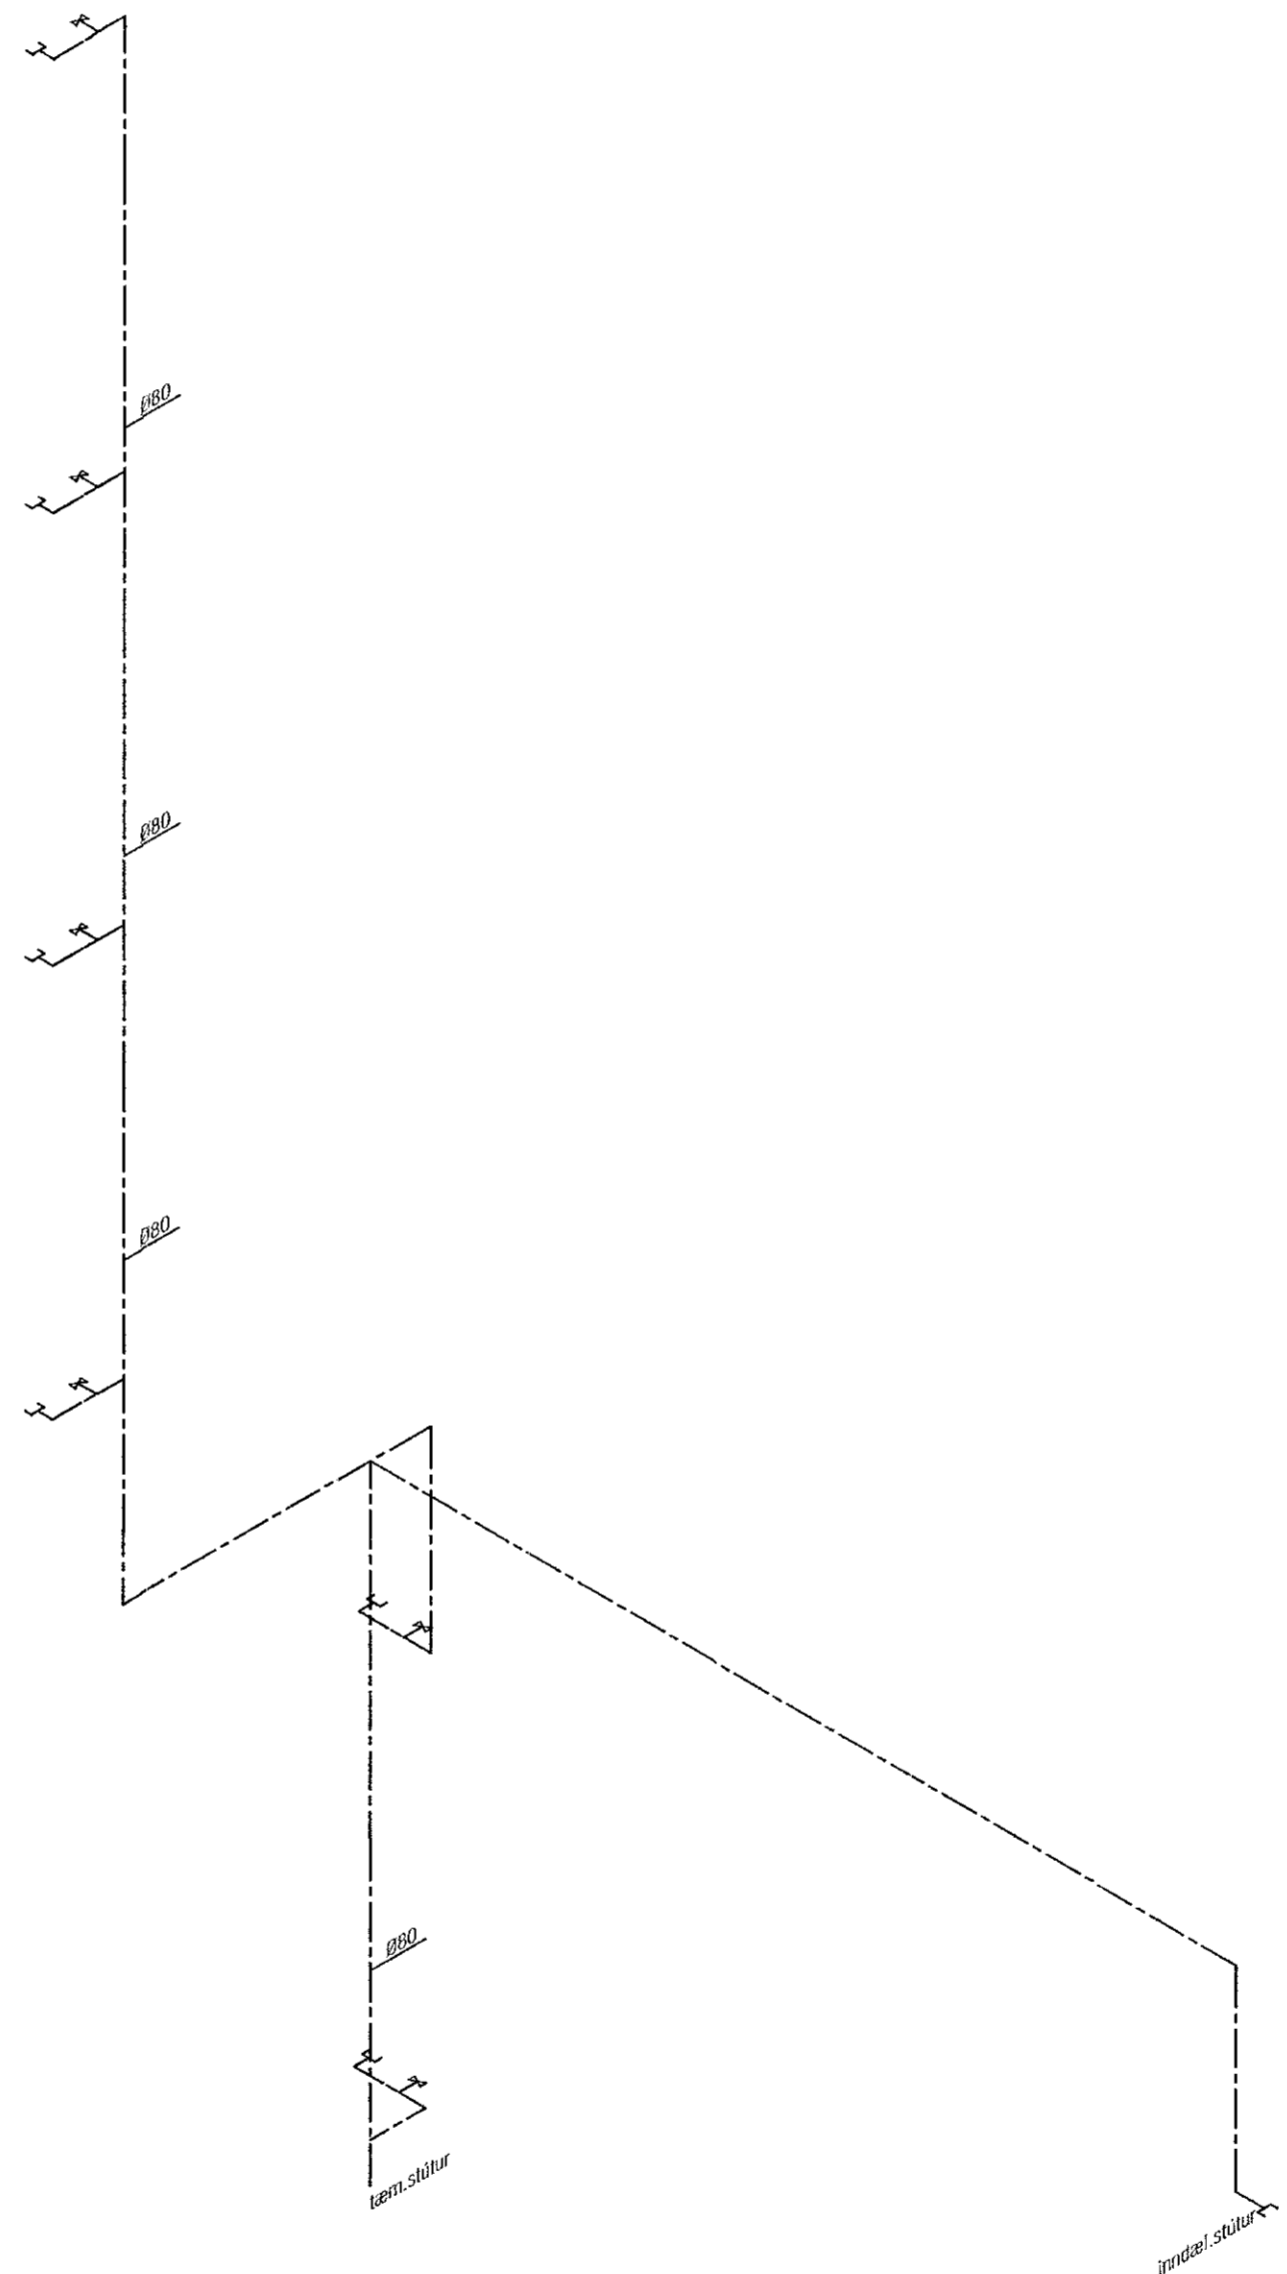

Rúmmynd

| Útgáfa | Lýsing | Dags. |
|--------|--------|-------|
| -      |        |       |
| -      |        |       |
| -      |        |       |
| -      |        |       |

**STIGLEIÐSLA**

ALLAR PÍPUR SKULU VERA ÚR GALVAN-HJÓÐUBUM STÁLPIPUM GERÐUM FYRIR VINNUPRÝSTING PN 16. EFNÍ SKAL UPPFYLLA ÁKVÆÐI STABALSINS ÍST EN 10255

EFTIR UPPSETNINGU SKAL STIGLEIÐSLAN SKOLUÐ ÚT OG Fyllt köldu vatni og þrýstiprófuð. Þrýstingur skal mældur við inntak stigleiðslunnar. Lagnir skal þrýstiprófa við lágmarks þrýsting sem 10 bar en þó alltaf með 25% umfram mestan fyrirhugadani notþrýsting. Fullur þrófunarþrýstingur skal standa á stigleiðslunni í 2 klst.

ÖLLUM TENGJUM Á AD LOKA MEÐ PAR TIL GERDU LOKI. LOK SKAL FESTA MEÐ KEÐJU VIÐ VEGG EDA RENNILOKA, 2 mm GAT ÞARF AD VERA ÖGNUM LOK ALLRA SLÖNGUTENGA ÞÓ EKKI Á TENGI FYRIR INNDELINGU.

ALLT EFNÍ OG VINNA SKAL VERA Í SAMRÆMI VIÐ GILDANDI STABLA OG REGLUGERÐIR.


**VEKTOR**  
- hönnun og ráðgjöf -  
Stúmúla 3, 108 FvK, sí: 554-6650 / 897-5363

Áshamar 42-48, Hafnarfjörður

Lagnir - Stigleiðsla húsi 42 - MHL1  
Snið og rúmmynd

|            |            |          |      |            |
|------------|------------|----------|------|------------|
| Háttalé    | SH/EPK     | Tekniátt | MMA  | Tekni. nr. |
| Dagsetning | 11.10.2022 | Msk.     | 1:50 | L-219      |

Sigurður Hálsleifsson kt. 030659-7749  
Byggingateknifræðingur  
Netfang: sigurdur@vektor.is

Samþykkt af:   
Pórarinn Malmquist  
kt. 031071-5269