


Útgáfa	Lýsing	Dags.
A	Tilfarsla á stökkum	16.01.2023
-		
-		
-		
-		

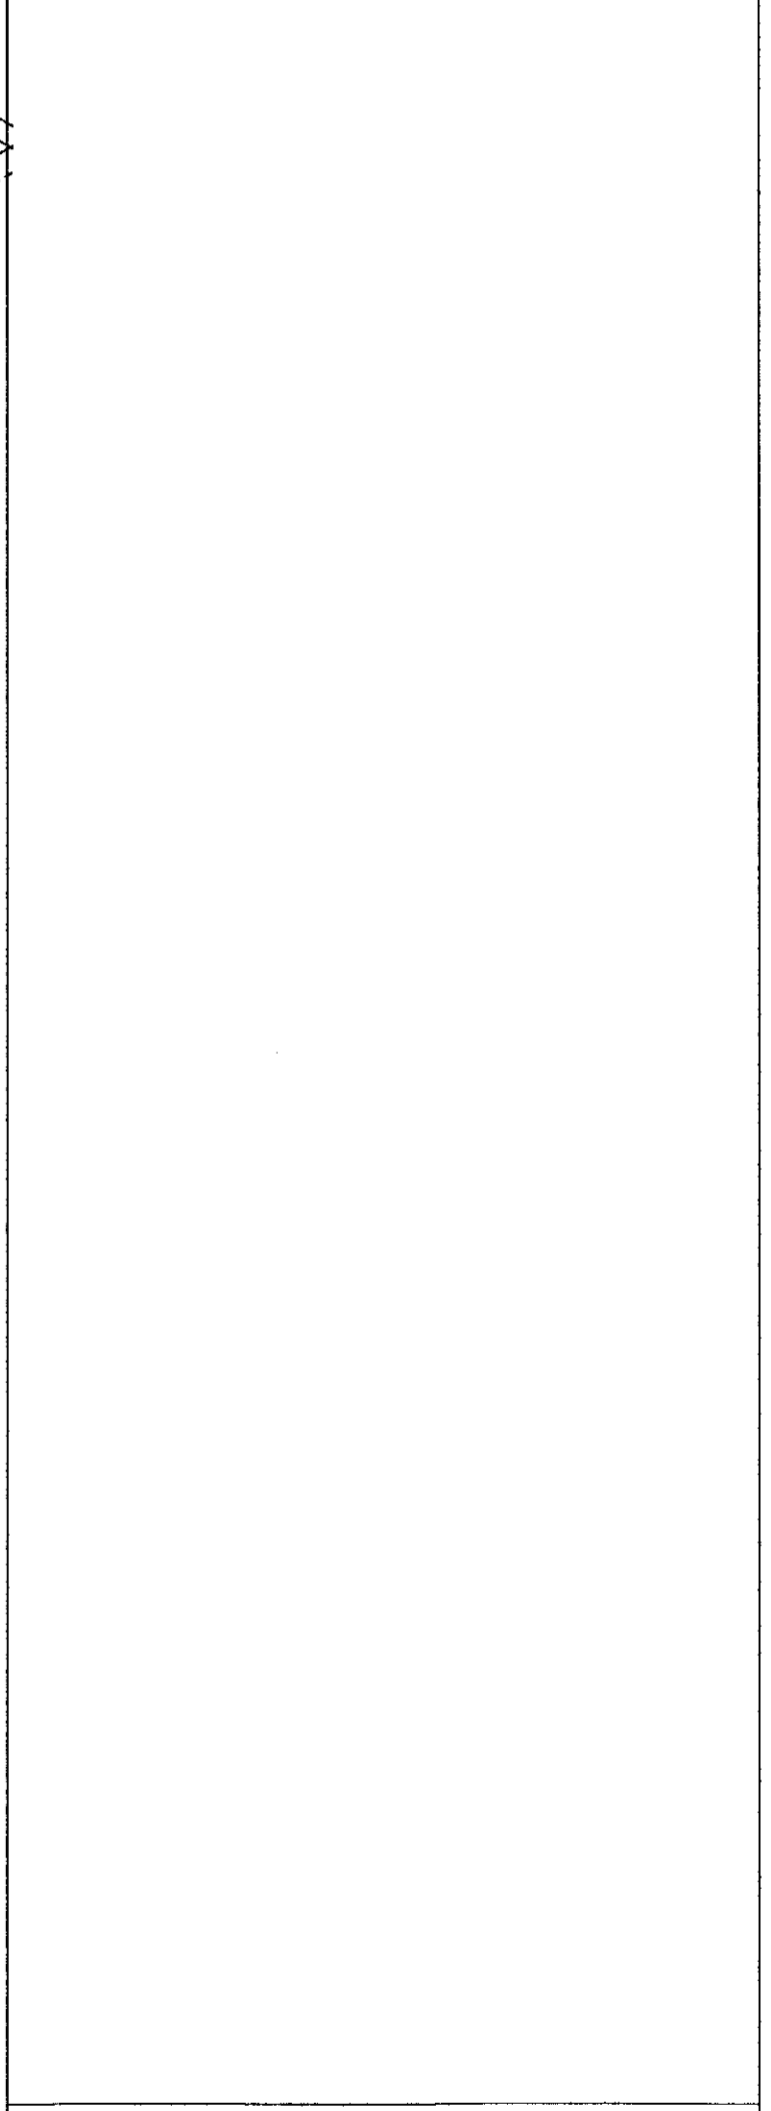

VEKTOR
- hönnun og ráðgjöf -
Síðumíla 3, 108 FvK, s. 554-6650 / 897-5363

Áshamar 42-48, Hafnarfjörður

Lagnir -Prifalagnir húsi 42 - MHL1
Rúmmyndir- neysluvatnslagnir- kjallari

Höfundur SH/EHK	Teknað MMA	Tekn. nr.
Dagsetning 11.10.2022	Mkv. 1:50	L-215
Sigurður Hafsteinsson kt. 030859-7749 Byggingateknifræðingur Netfang: sigurdur@vektor.is		

Samþykkt þann 17. apríl 2023

Samþykkt af alþingum / samþykkt af höfundaðum:
Róbert A. Róbertsson
Þórarinn Malmquist
kt. 031071-5269

Blaðst. A1