

Útgáfa	Lýsing	Dags.
-		
-		
-		
-		



STIGLEIÐSLA

ALLAR PÍPUR SKULU VERA ÖR GALVANHÚÐUÐUM STÁLPIPUM GERÐUM FYRIR VINNURÝSTING PN 16, EFNÍ SKAL UPPFYLLA ÁKVÆÐI STAÐALSINS ÍST EN 10255

EFTIR UPPSETNINGU SKAL STIGLEIÐSLAN SKOLIÐ ÚT OG FFLT KÖLDU VATNI OG ÞRÝSTIÞRÓFJÓÐ. ÞRÝSTINGUR SKAL MÆLDUR VÍÐ INNTAK STIGLEIÐSLUNNAR. LAGNR SKAL ÞRÝSTIÞRÓFA VÍÐ LÁGMARKS ÞRÝSTING SEM 10 bór EN ÞÓ ALLTAF MÈD 25% UMFRAM MESTAN FYRIRHUGADAN NOTHÞRÝSTING. FULLUR ÞRÓFUNARÞRÝSTINGUR SKAL STANDA Á STIGLEIÐSLUNNI Í 2 KLST

ÖLLUM TENGJUM Á AD LOKA MÈD Þ-AR TIL GERÐU LOKI. LOK SKAL FESTA MÈD KEDJU VÍÐ VEGG EÐA RENNILOKA, 2 mm GAT ÞARF AD VERA GEGNUM LOK ALLRA SLÓNGUTENGJA ÞÓ EKKI Á TENGI FYRIR INNDELINGU.

ALLT EFNÍ OG VINNA SKAL VERA Í SAMRÆMI VÍÐ GILDANDI STAÐLA OG REGLUGERÐIR.

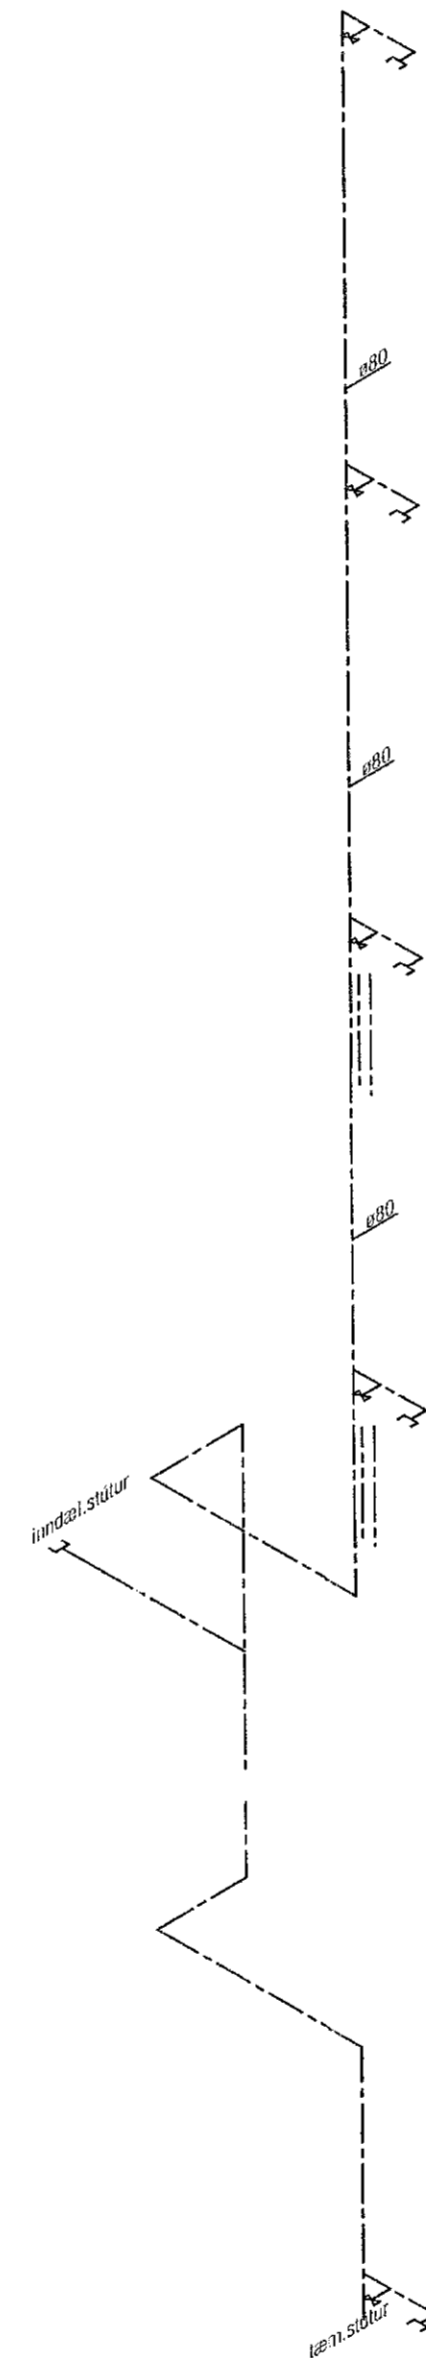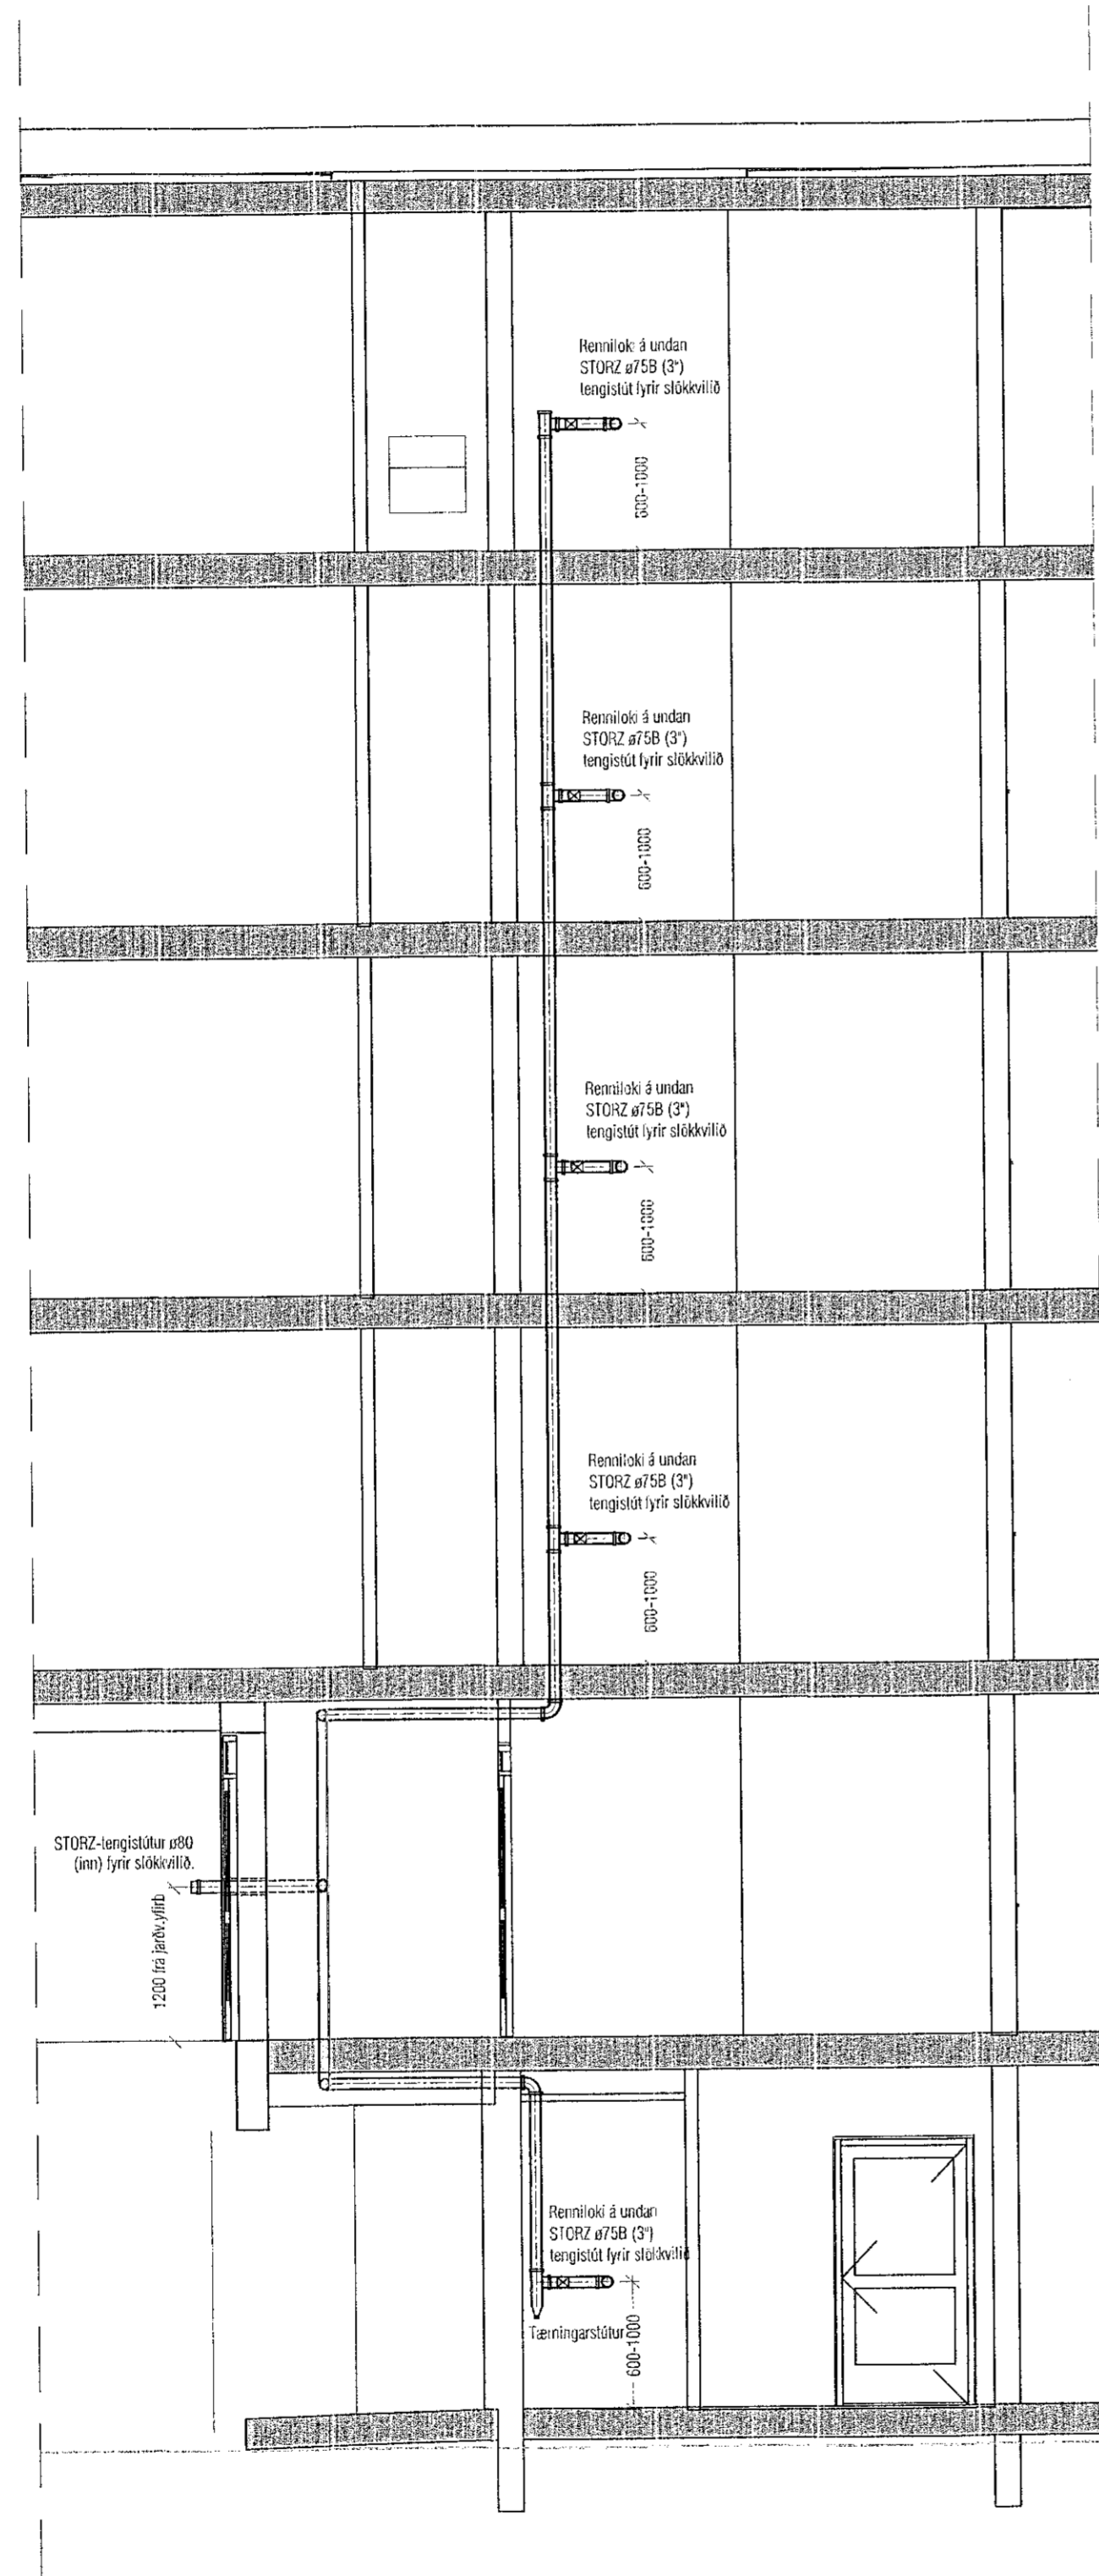

VEKTOR
 - hönnun og ráðgjöf -
 Síumúla 3, 108 FvK, s. 554-6550 / 897-5363

Áshamar 42-48, Hafnarfjörður

Lagnir - Stigleiðsla hús 48 - MHL4
 Snið og rúmmynd

Planid	SH/EJK	Telid	MMA	Telid. nr.
04.10.2022			1:50	L-211

Sigurður Hafsteinsson kt. 030659-7749
 Byggingarfulltrúans í Hafnarfirði
 Netfang: sigurdur@vektor.is

Samþykkt þann 17. apríl 2023

Samþykkt af Róbert A. Róbertsson / samrætt af Róbert A. Róbertsson
 Þórarinn Malmquist
 kt. 031071-5269