
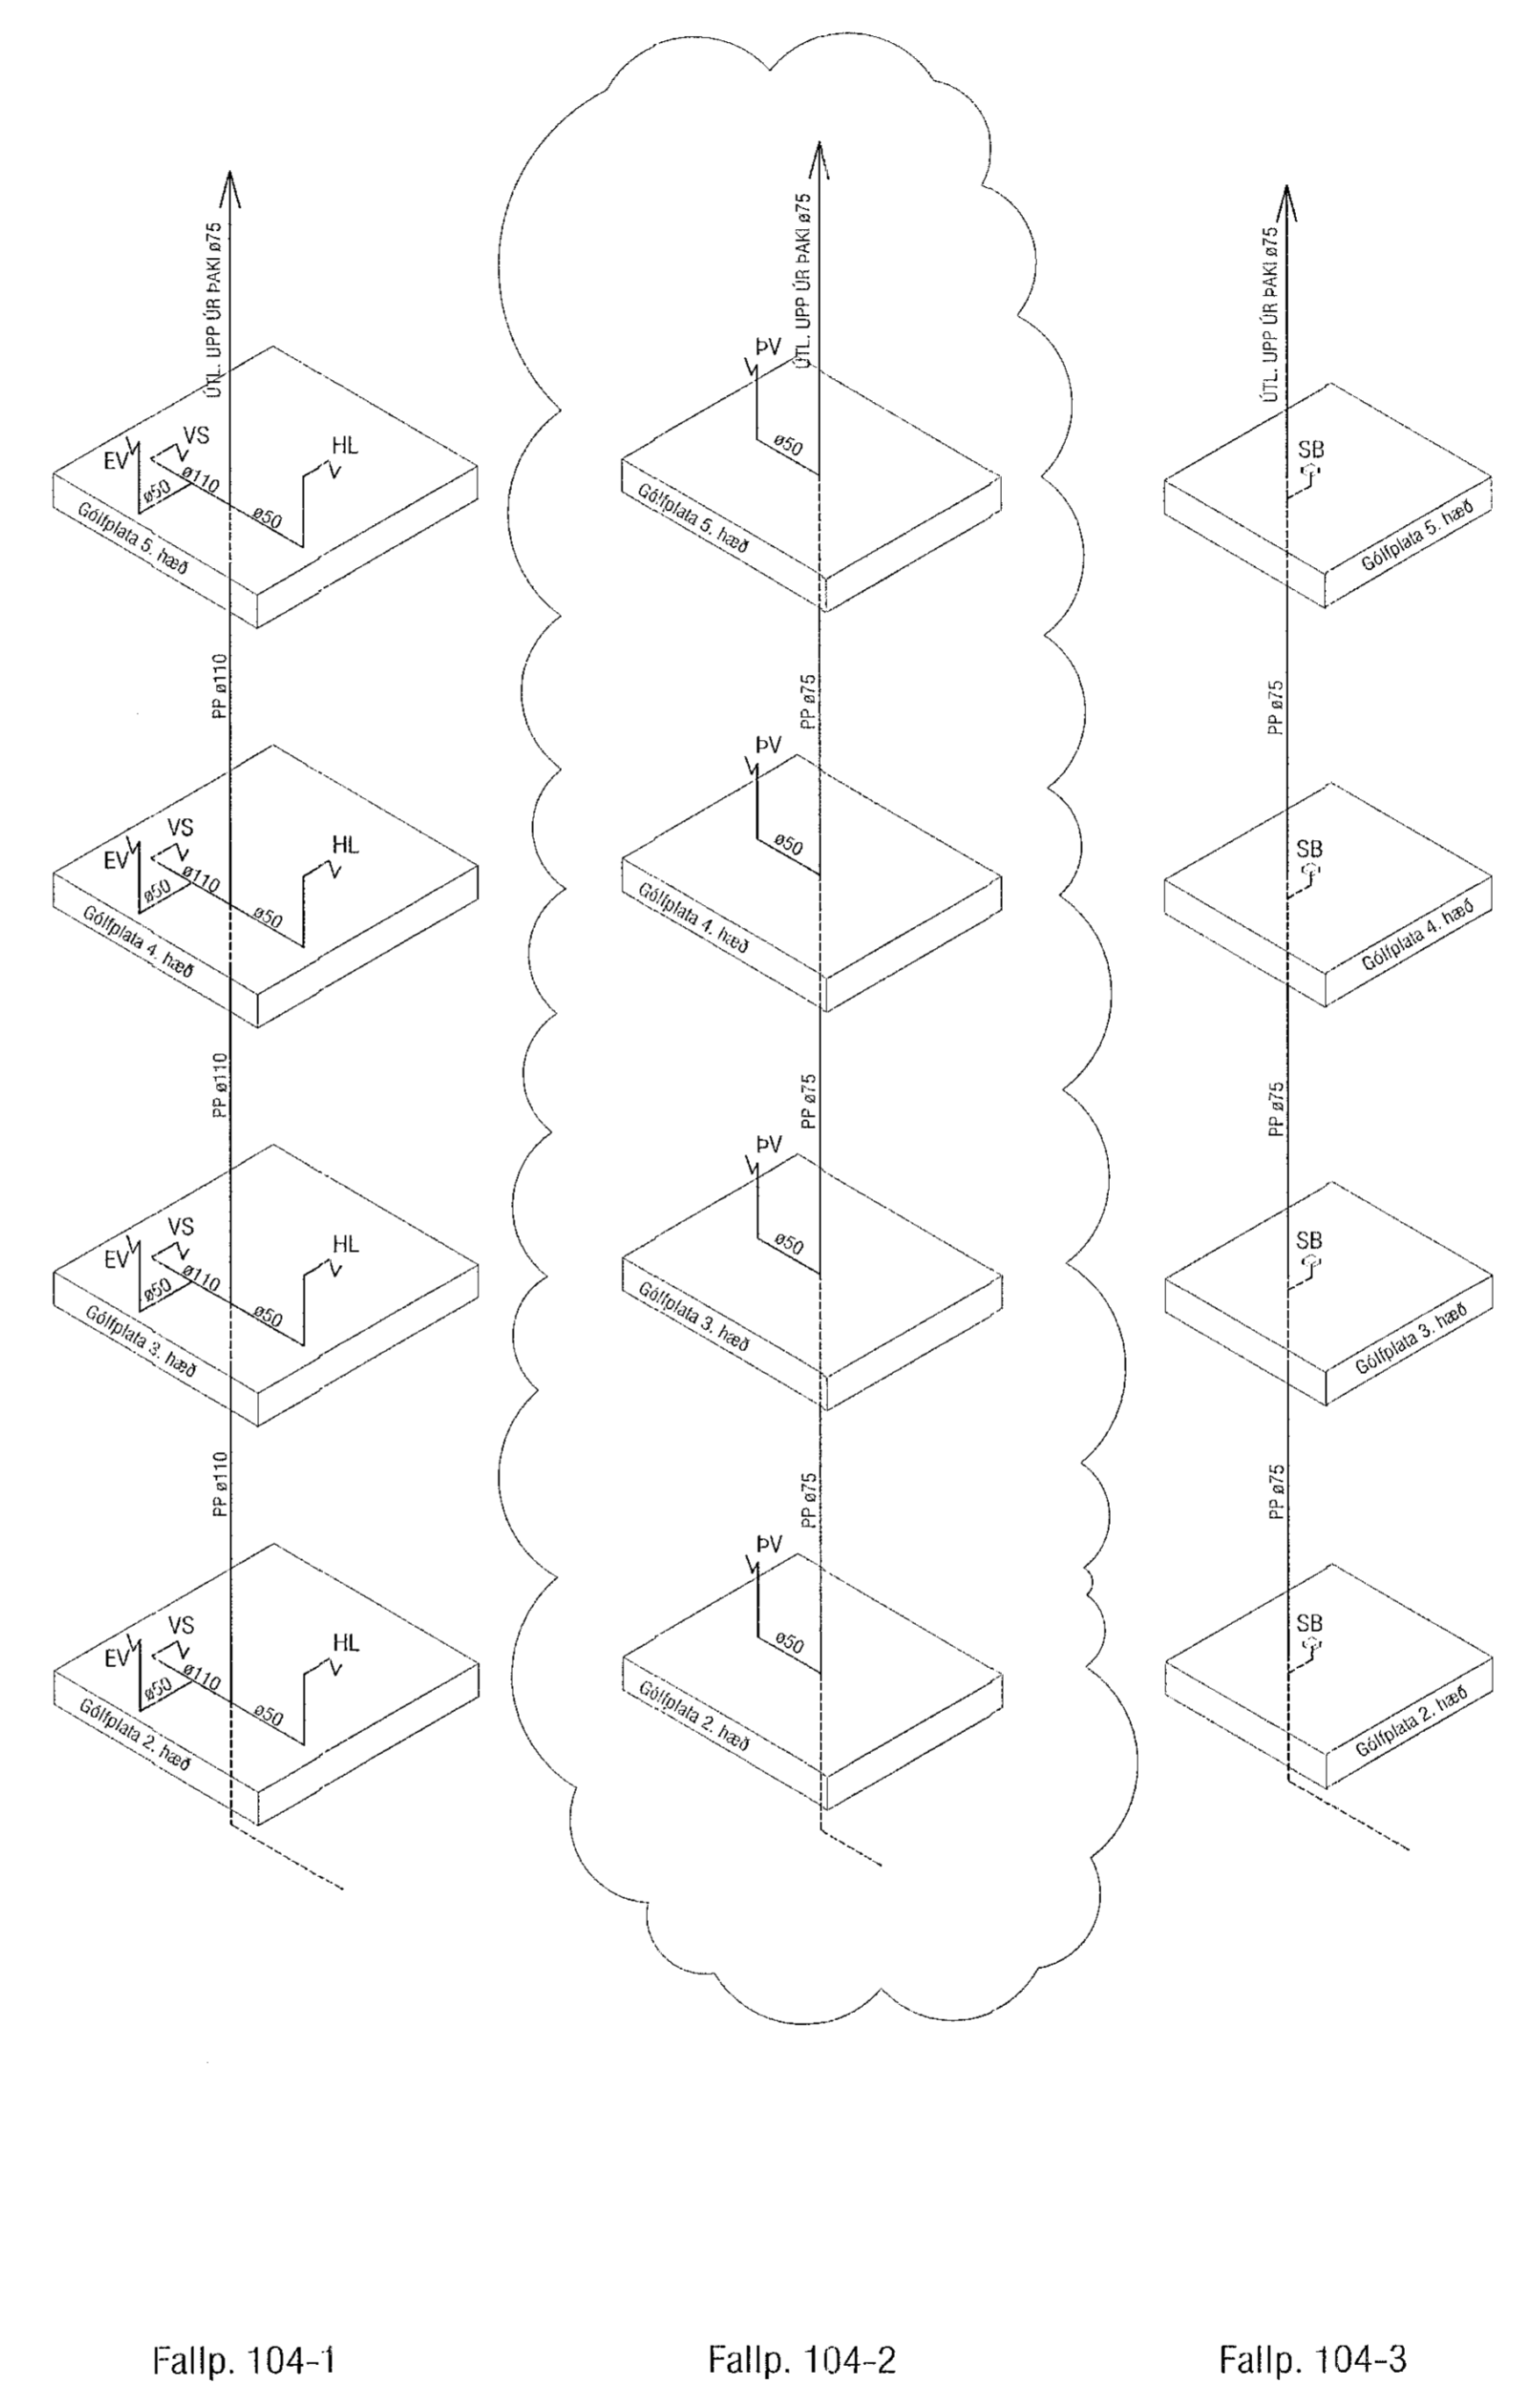


Útgáfa	Lýsing	Dags.
A	Breytá FP103-2, 103-3, 104-2	16.01.2023
-		
-		
-		
-		

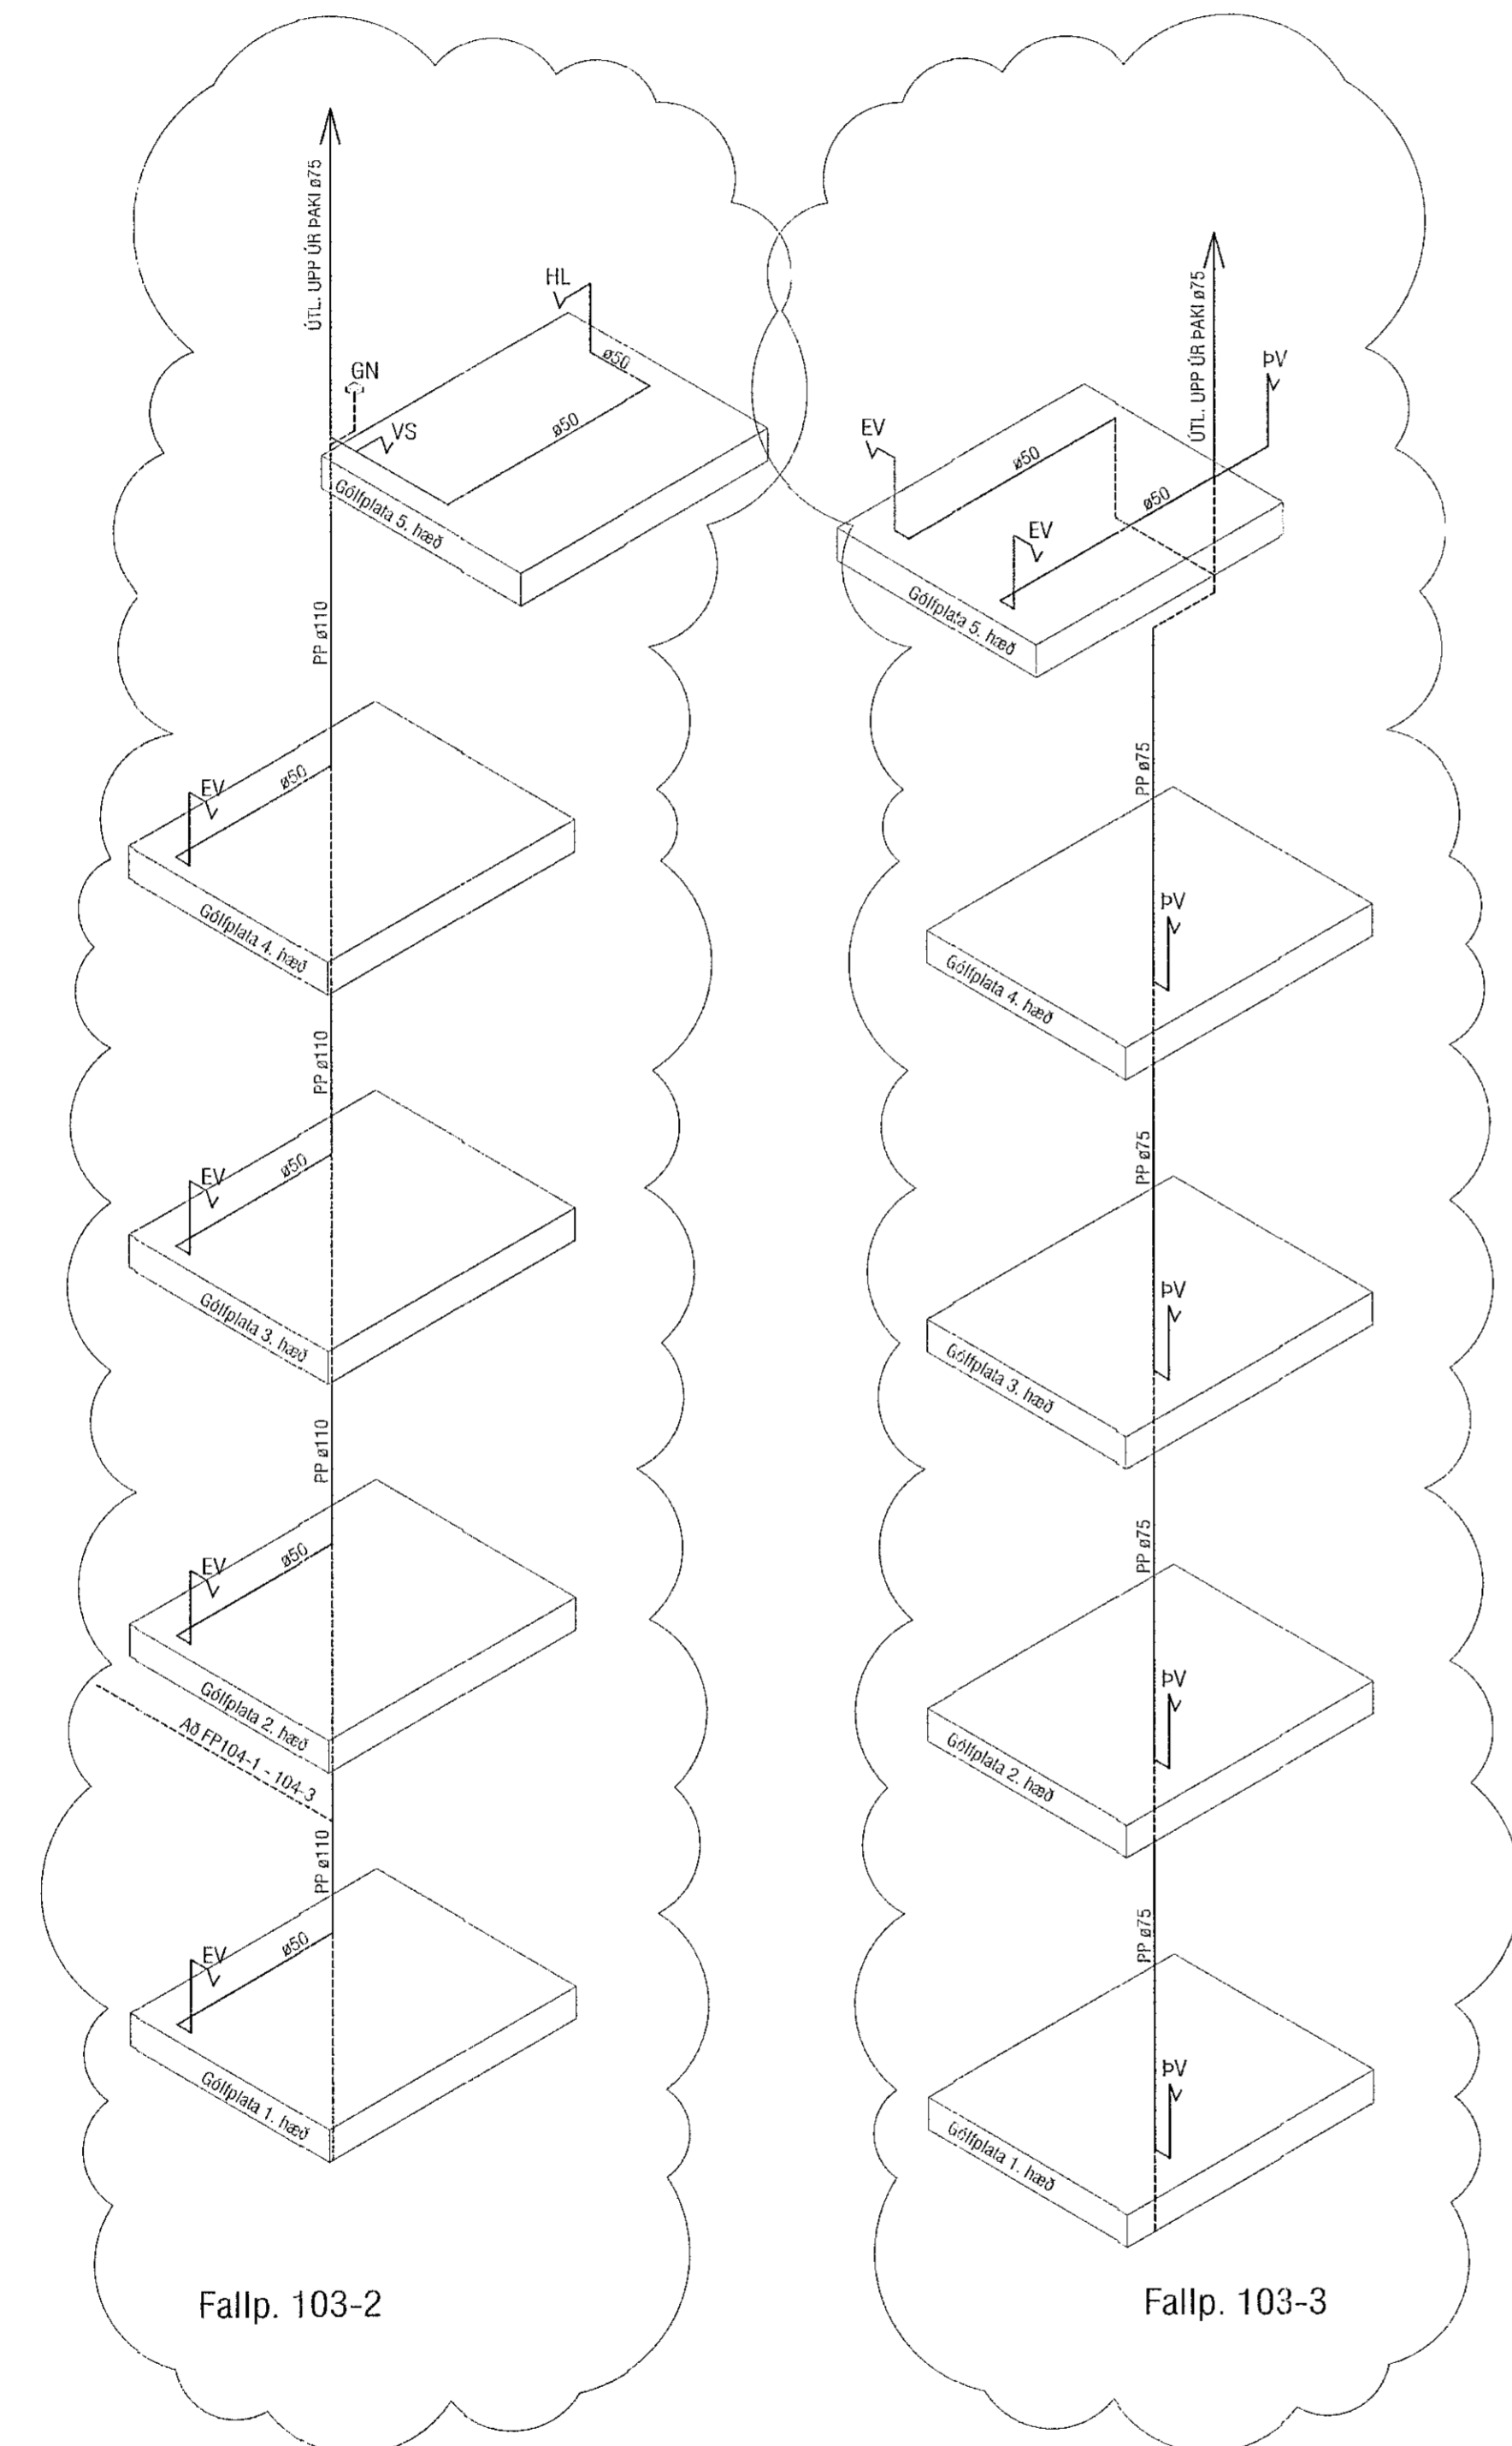

VEKTOR
- hönnun og ráðgjöf -
Stöðuva 3, 108 Rvk, sí. 554-6550 / 697-5363

Áshamar 42-48, Hafnarfjörður

Lagnir - Þrífalagnir húsi 48 - MHL4
Rúmmyndir - fallpípur

Hárríð	SHVEPK	Teknað	MMA	Telra. nr.
Dagsetning	04.10.2022	Mkv.	1:50	L-210

Sigurður Hafsteinnsson kt. 030659-7749
Byggingateknifræðingur
Netfang: sigurdur@vektor.is
E-mail: sigurdur@vektor.is

Samyktarstempill:
[Signature]

Samyktarstempill / Samráðsmerki:
Þórarinn Malmquist
kt. 031071-5269

Blaði: A1