


RÚMMYND OFNALAGNA
 LAGNIR ERU ÚR SVÖRTU STÁLI, SJÁ SKÝRINGAÐLÁÐ L-01

Útgáfa	Lýsing	Dags.
-		
-		
-		
-		

 

VEKTOR
 - hönnun og ráðgjöf -
 Síðumúla 3, 108 Rvk, s. 554-6650 / 897-5363

Áshamar 42-48, Hafnarfjörður

Lagnir -Hítalagnir hús 48 - MHL4
 Rúmmyndir- kjallari og hæðir

Hennar	SH/EPK	Telkað	MMA	Telka. nr.
Dagsetning	04.10.2022	Máv.	1:50	L-307

Sigurður Hafsteinsson kt. 030859-7749
 Byggingateknísktöngur
 Netfang: sigurdur@vektor.is

Samþykkt þann: *[Signature]*

Samþykkt af hönnuðum / samráðgjafnum: *[Signature]*
 Þórarinn Malmquist
 kt. 031071-5269

Blátt. Af