


YFIRLITSMYND, MKV 1:200

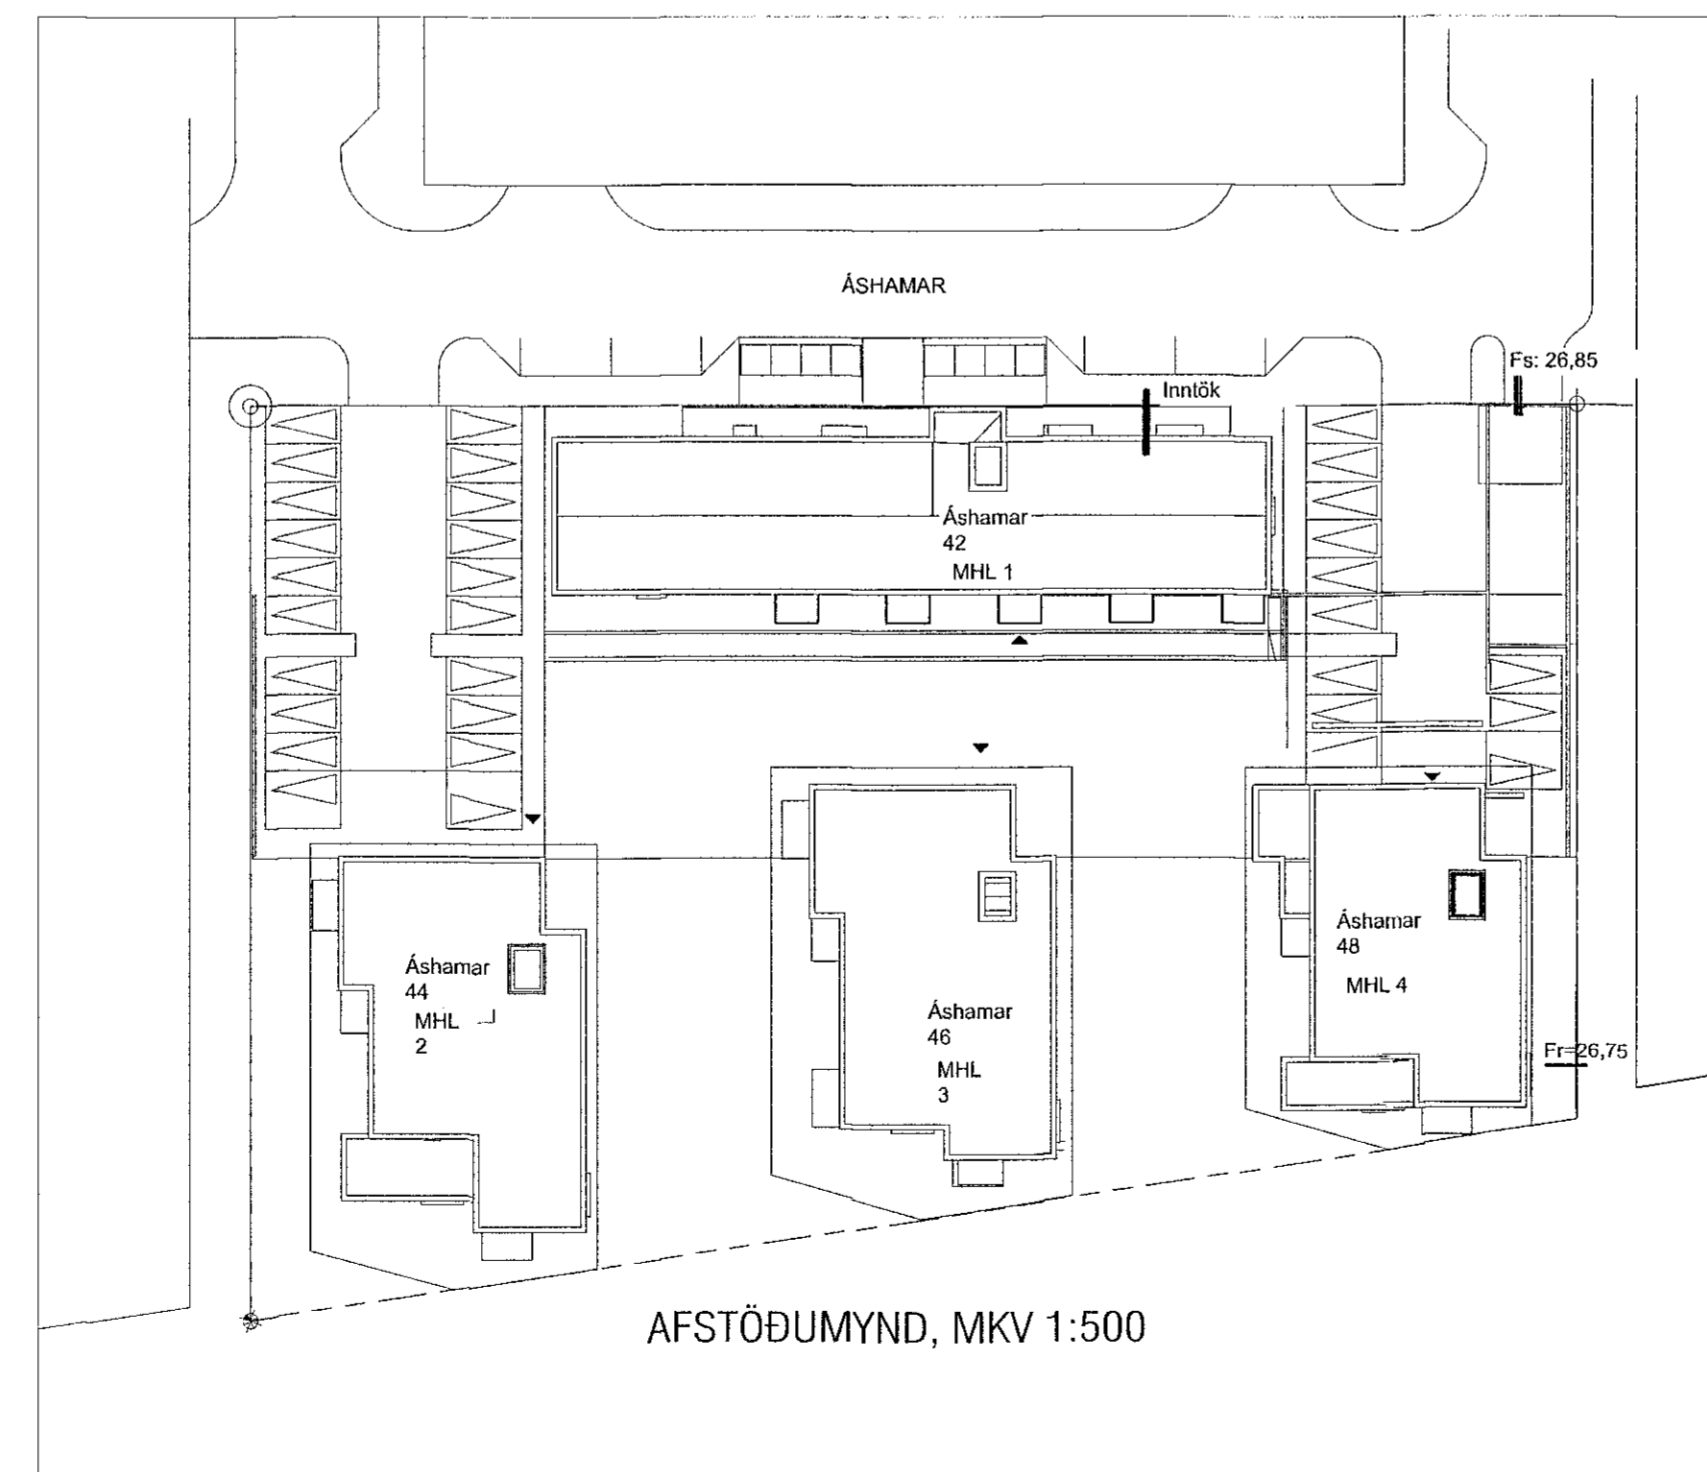

AFSTÖÐUMYND, MKV 1:500

Samþykkt þann

14. apríl 2023

fh. byggingarfulltrúans í Hafnarfjörð
Róbert A. Róbertsson

Útgáfa	Lýsing	Dags.
A	Tilfærsla á stúlum fyrir þakniðurfélt.	06.10.2022

VEKTOR
- hönnun og ráðgjöf -
Síðunúla 3, 108 Rvk, s: 554-6650 / 897-5363

Áshamar 42-48, Hafnarfjörður
Mhl.1-5

Lagnir-grunnlagir
Yfirlitsmynd og afstöðumynd

Hamad	SH/EHK	Teiknað	MMA	Tekn. nr.
Dagsetning	21.06.2022	Mkv.	1:200/500	L-02

Stjóri: Sigurður Halsteinnsson kt. 030659-7749
Bygginguteknifráðgjafi

Netfang: info@vektor.is
Símanúmer: 554-6650

Samþykkt af fulltrúnum / samþingingahönnuðu:

Þórarinn Malmquist
kt. 031071-5269

Blaðsíða: A1