
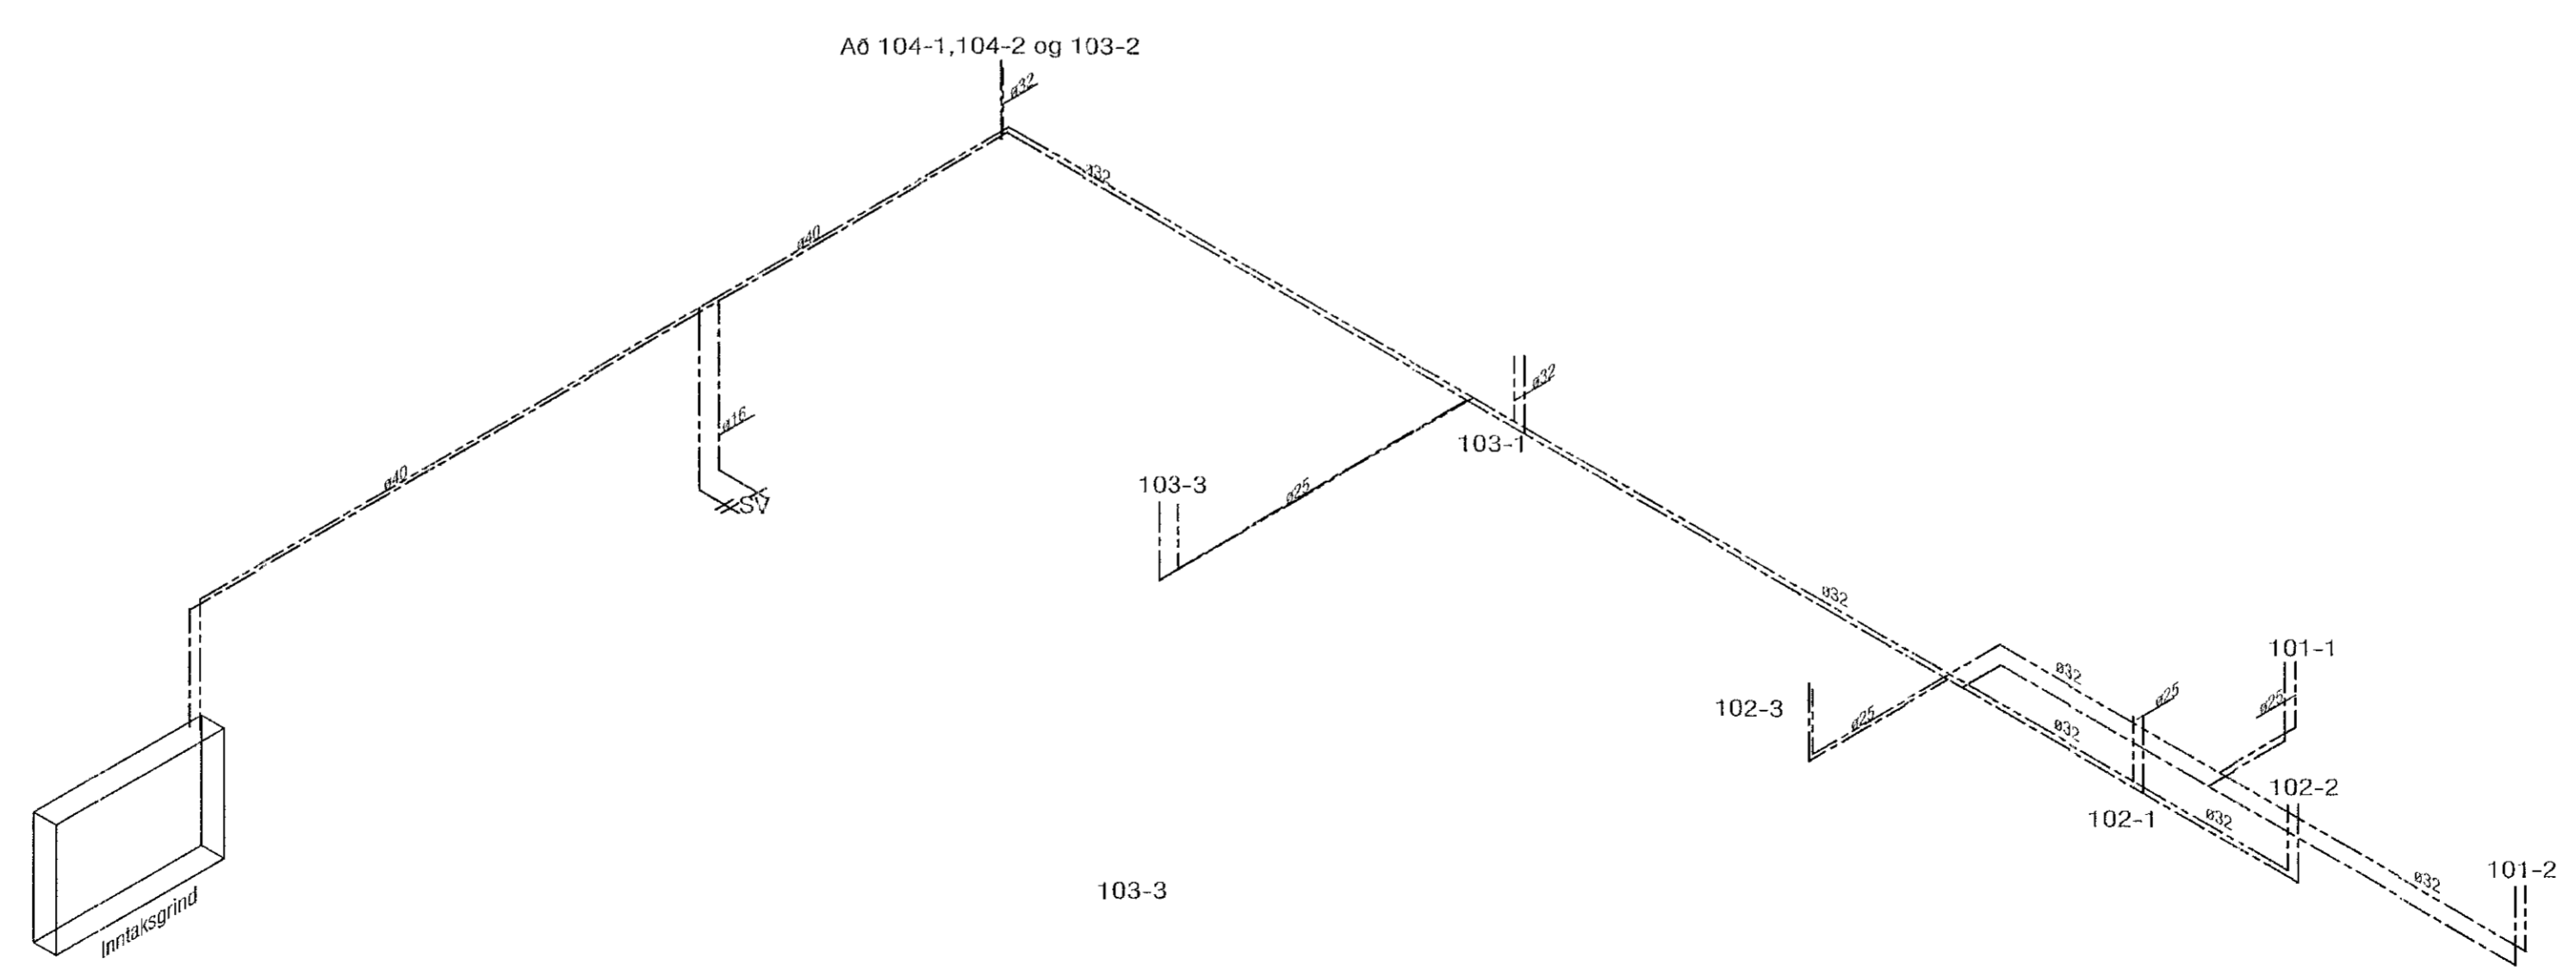
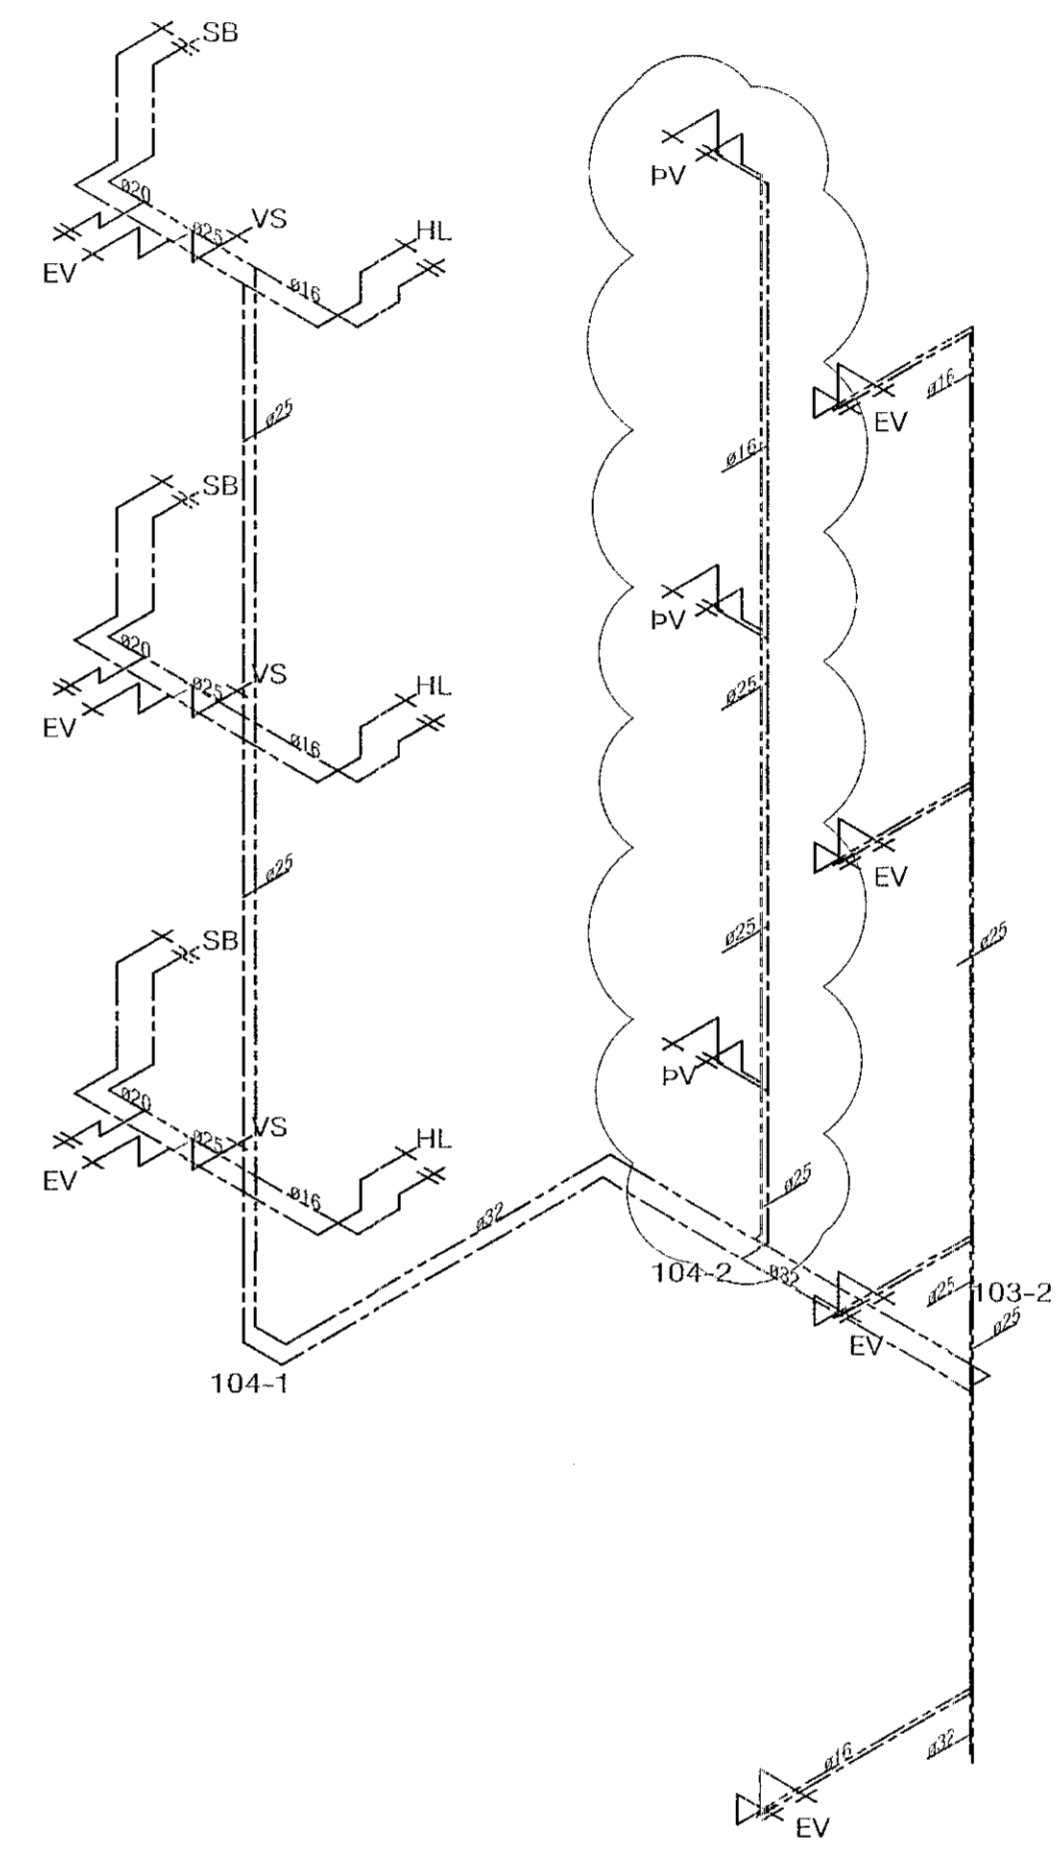
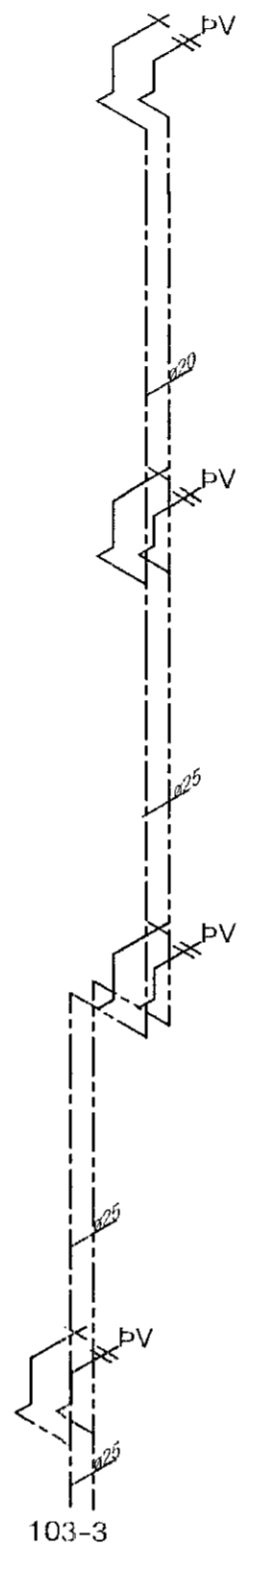
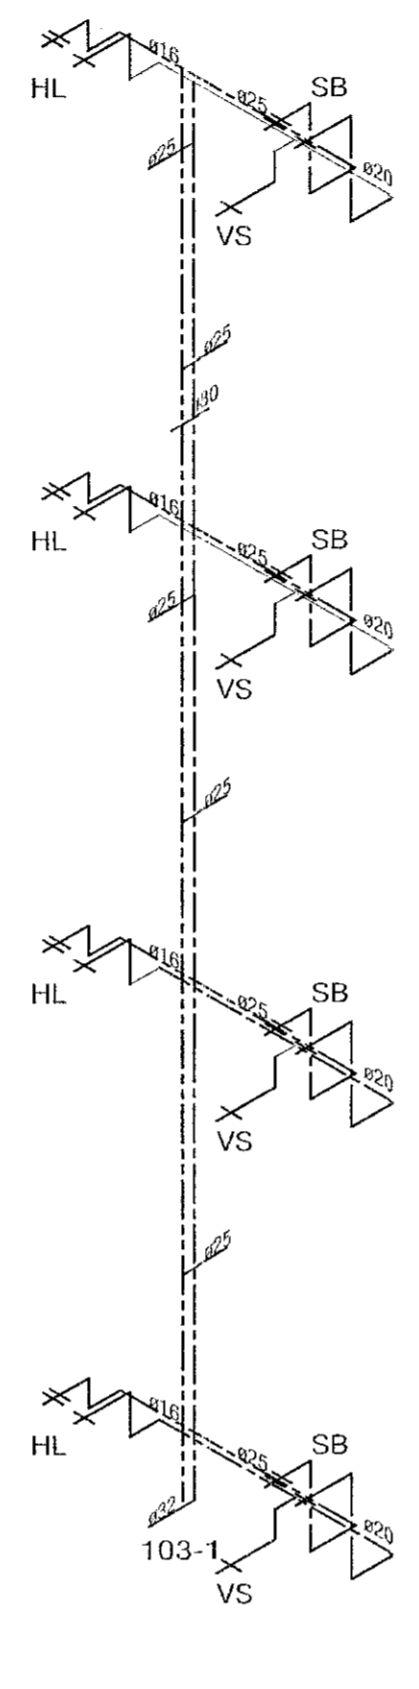
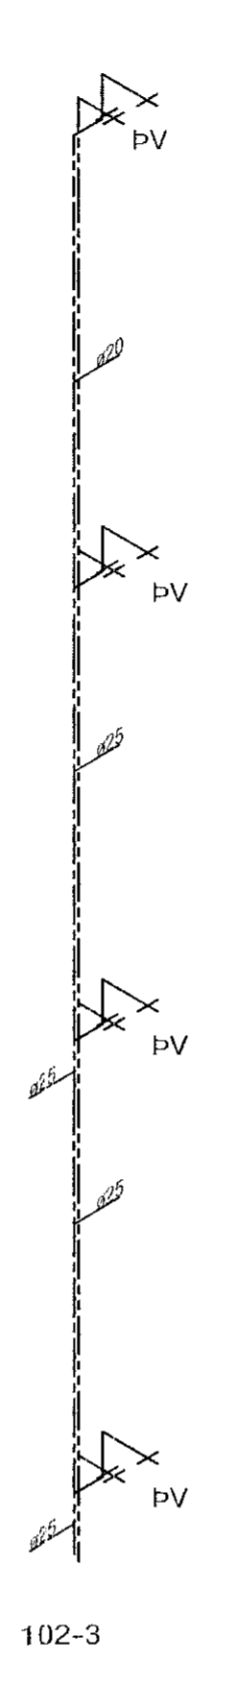
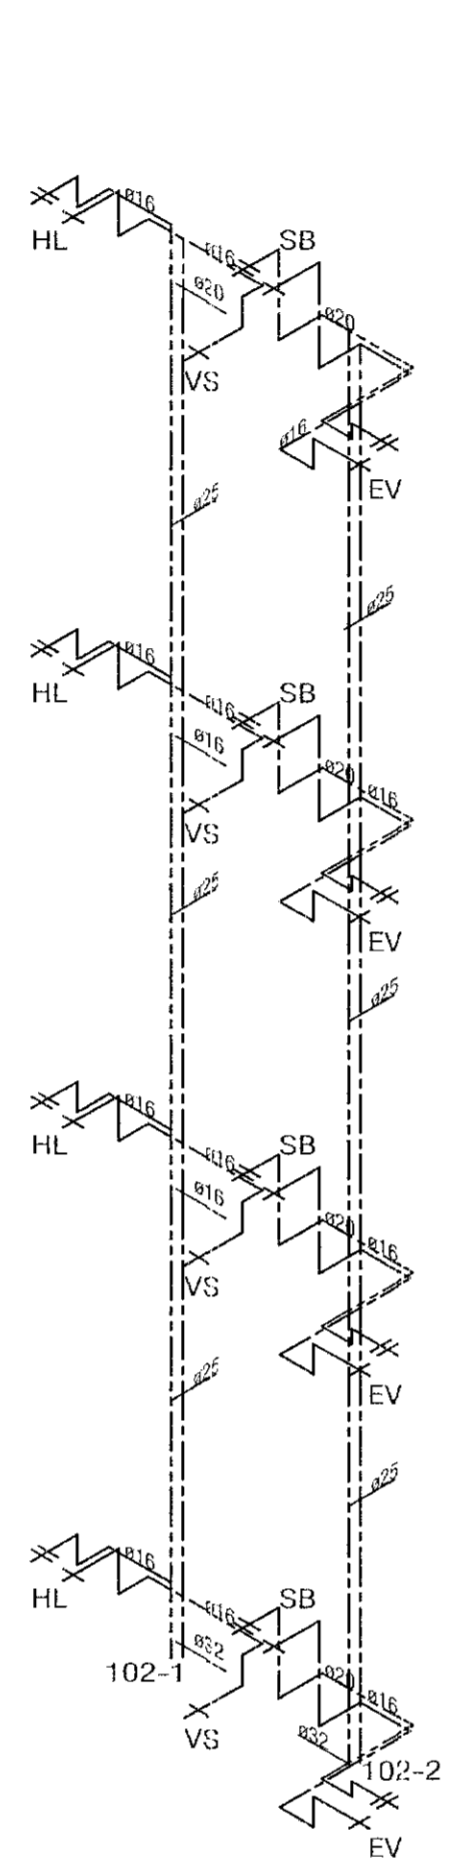


Útgáfa	Lýsing	Dags.
A	ST101-1, 101-2, 104-2 breytt	16.01.2023
-		
-		
-		

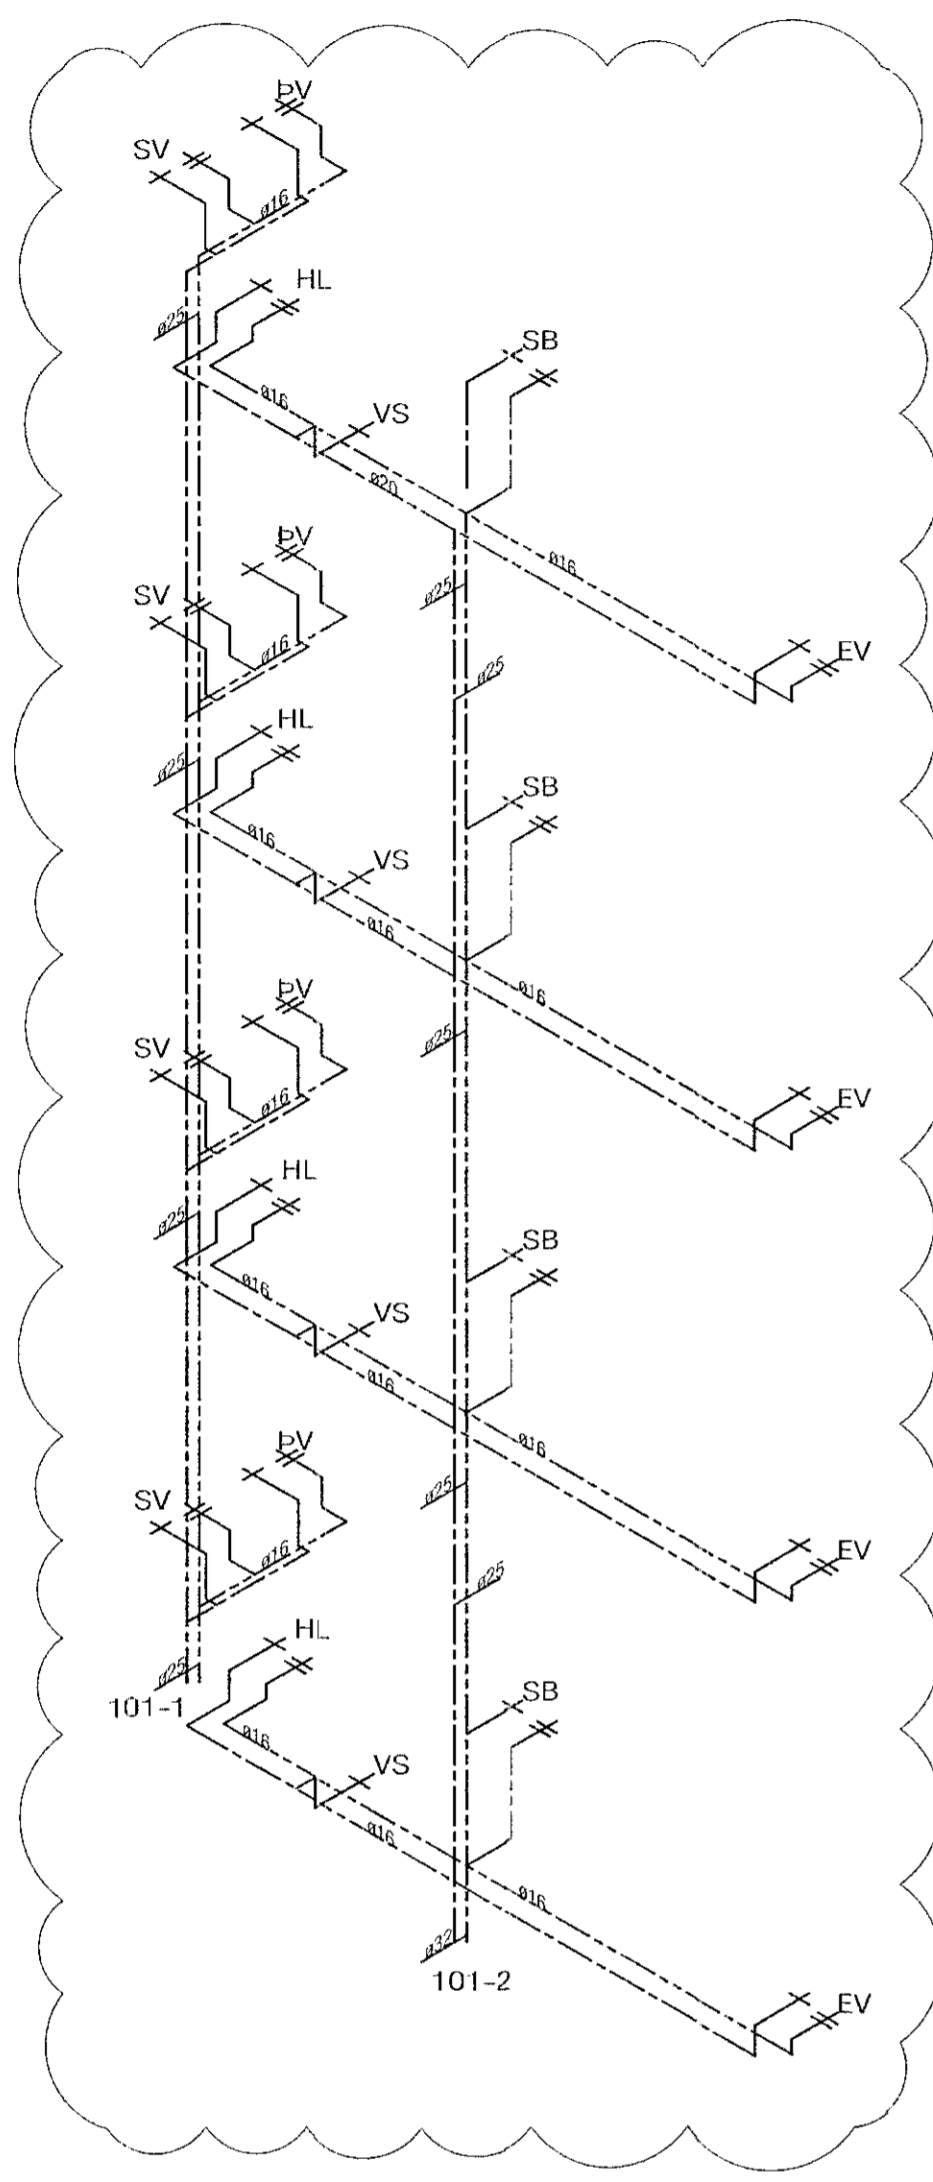

RÚMMYND NEYSLUVATNSLAGNA  
LAGNIR ERU PE-X, AL/PEX Eða PP-R, SJÁ SKÝRINGAÐLAÐ L-01

**VEKTOR**  
- hönnun og ráðgjöf -  
Síðumíla 3, 108 Pvk, sí: 554-8650 / 897-5363

Áshamar 42-48, Hafnarfjörður

Lagnir -Príflagnir hús 46 - MHL3  
Rúmmyndir- neysluvatnslagnir

Höfundur	SH/EHK	Teknað	MMA	Tekn. nr.
Dagsetning	04.10.2022	Mik.	1:50	L-207

Sigurður Halsteinnsson kt. 630859-7749  
Byggingateknifæringsur  
Netfang: sigurdur@vektor.is

Samþykkt þann 12. apríl 2023  
Þórarinn Malmquist  
kt. 031071-5269