



Útgáfa	Lýsing	Dags.
-		
-		
-		
-		

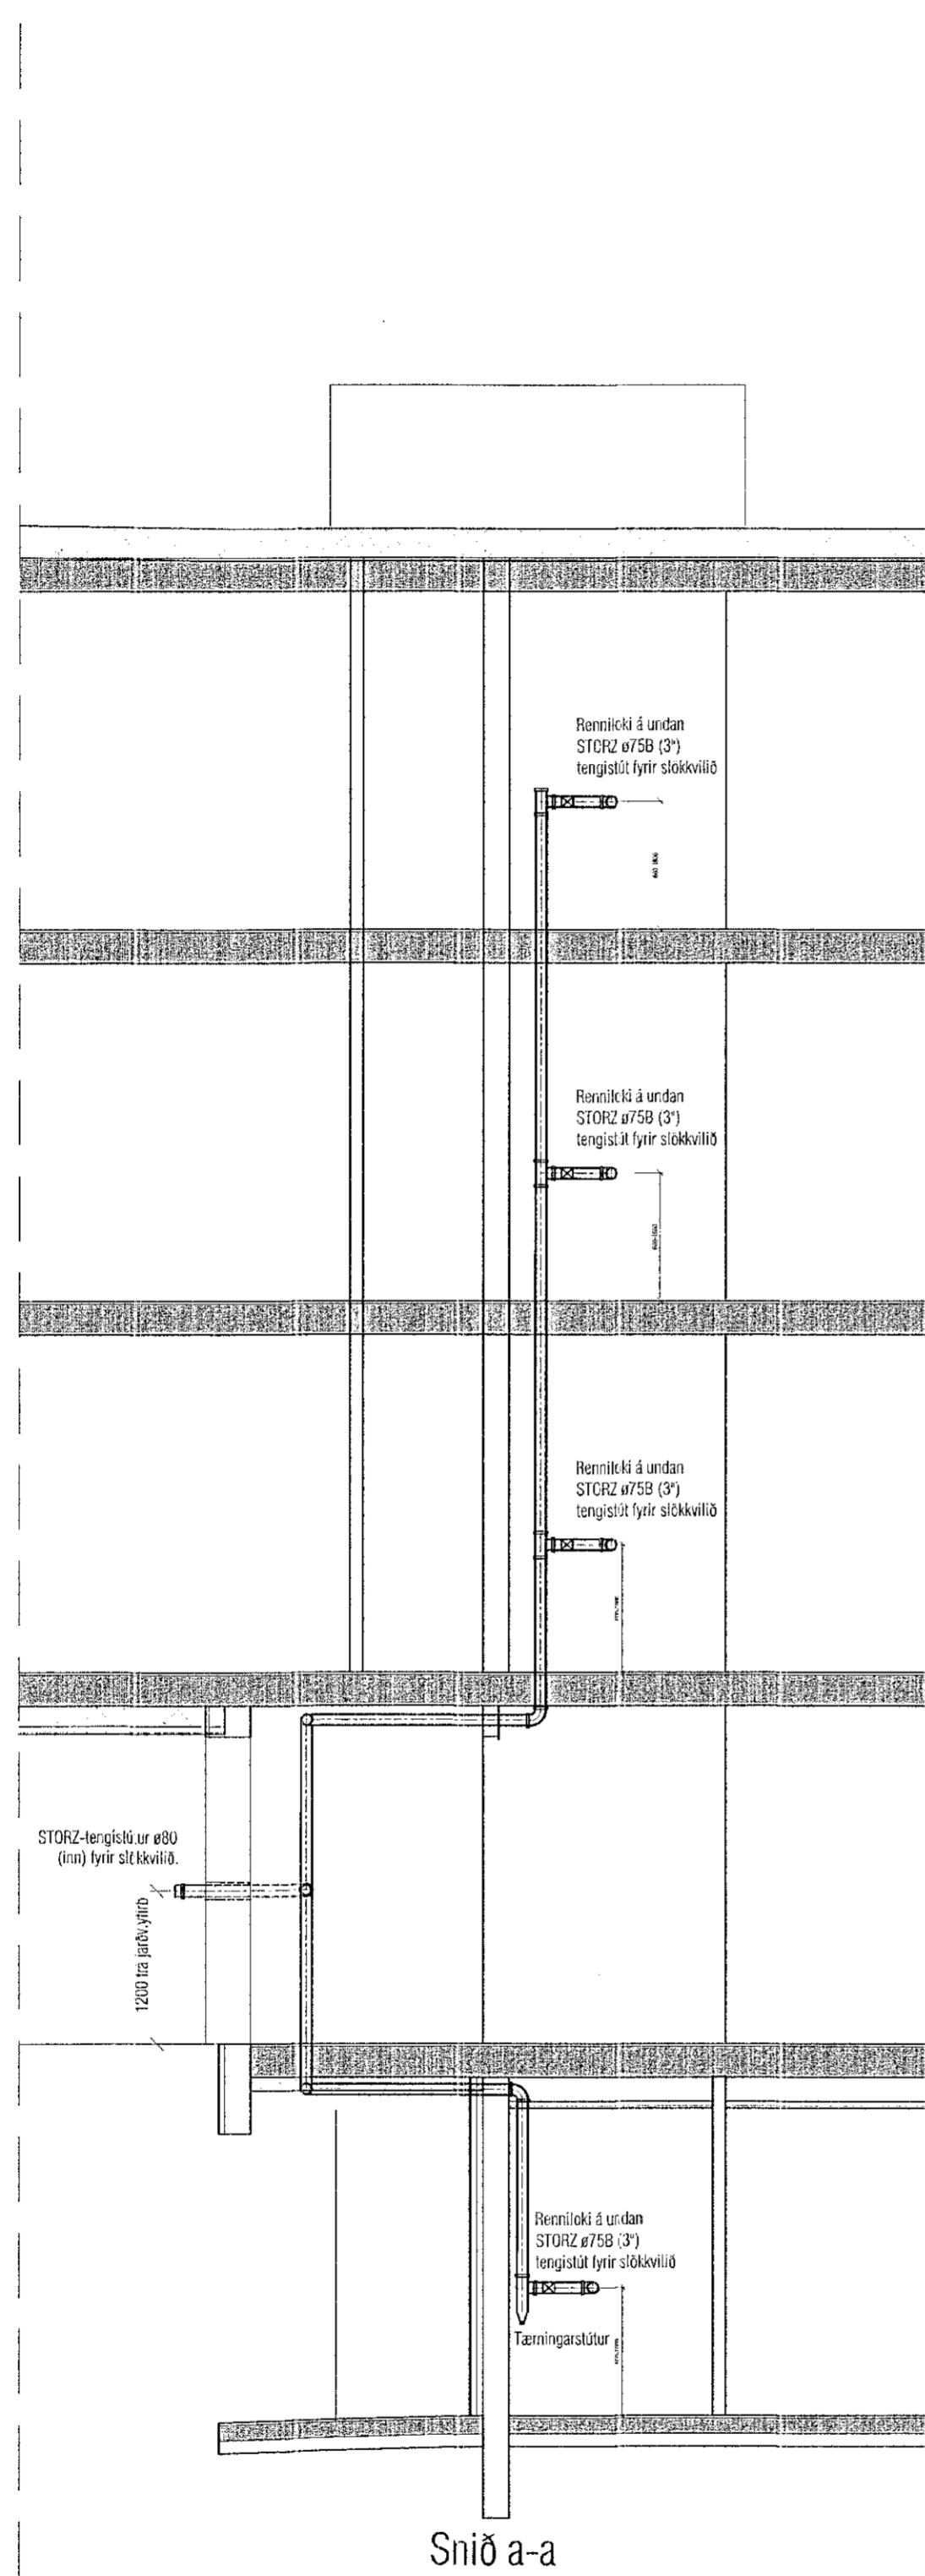

Snið a-a

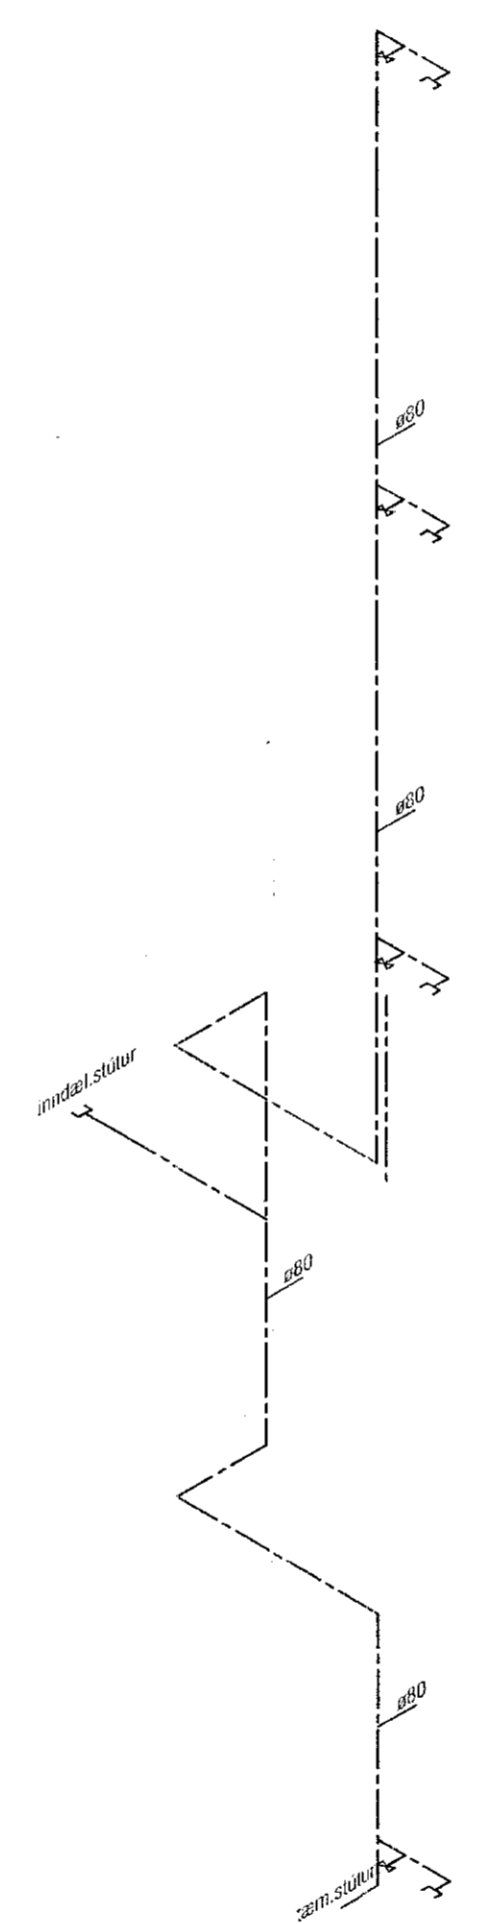

Rúmmynd stigeiðslu

STIGLEIÐSLA

ALLAR ÞÉPIR SKULU VERA ÚR GALVANIÐHÓÐUUM STALPIPUM GERDUM FYRIR VÖNNUÞÝSTING PN 16, EFNÍ SKAL UPPFYLLA ÁKVÆÐI STÁÐALSINS ÍST EN 10255

EFTIR UPPSETNINGU SKAL STIGLEIÐSLAN SKOLIÐ ÚT OG Fyllt köldu vatni og þrýstiprófuð. Þrýstingur skal mældur við inntak stigeiðslunnar. Lagirnir skal þrýstiprófa við lágmarks þrýsting sem 10 bar en þó alltaf með 25% umfram mæstan fyrirhugðan notþrýsting. Fullur prófunarþrýstingur skal standa á stigeiðslunni í 2 klst.

Öllum tengjum á að loka með þrjú loki. Lok skal festa með keðju við vegg eða renniloka, 2 mm gat þarf að vera gegnum lok allra slöngutengja þó ekki á tengi fyrir innviðing.

Allt efni og vinna skal vera í samræmi við gildandi stöðla og reglugerðir.

VEKTOR
 - hönnun og ráðgjöf -
 Síðunna 3, 108 Rvk, sí: 554-6950 / 897-5363

Áshamar 42-48, Hafnarfjörður

Lagnir - Stigeiðsla hús 46 - MHL3
 Snið og rúmmynd

Númer	SH/EHK	Tölub.	MMA	Tölu. nr.
Dagsetning	04.10.2022	Mkv.	1:50	L-210

Sigurður Halsteinnsson kt. 030659-7749
 Bygginguteknifráðingur
 Netfang: sigurdur@vektor.is

Samþykkt af:
 Þórarinn Malmquist
 kt. 031071-5269