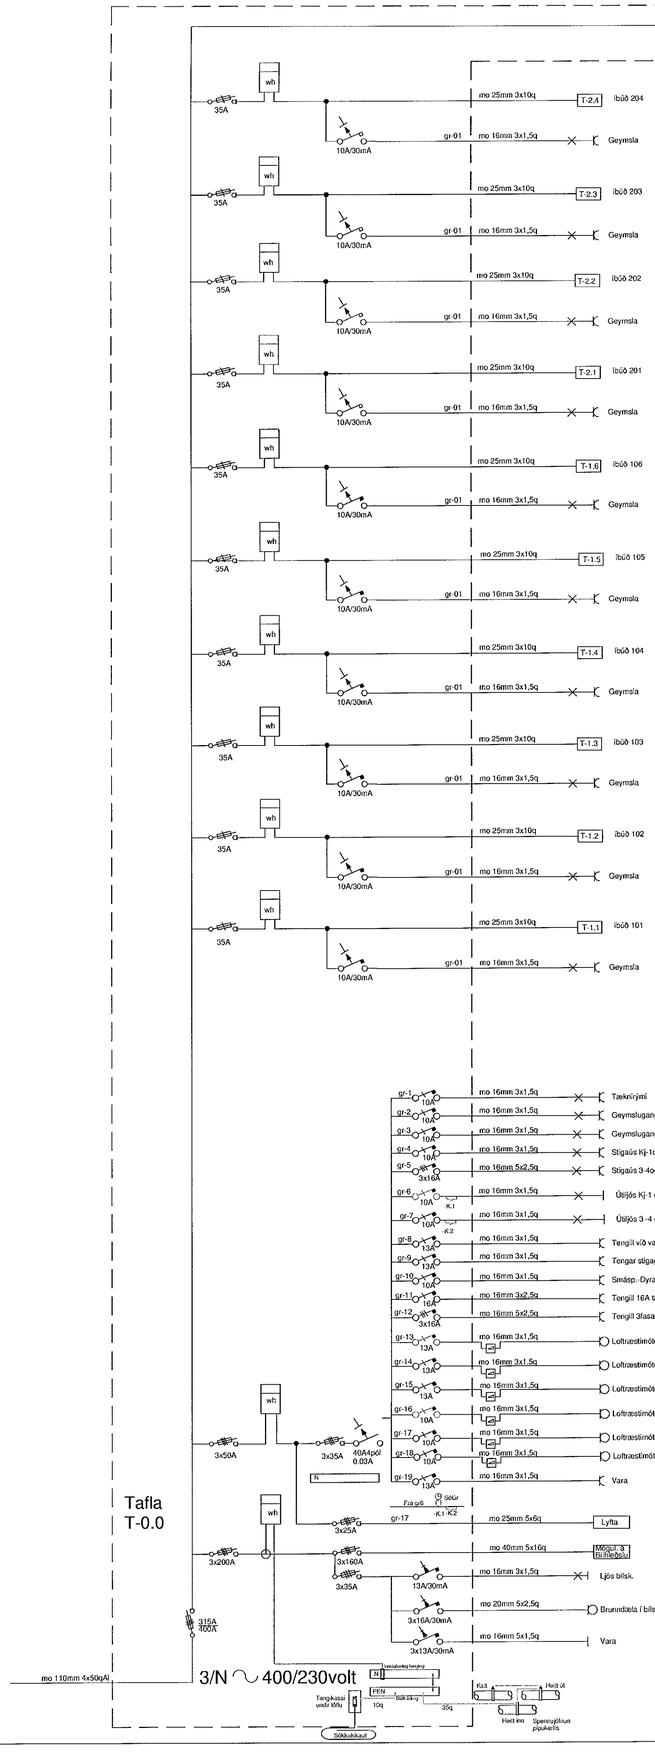

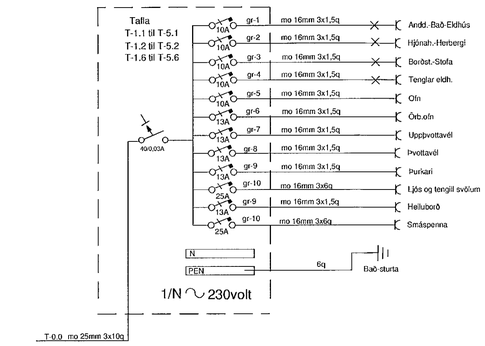

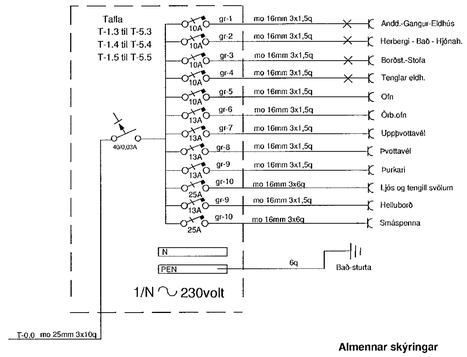

Almennar skýringar

Allur frágangur í töflum skal vera skipulega víraður svo auðvelt sé að rekja hvert vírar fara.
Æskilegt er að tengipunktar jarð og núllskinnu séu í sömu röð og á vörum.

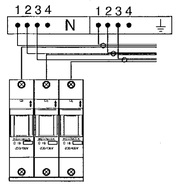

MÓTTEKIÐ
13. MAÍ 2022
Byggingarfulltrúinn í Hafnarfirði

KRISTINN RAGNARSSON KT. 120944-2669

Sturla Snorrason rafvt.	Áshamrar 2 ~~hús E~~
Syðri-Hamrar 1 851 Hella S:6909060	Hafnarfjörður
H og T. St.Sn./Bj.Hi.	Kt. 270140-4409	Landnr. 231972
Dags. jan 2022	stullisnorra@gmail.com	Raflögn
Mál:	Fullnaðarteikning	Einlínumyndir
Blað 10 af 10		Verk 01-22-45
Blaðstærð A1		