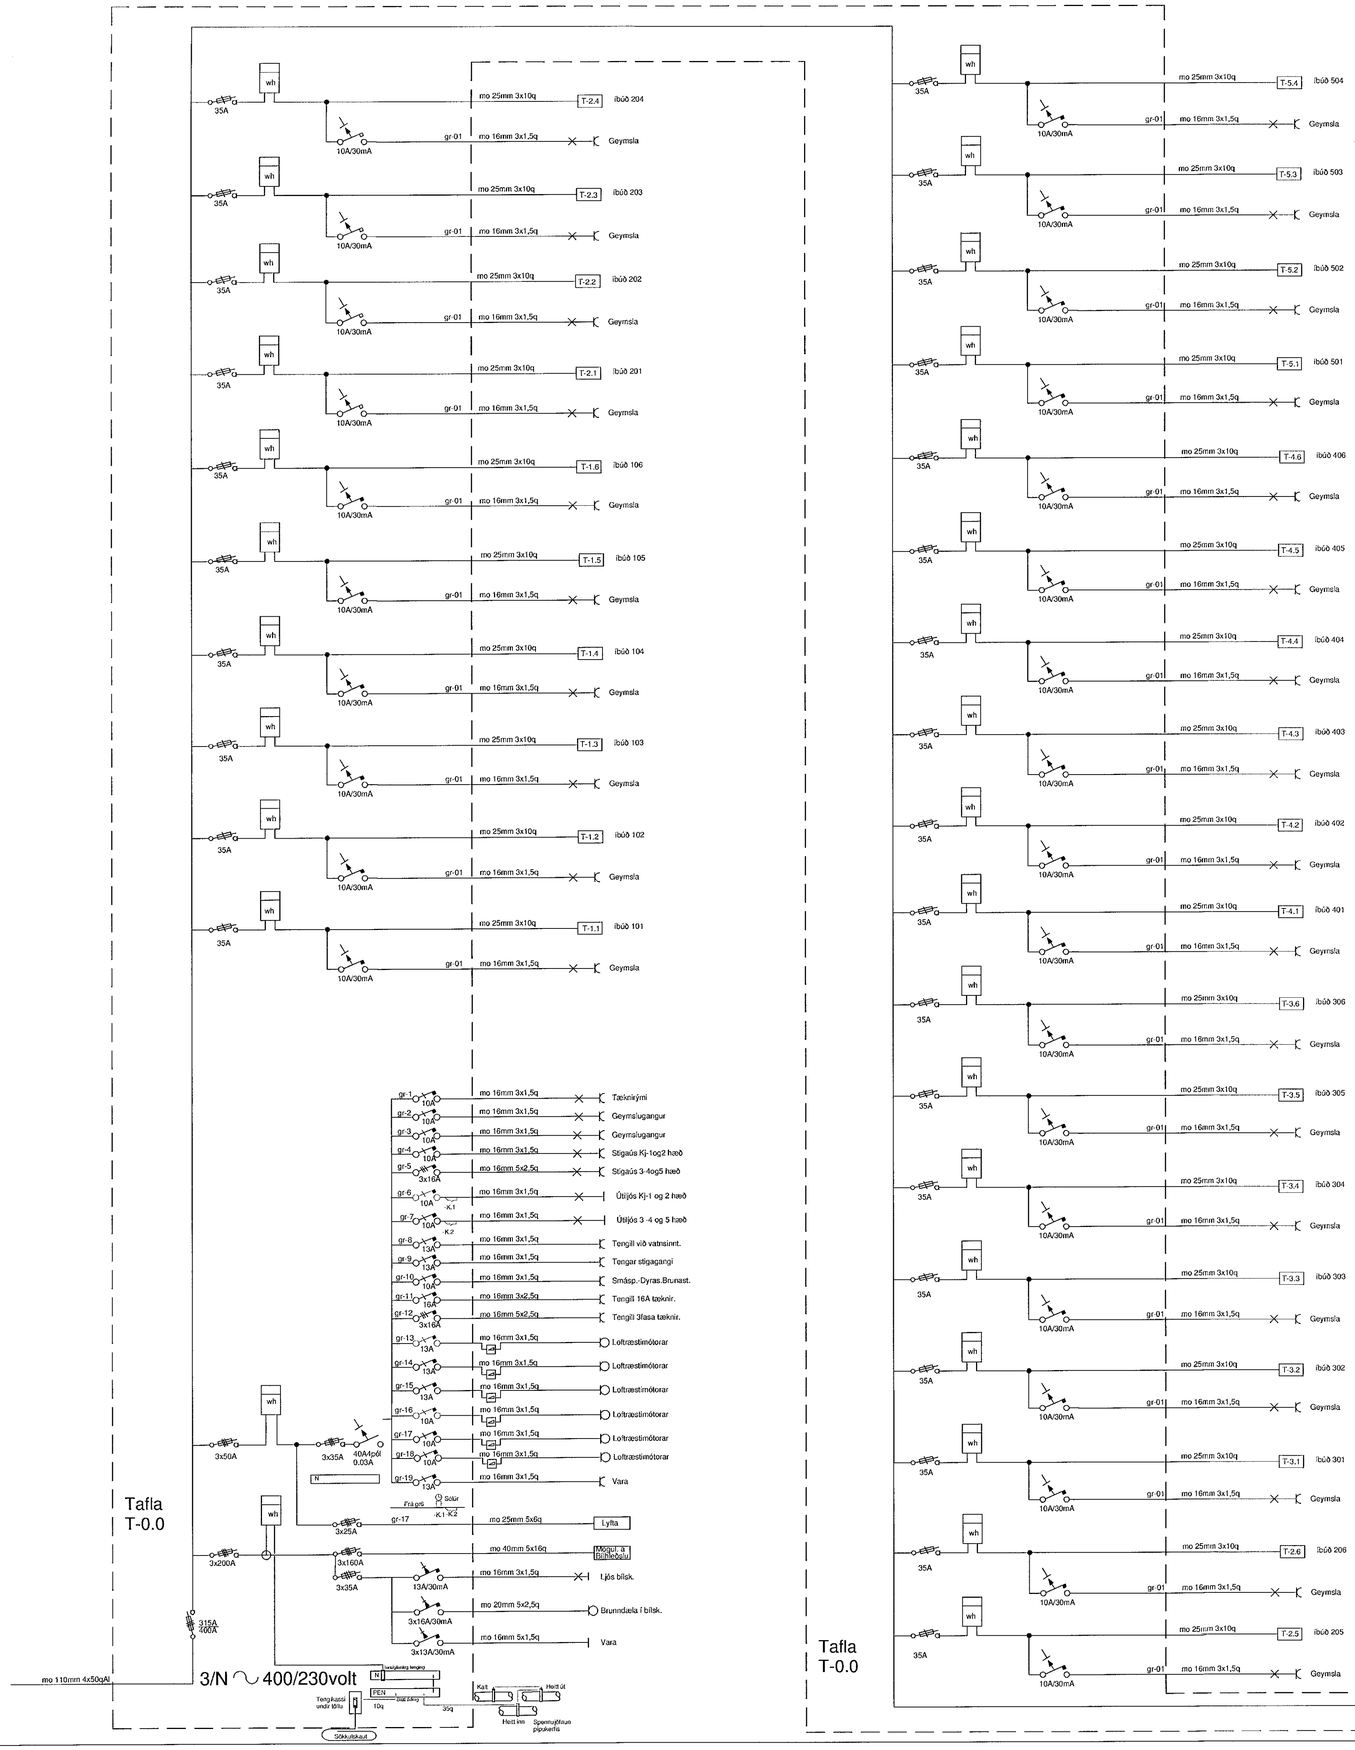

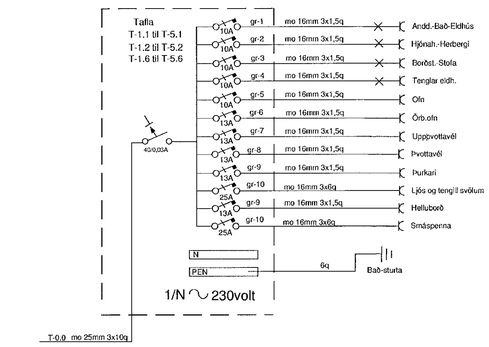

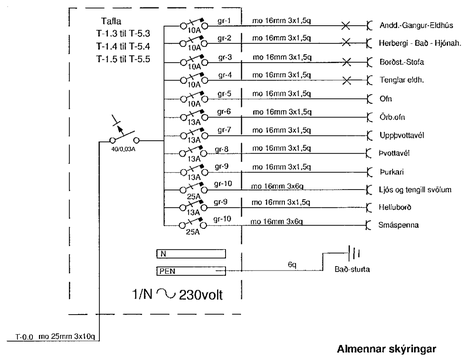

Almennar skýringar

Allur frágangur í töflum skal vera skipulega víraður svo auðvelt sé að rekja hvert vírar fara.
Æskilegt er að tengipunktar jarð og núllskinnu séu í sömu röð og á vörum.

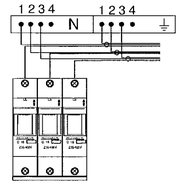

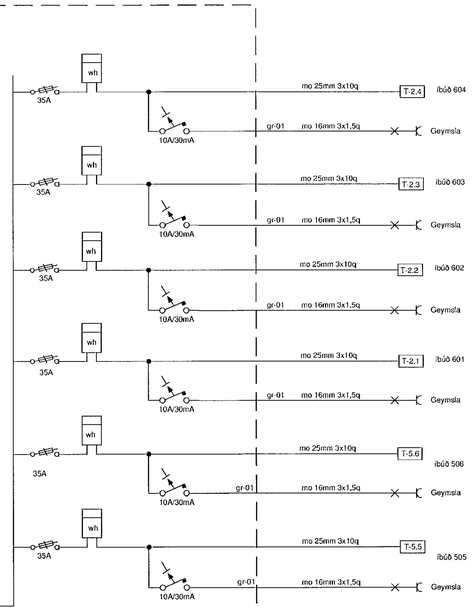

MÓTTEKIÐ
13. MAÍ 2022
Byggingarfulltrúinn í Hafnarfirði

KRISTINN RAGNARSSON kt. 120944-2669

Sturla Snorrason rafvt. Syðri-Hamrar 1 851 Hella S:6909060	Áshamar 2 hús C Hafnarfjörður 11.11.03 Landnr. 231972
H og T. St.Sn./Bj.Hi. Kt. 270140-4409	Raflögn
Dags. jan 2022 stullisnorra@gmail.com	Einlínumyndir
Mál: Fullnaðarteikning	
Blað 10 af 10	Verk 01-22-45
Blaðstærð A1	