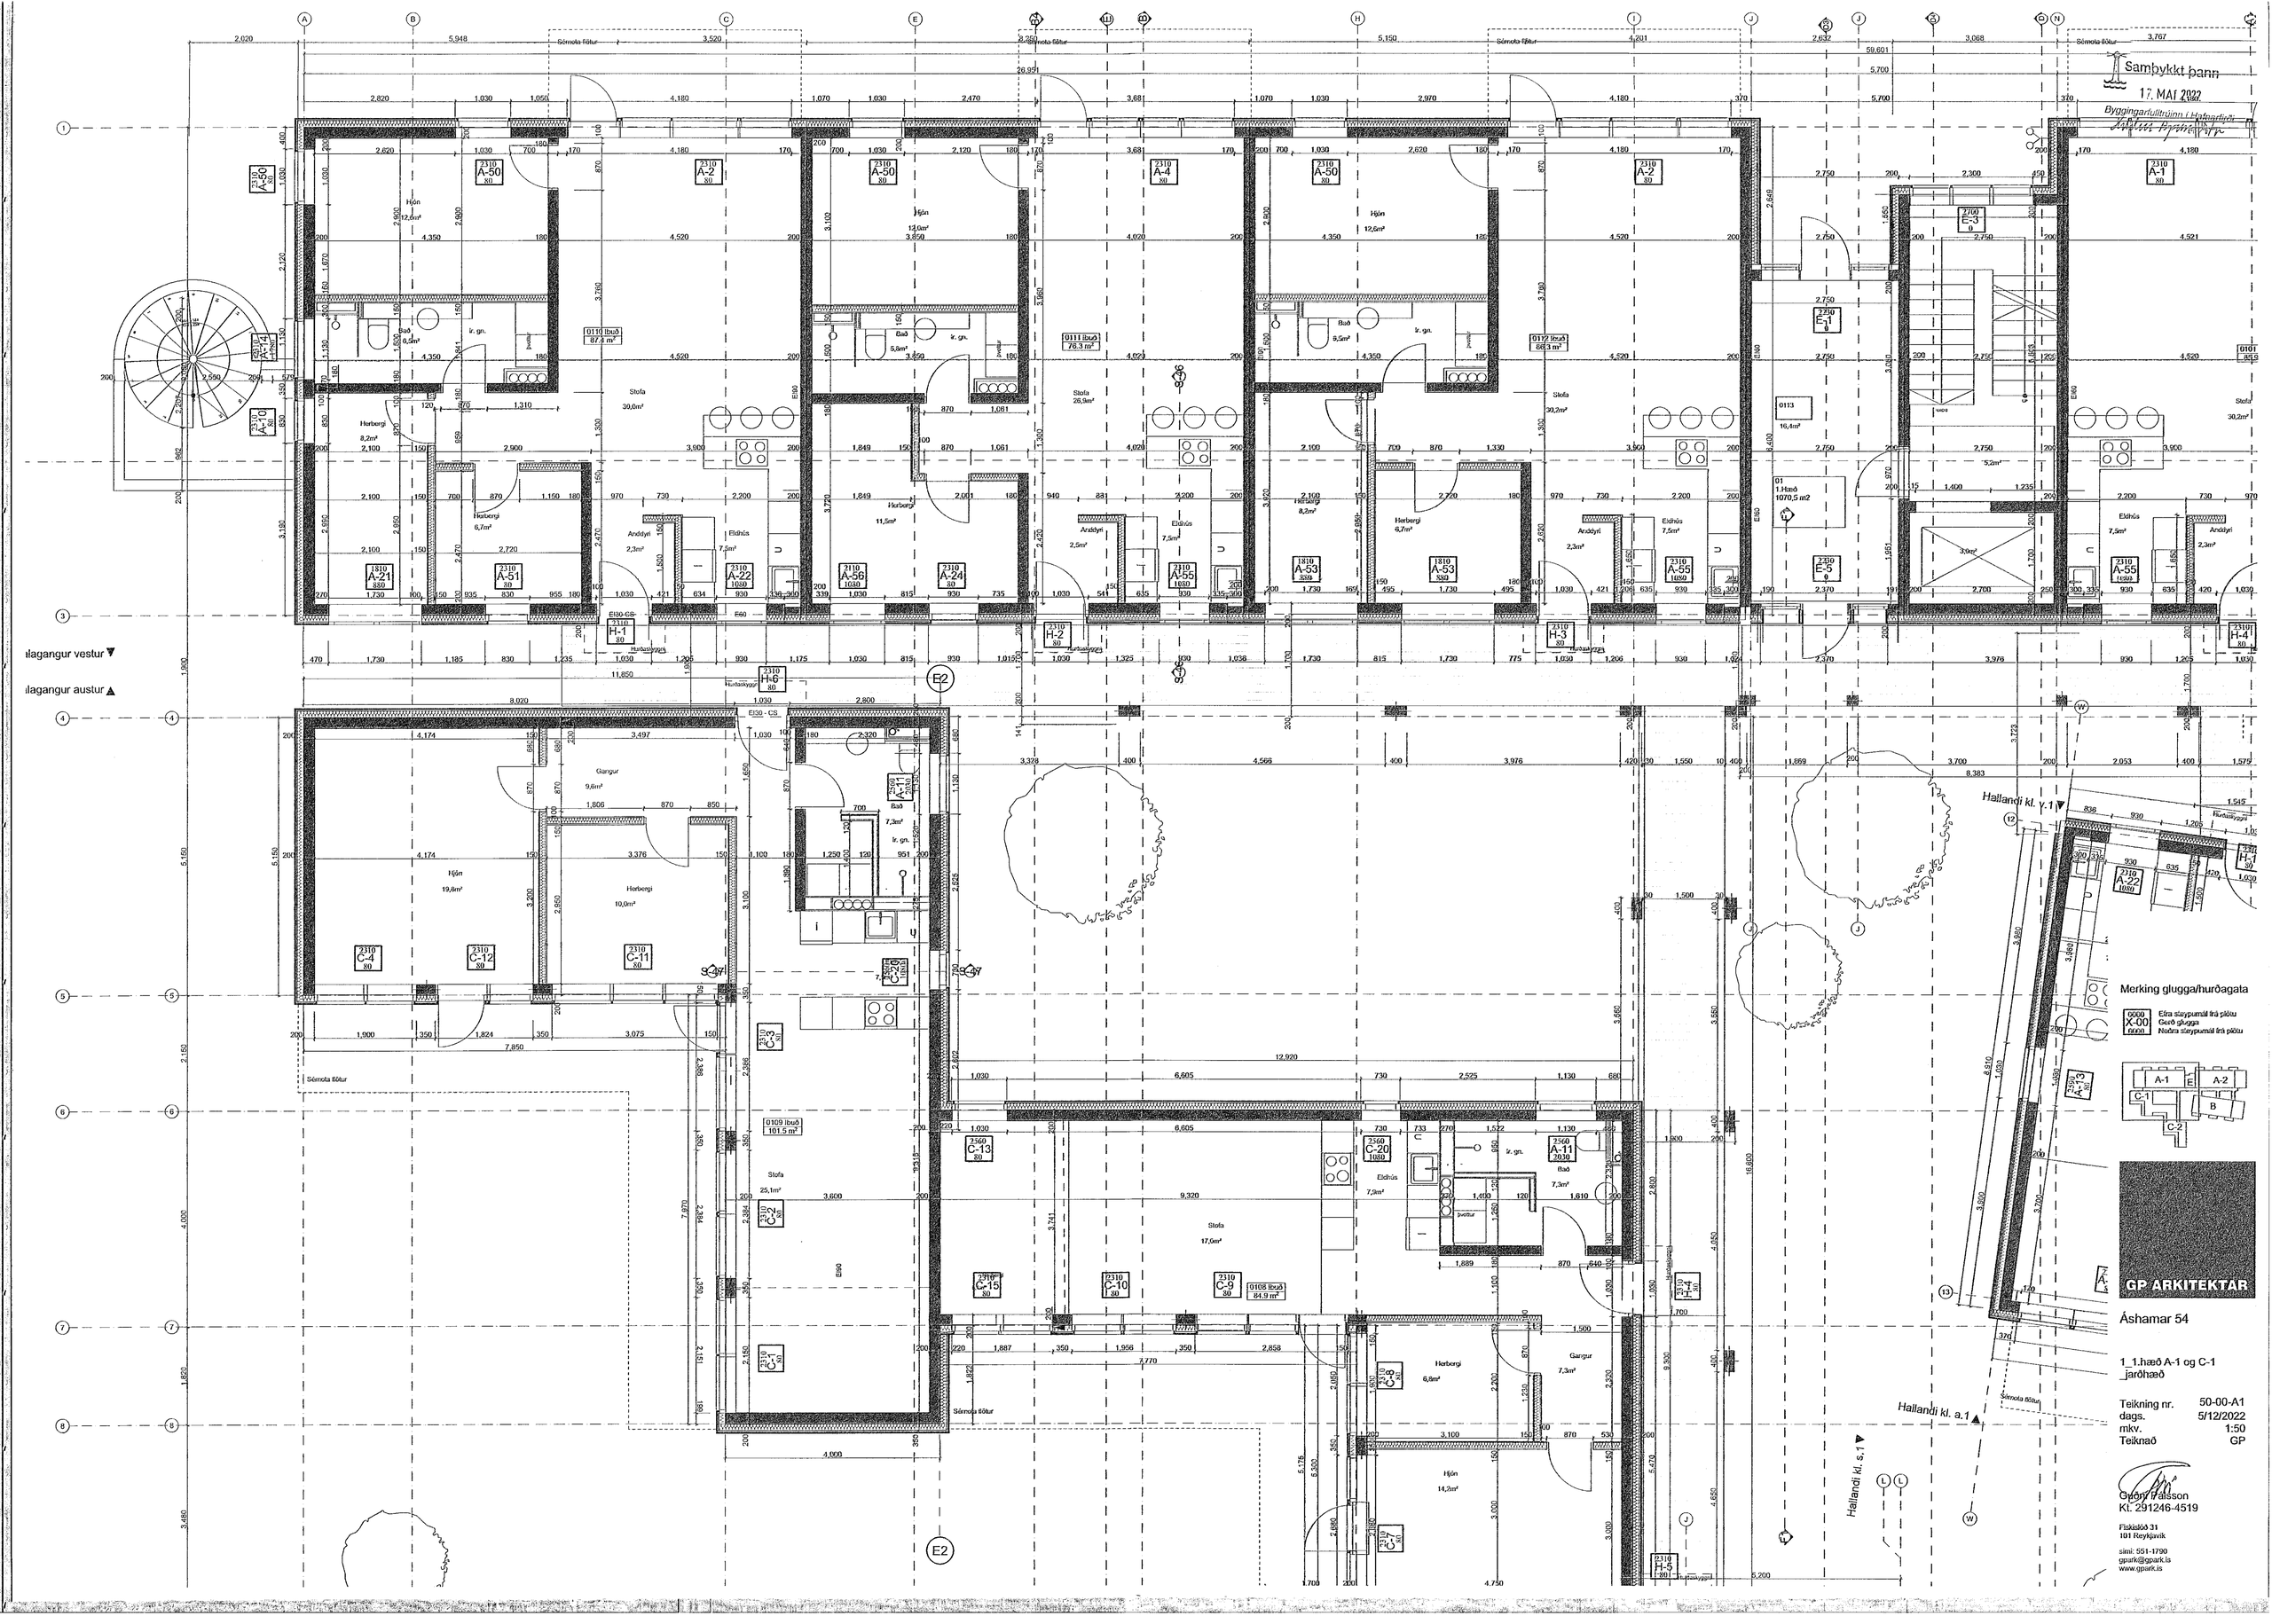
Sambykkt þann
17. MAÍ 2022
Byggingarfulltrúinn í Hafnarfirði
Merking glugga/hurðagata
Efra steypumál frá plötu
Gerð glugga
Neðra steypumál frá plötu
GP ARKITEKTAR
Áshamar 54
1_1.hæð A-1 og C-1
_jarðhæð
Teikning nr. 50-00-A1
dags. 5/12/2022
mkv. 1:50
Teiknað GP
Guðni Pálsson
Kt. 291246-4519
Fiskislóð 31
101 Reykjavík
sími: 551-1790
gpark@gpark.is
www.gpark.is
Hallandi kl. v.1
Hallandi kl. a.1
Hallandi kl. s.1
Sérmota flötur
Hjón
Stofa
Herbergi
Gangur
Eldhús
Bað
Anddyri
Hurðaskyggni